


COMUNE DI FOLIGNO
SETTORE URBANISTICA

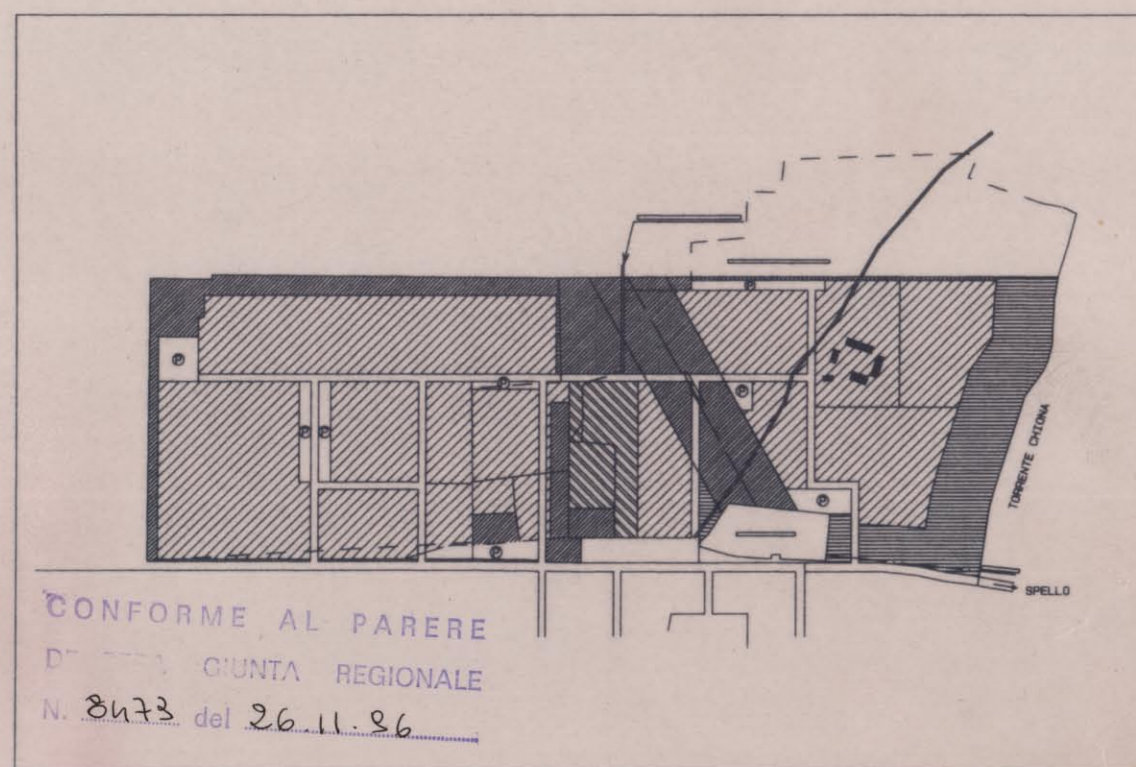

CONFORME AL PARERE
Della GIUNTA REGIONALE
N. 8473 del 26.11.96

PIANO PARTICOLAREGGIATO ESECUTIVO
IN VARIANTE P.R.G.
ZONA C.A. IN LOC. PACIANA

TAVOLA 07 BIS	IDENTIFICAZIONE SINGOLI COMPARTI DI PROGETTO	PROGETTO
STESURA DEFINITIVA		
PROGETTO:	ARCH. ALFIERO MORETTI	SCALA 1: 2000
IL DIRIGENTE DEL SETTORE	ARCH. ALFIERO MORETTI <i>Moretti</i>	DATA GENNAIO 97

TABELLA SUPERFICI RIFERITE AI SINGOLI COMPARTI

COMPARTO N°	PROPRIETA'	AREE C.A.	AREE SERVIZIO	STABILITA' (PARCHEGI)	VERDE PRIVATO	FASCIA DI RISPETTO	AREA AGRICOLA	TOTALI PROPRIETA'
①	POLICENTRO	137490	\	10871	8094	22485	\	178940
	TOTALI AREE	137490	\	10871	8094	22485	\	178940
②	SIMEONI	11983	930	1198	374	2145	\	16630
	NINASSI GINO	5600	\	878	\	2977	\	9455
	NINASSI GINA	\	220	\	\	\	\	220
	NINASSI E.	\	\	\	\	785	\	785
TOTALI AREE	17583	1150	2076	374	5907	\	27090	
③	COMUNE DI FOLIGNO	\	\	107	3070	1042	\	4219
	TOTALI AREE	\	\	107	3070	1042	\	4219
④	TARDIOLI	\	5390	\	\	3350	\	8740
	TOTALI AREE	\	5390	\	\	3350	\	8740
⑤	ANGELINI	\	\	300	\	1390	\	1690
	TOTALI AREE	\	\	300	\	1390	\	1690
⑥	FINT	97711	9926	12127	5894	30800	\	199513
	TOTALI AREE	97711	9926	12127	5894	30800	\	199513
⑦	CLARICI	\	\	562	\	11608	\	12170
	TOTALI AREE	\	\	562	\	11608	\	12170
TOTALI AREE OMOGENEE	252784	16466	26043	17432	76582	\	43055	432362

- AREE C.A.
- AREE CENTRO SERVIZI
- VERDE PRIVATO DI RISPETTO INEDIFICABILE
- AREA AGRICOLA DI RISPETTO INEDIFICABILE
- PARCHEGGI PUBBLICI di PIANO

DELIMITAZIONE DEI SINGOLI COMPARTI D'INTERVENTO

