


COMUNE DI FOLIGNO
SETTORE URBANISTICA

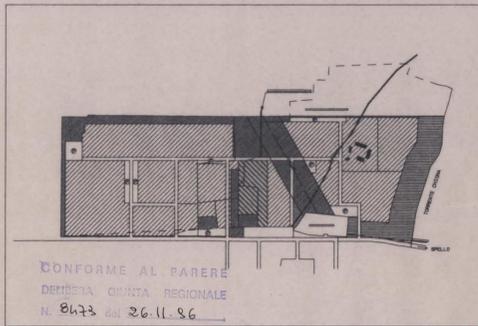


PIANO PARTICOLAREGGIATO ESECUTIVO
IN VARIANTE P.R.G.
ZONA C.A. IN LOC. PACIANA

TAVOLA 10 BIS	INDIVIDUAZIONE AREE COMMERCIALI	PROGETTO
STESURA DEFINITIVA		
PROGETTO:	ARCH. ALFIERO MORETTI	SCALA 1:2000
IL DIRIGENTE DEL SETTORE	ARCH. ALFIERO MORETTI	DATA GENNAIO 97

IPOTESI DI SVILUPPO FUNZIONALE
DEL COMPARTO IN OGGETTO.
INDIVIDUAZIONE AREE COMMERCIALI

COMPARTO GENERALE
scala 1:2000

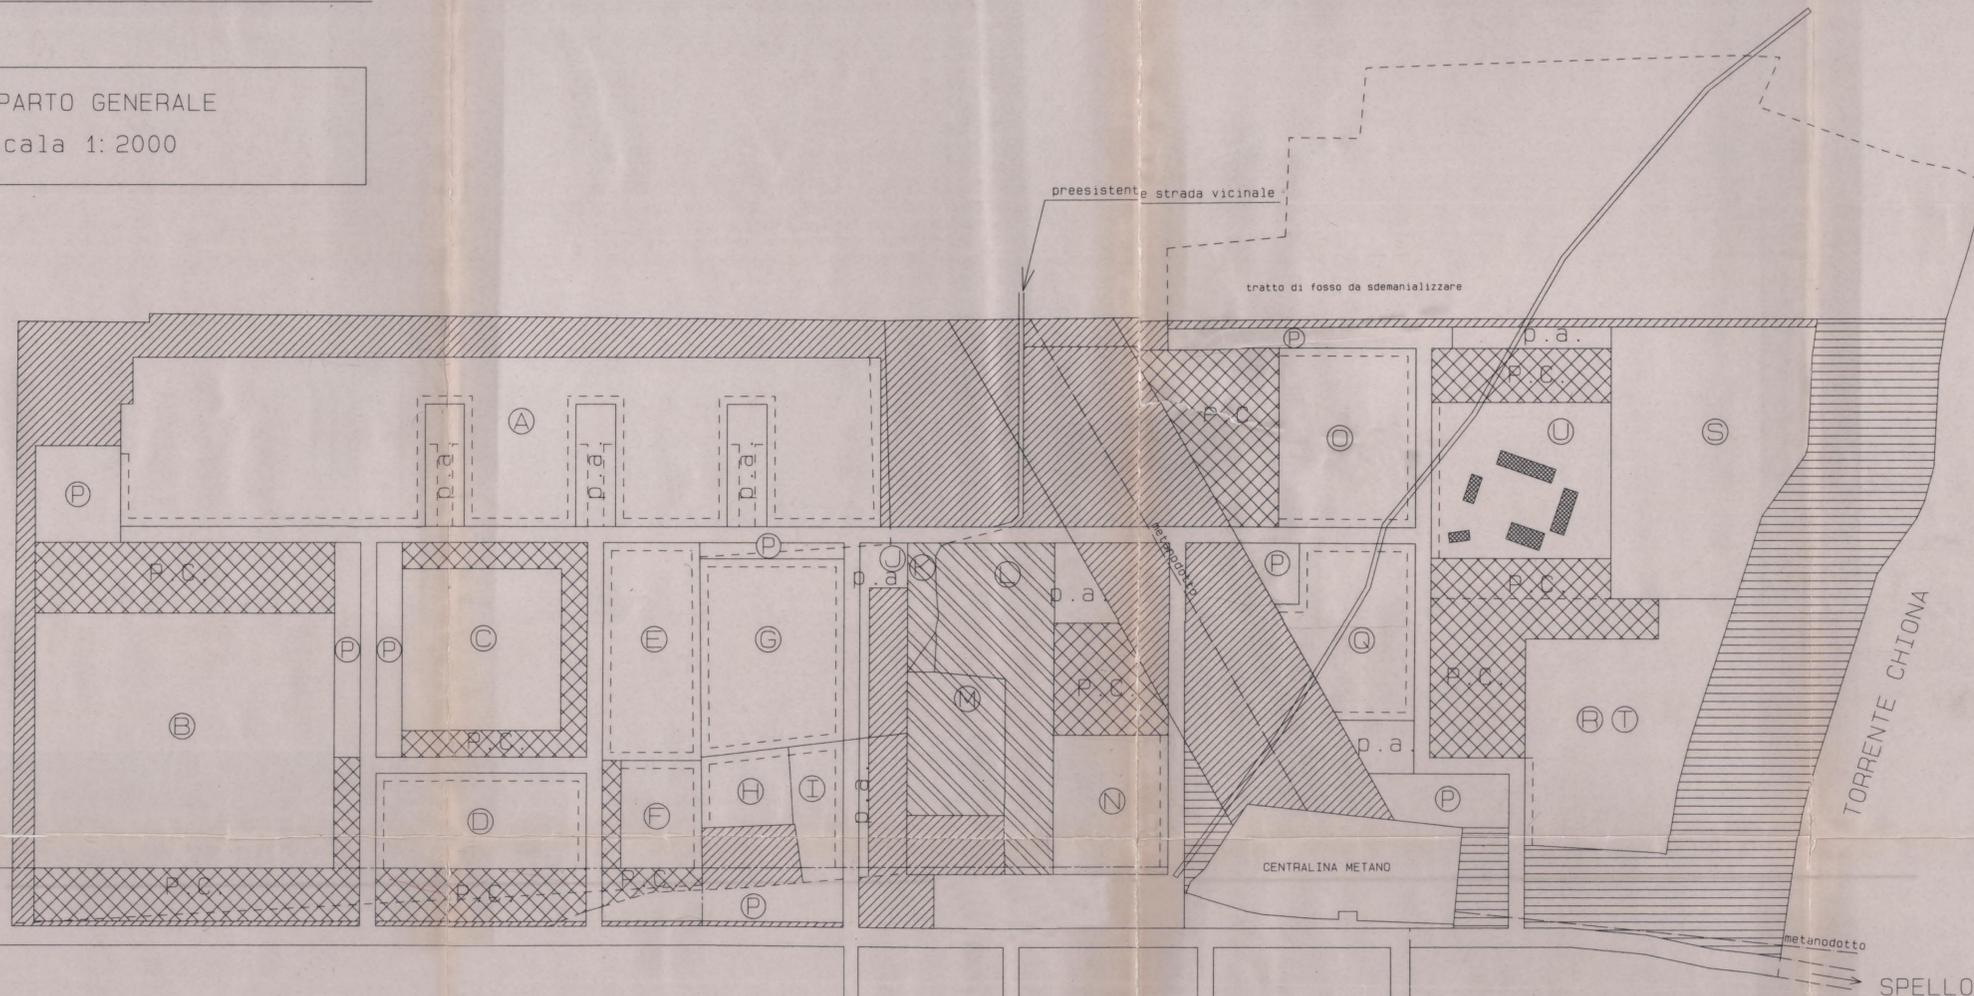

p.a. PARCHEGGI AGGIUNTIVI
— ALLINEAMENTO DEI FABBRICATI RISPETTO
ALLA VIABILITA' PRICIPALE

PARCHEGGIO AD USO COMMERCIALE

AREE C.A.

AREE CENTRO SERVIZI

VERDE PRIVATO DI RISPETTO
INEDIFICABILE

AREA AGRICOLA DI RISPETTO
INEDIFICABILE

PARCHEGGI PUBBLICI
di PIANO

VERIFICA PARCHEGGI

PROPRIETA' FINT	: PARCHEGGI DI PIANO	mq 5895
	PARCHEGGI AGGIUNTIVI	mq 3887
	TOTALE	mq 9782 > 97711/10
PROPRIETA' POLICENTRO	: PARCHEGGI DI PIANO	mq 8094
	PARCHEGGI AGGIUNTIVI	mq 5700
	TOTALE	mq 13794 > 137490/10
PROPRIETA' ALTRI	: PARCHEGGI DI PIANO	mq 3444
	PARCHEGGI AGGIUNTIVI	mq 1900
	TOTALE	mq 5344 > 17583/10
PARCHEGGI TOTALI= mq 28920 > 252784/10		

MAX SUPERFICIE UTILE REALIZZABILE PER SINGOLO SETTORE A DESTINAZIONE COMMERCIALE CON INDIVIDUAZIONE DELLE QUOTE RELATIVE AI PARCHEGGI

proprieta' POLICENTRO

SETTORE "B"	mq 23035	P.C. mq 16129
SETTORE "C"	mq 7795	P.C. mq 5461
SETTORE "D"	mq 6157,5	P.C. mq 4337
SETTORE "F"	mq 2650	P.C. mq 1858

proprieta' FINT

SETTORE "N"	mq 5915	P.C. mq 4140
SETTORE "O"	mq 8245	P.C. mq 5572
SETTORE "R+T"	mq 11495	P.C. mq 8046
SETTORE "U"	mq 9465	P.C. mq 6625