


COMUNE DI FOLIGNO
SETTORE URBANISTICA

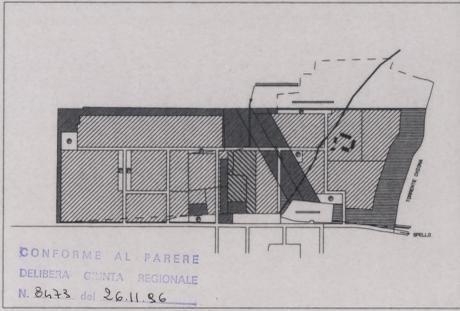


CONFORME AL PARERE
DELIBERA' GIUNTA REGIONALE
N. 8473 del 26.11.86

PIANO PARTICOLAREGGIATO ESECUTIVO
IN VARIANTE P.R.G.
ZONA C.A. IN LOC. PACIANA

| | | |
|-----------------------------|--------------------------|--------------------|
| TAVOLA 14 BIS | LINEE ACQUA E GAS METANO | PROGETTO |
| STESURA DEFINITIVA | | |
| PROGETTO: | ARCH. ALFIERO MORETTI | SCALA 1:2000 |
| IL DIRIGENTE DEL SETTORE | ARCH. ALFIERO MORETTI | DATA GENNAIO 97 |

LINEE ACQUA E GAS METANO

COMPARTO GENERALE
scala 1:2000

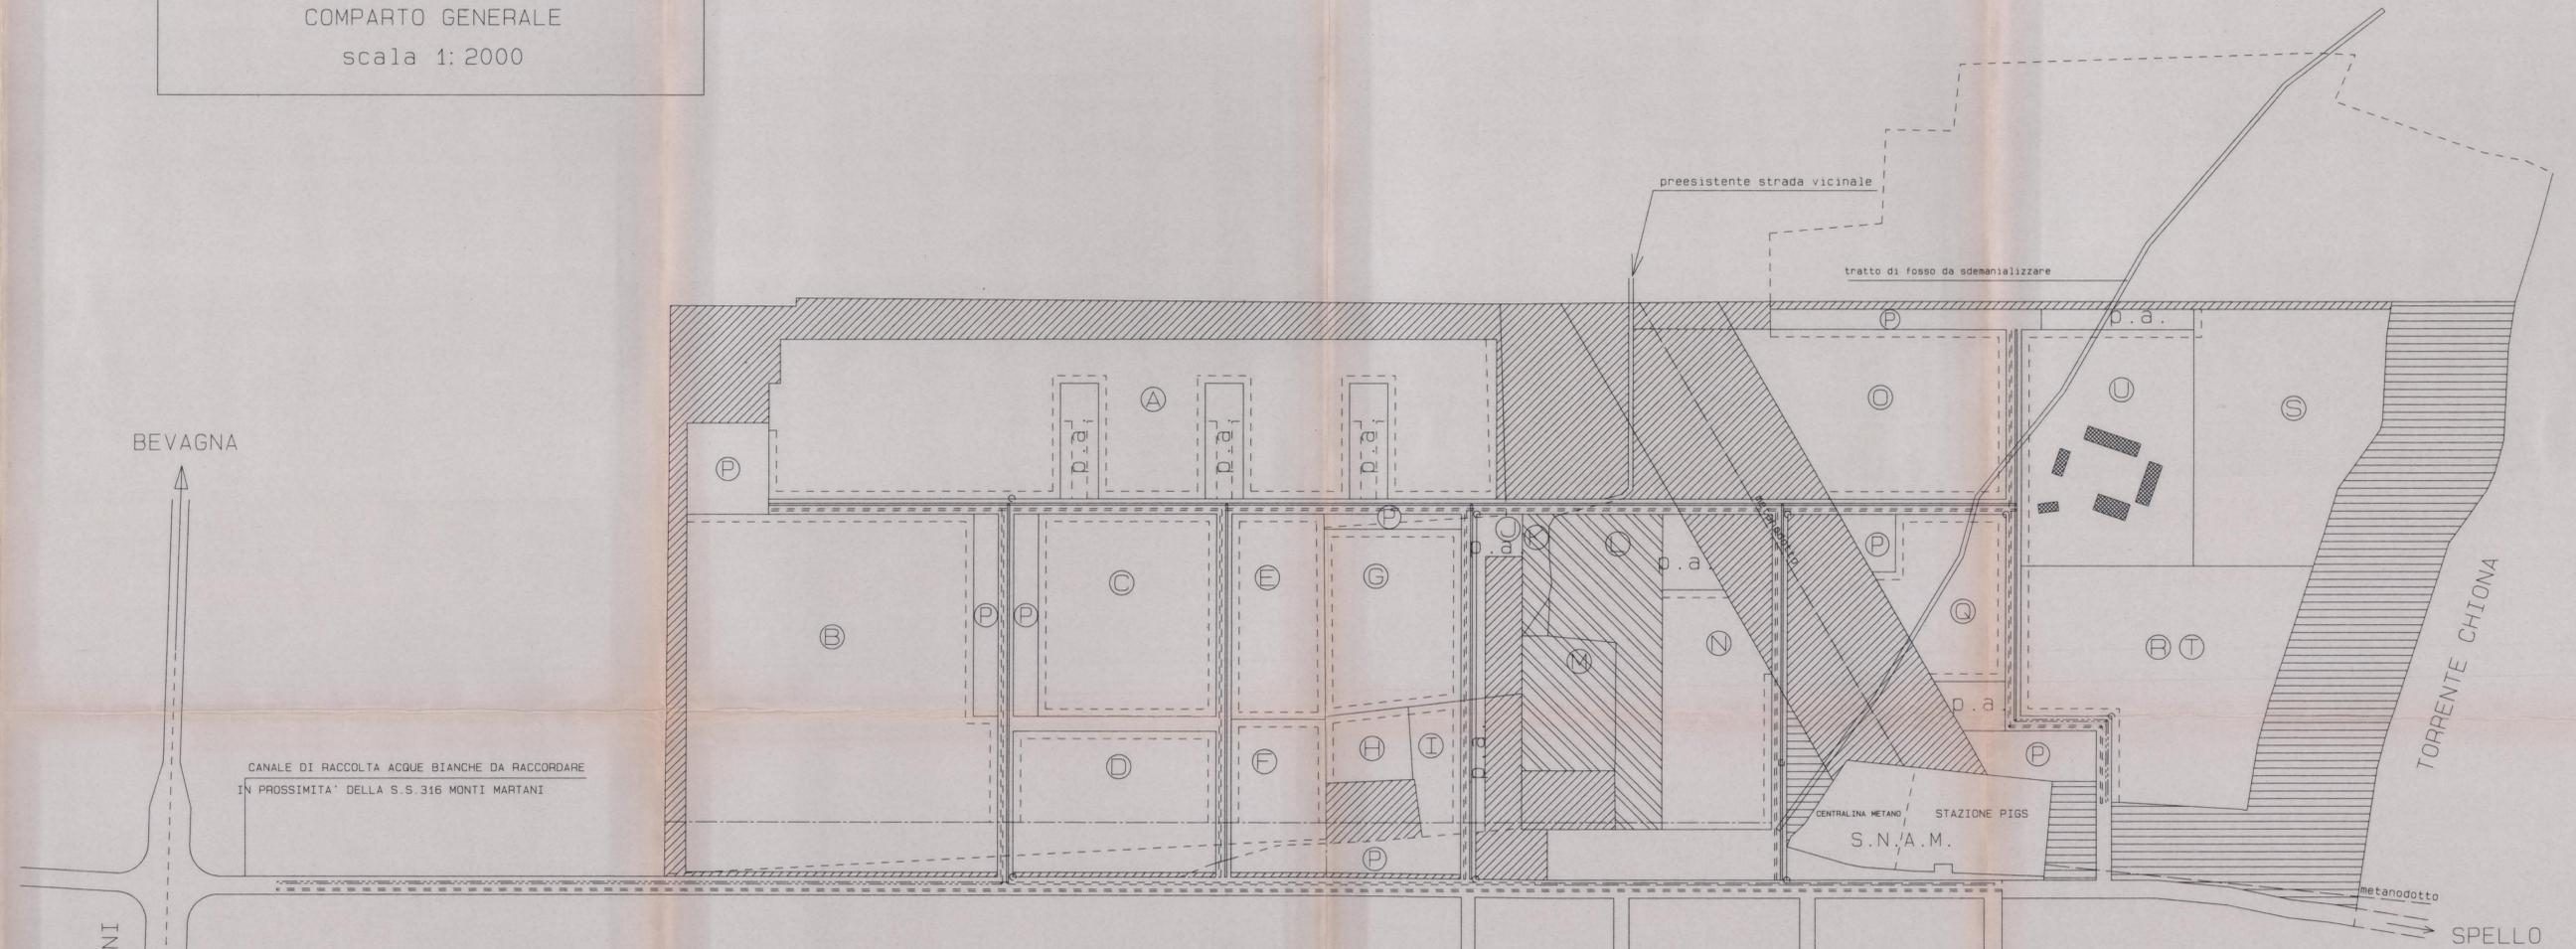

BEVAGNA

S.S. 316 MONTI MARTANI
FOLIGNO

CANALE DI RACCOLTA ACQUE BIANCHE DA RACCORDARE
IN PROSSIMITA' DELLA S.S. 316 MONTI MARTANI

TORRENTE CHIONA

SPELLO

p.a. PARCHEGGI AGGIUNTIVI

--- MASSIMO INGOMBRO DEI FABBRICATI
(SALVO CONVENZIONI PARTICOLARI)

--- ALLINEAMENTO DEI FABBRICATI RISPETTO
ALLA VIABILITA' PRICIPALE

○ AREE C.A. da A a U

▨ AREE CENTRO SERVIZI

▨ VERDE PRIVATO DI RISPETTO
INEDIFICABILE

▨ AREA AGRICOLA DI RISPETTO
INEDIFICABILE

Ⓟ PARCHEGGI PUBBLICI
di PIANO

--- CONDOTTA GAS METANO ESISTENTE BASSA PRESSIONE

--- CONDOTTA GAS METANO ESISTENTE MEDIA PRESSIONE

--- CONDOTTE DA REALIZZARE PER GAS METANO
IN BASSA PRESSIONE Ø 160 IN P.E.

--- CONDOTTA ACQUA ESISTENTE

--- CONDOTTA ACQUA DA REALIZZARE CON TUBI Ø 100 IN P.E.

○ IDRANTI STRADALI N. 8