


COMUNE DI FOLIGNO  
SETTORE URBANISTICA

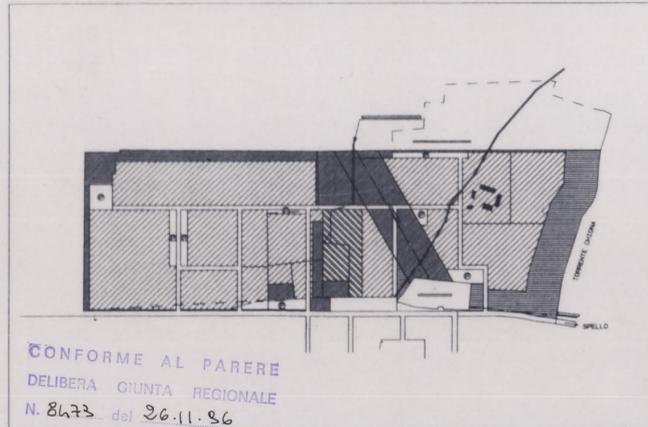

CONFORME AL PARERE  
DELIBERA GIUNTA REGIONALE  
N. 8473 del 26.11.86

PIANO PARTICOLAREGGIATO ESECUTIVO  
IN VARIANTE P.R.G.  
ZONA C.A. IN LOC. PACIANA

TAVOLA		PROGETTO
15 BIS	SEZIONE STRADALE TIPO	
STESURA DEFINITIVA		
PROGETTO:	ARCH. ALFIERO MORETTI	SCALA 1: 20
IL DIRIGENTE DEL SETTORE	ARCH. ALFIERO MORETTI <i>Moretti</i>	DATA GENNAIO 97

