


COMUNE DI FOLIGNO SETTORE URBANISTICA




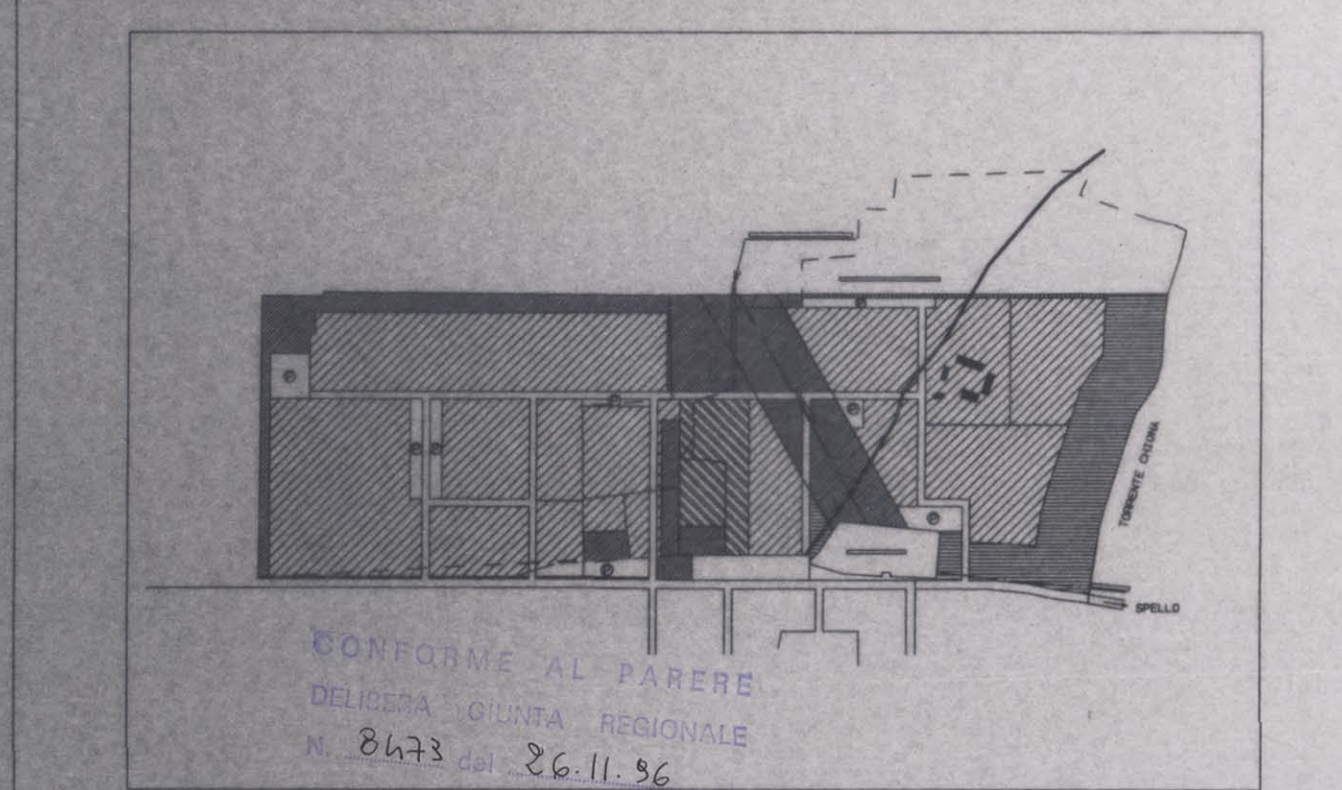


CONFORME AL PARERE
DELLA GIUNTA REGIONALE
N. 8473 del 26.11.96

PIANO PARTICOLAREGGIATO ESECUTIVO
IN VARIANTE P.R.G.
ZONA C.A. IN LOC. PACIANA



TAVOLA 18 BIS	PARTICOLARI COSTRUTTIVI FOGNATURE	PROGETTO
PROGETTO:	ARCH. ALFIERO MORETTI	SCALA VARIE
IL DIRIGENTE DEL SETTORE	ARCH. ALFIERO MORETTI	DATA GENNAIO '97

SEZIONE LONGITUDINALE Ø 60

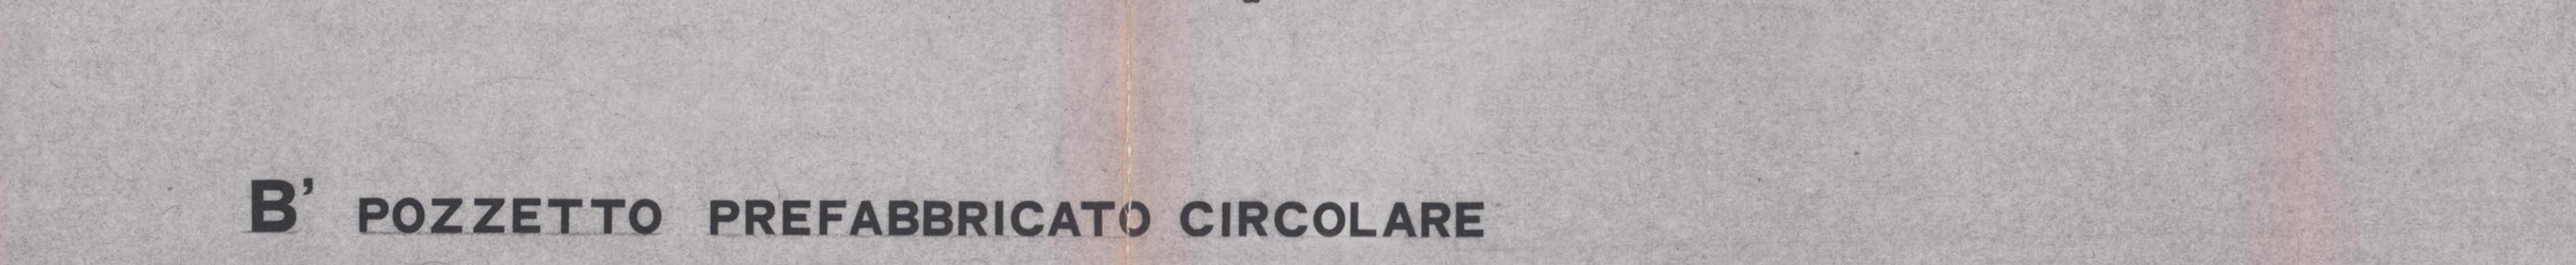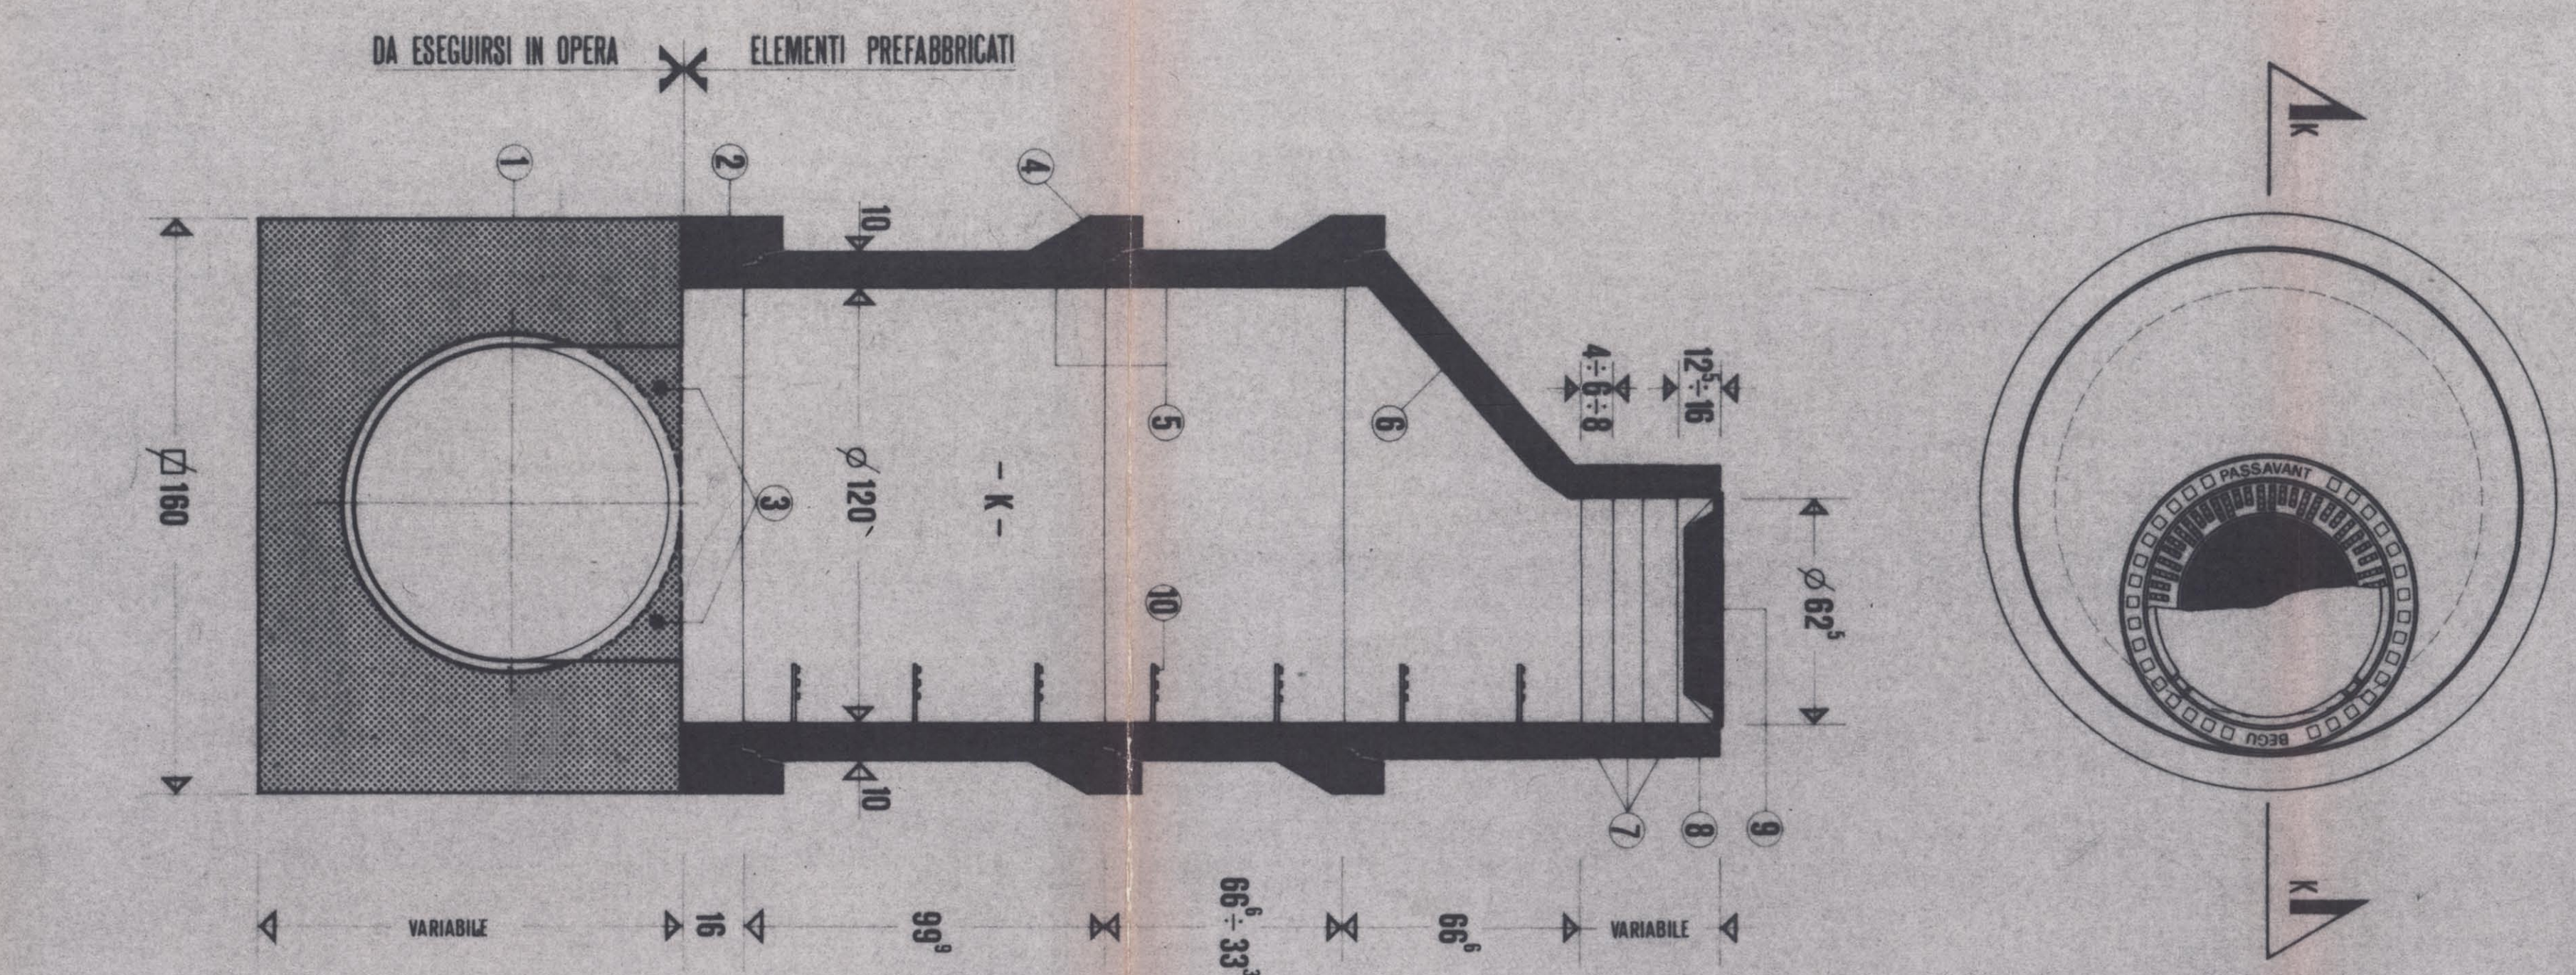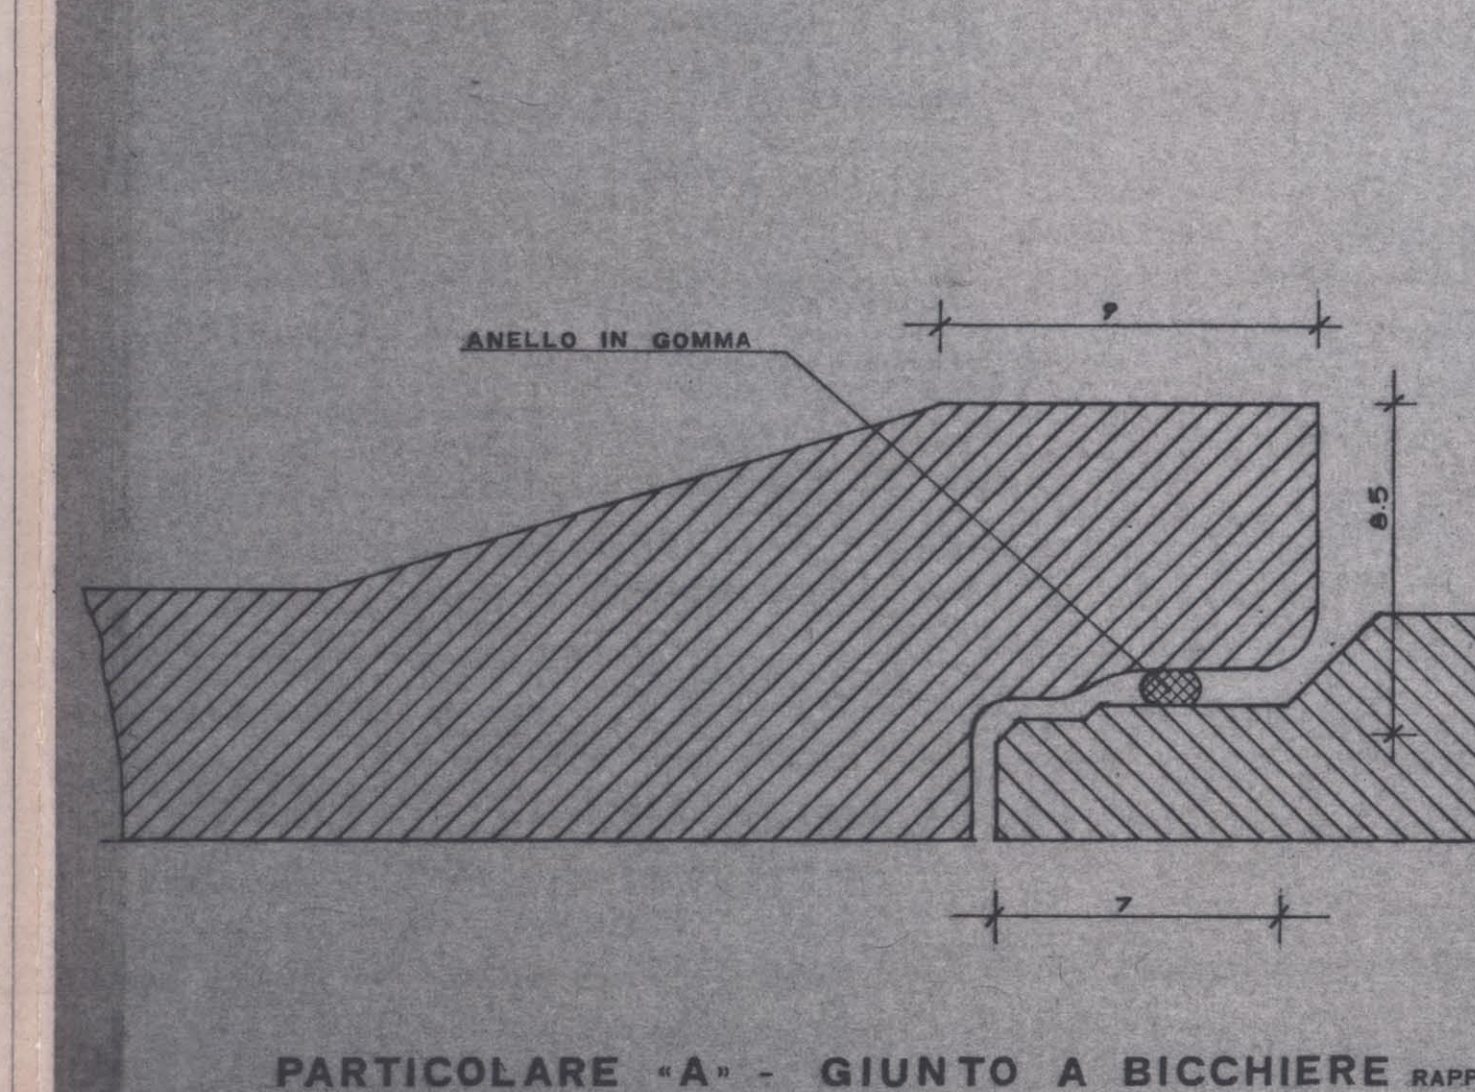
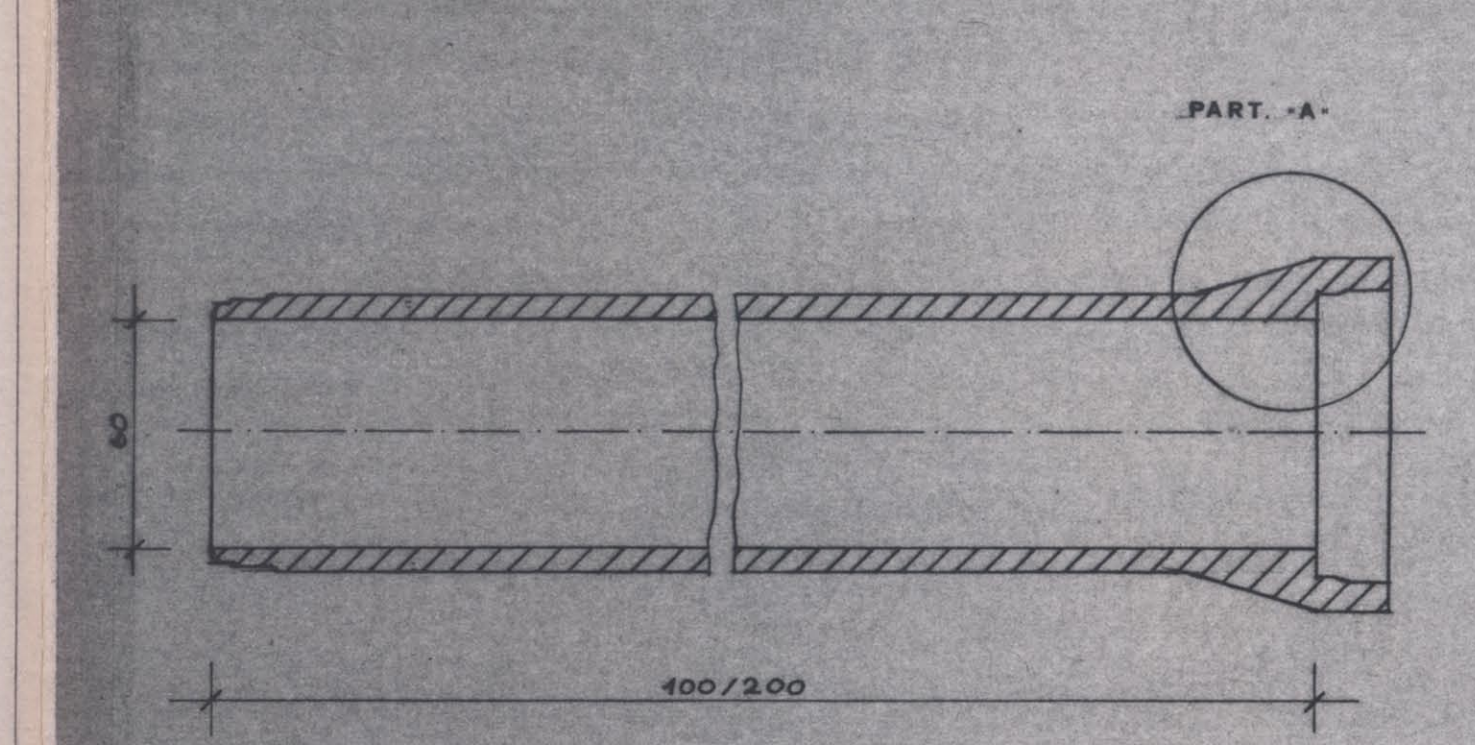


B' POZZETTO PREFABBRICATO CIRCOLARE


Soluzione di innesto tubi
TIPO A

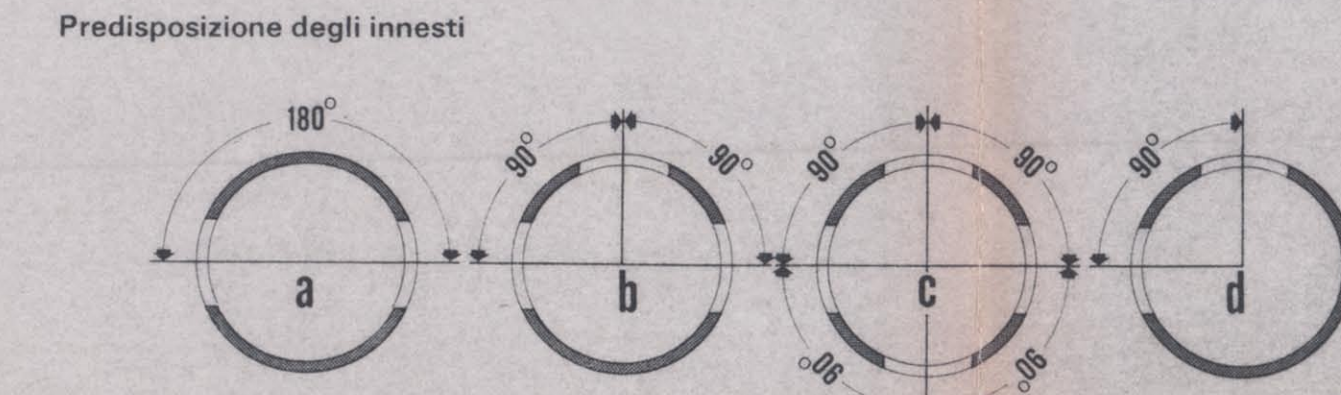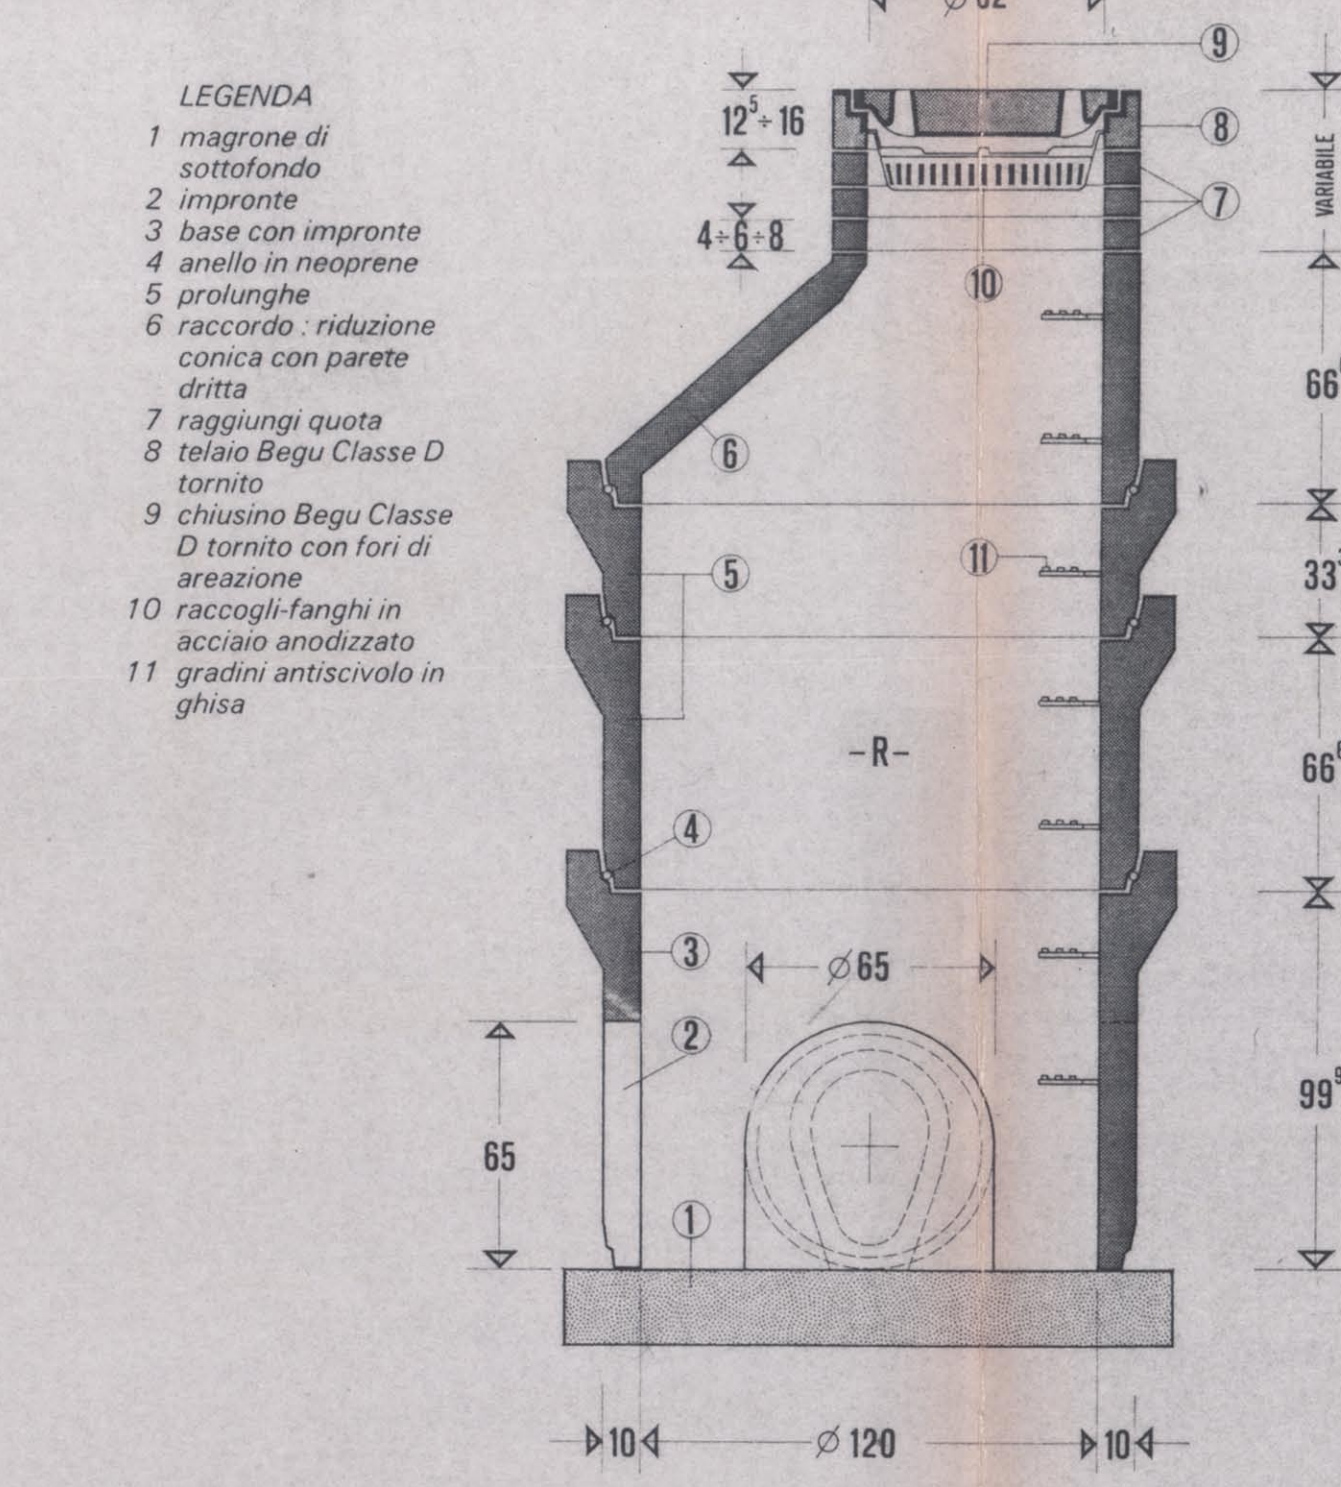


Soluzione di innesto tubi
TIPO B

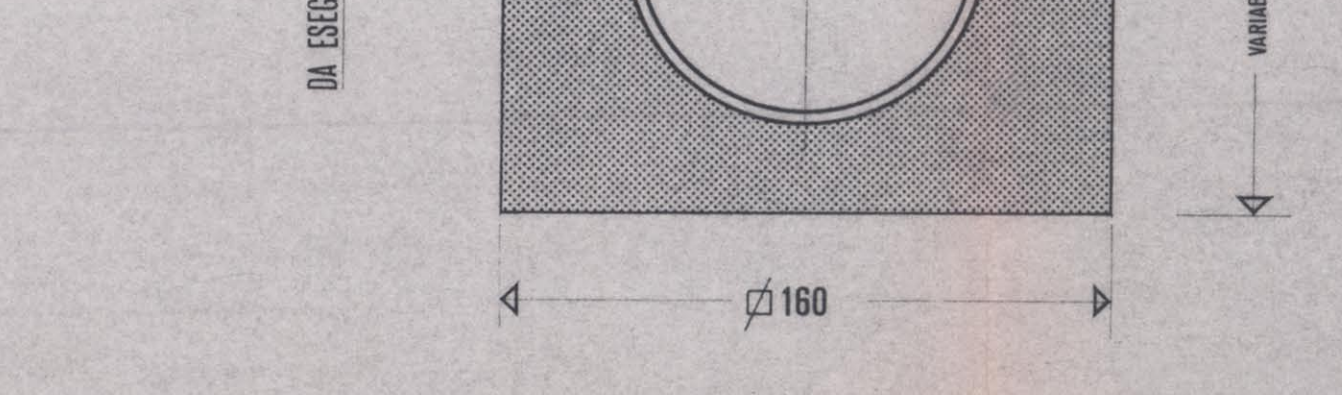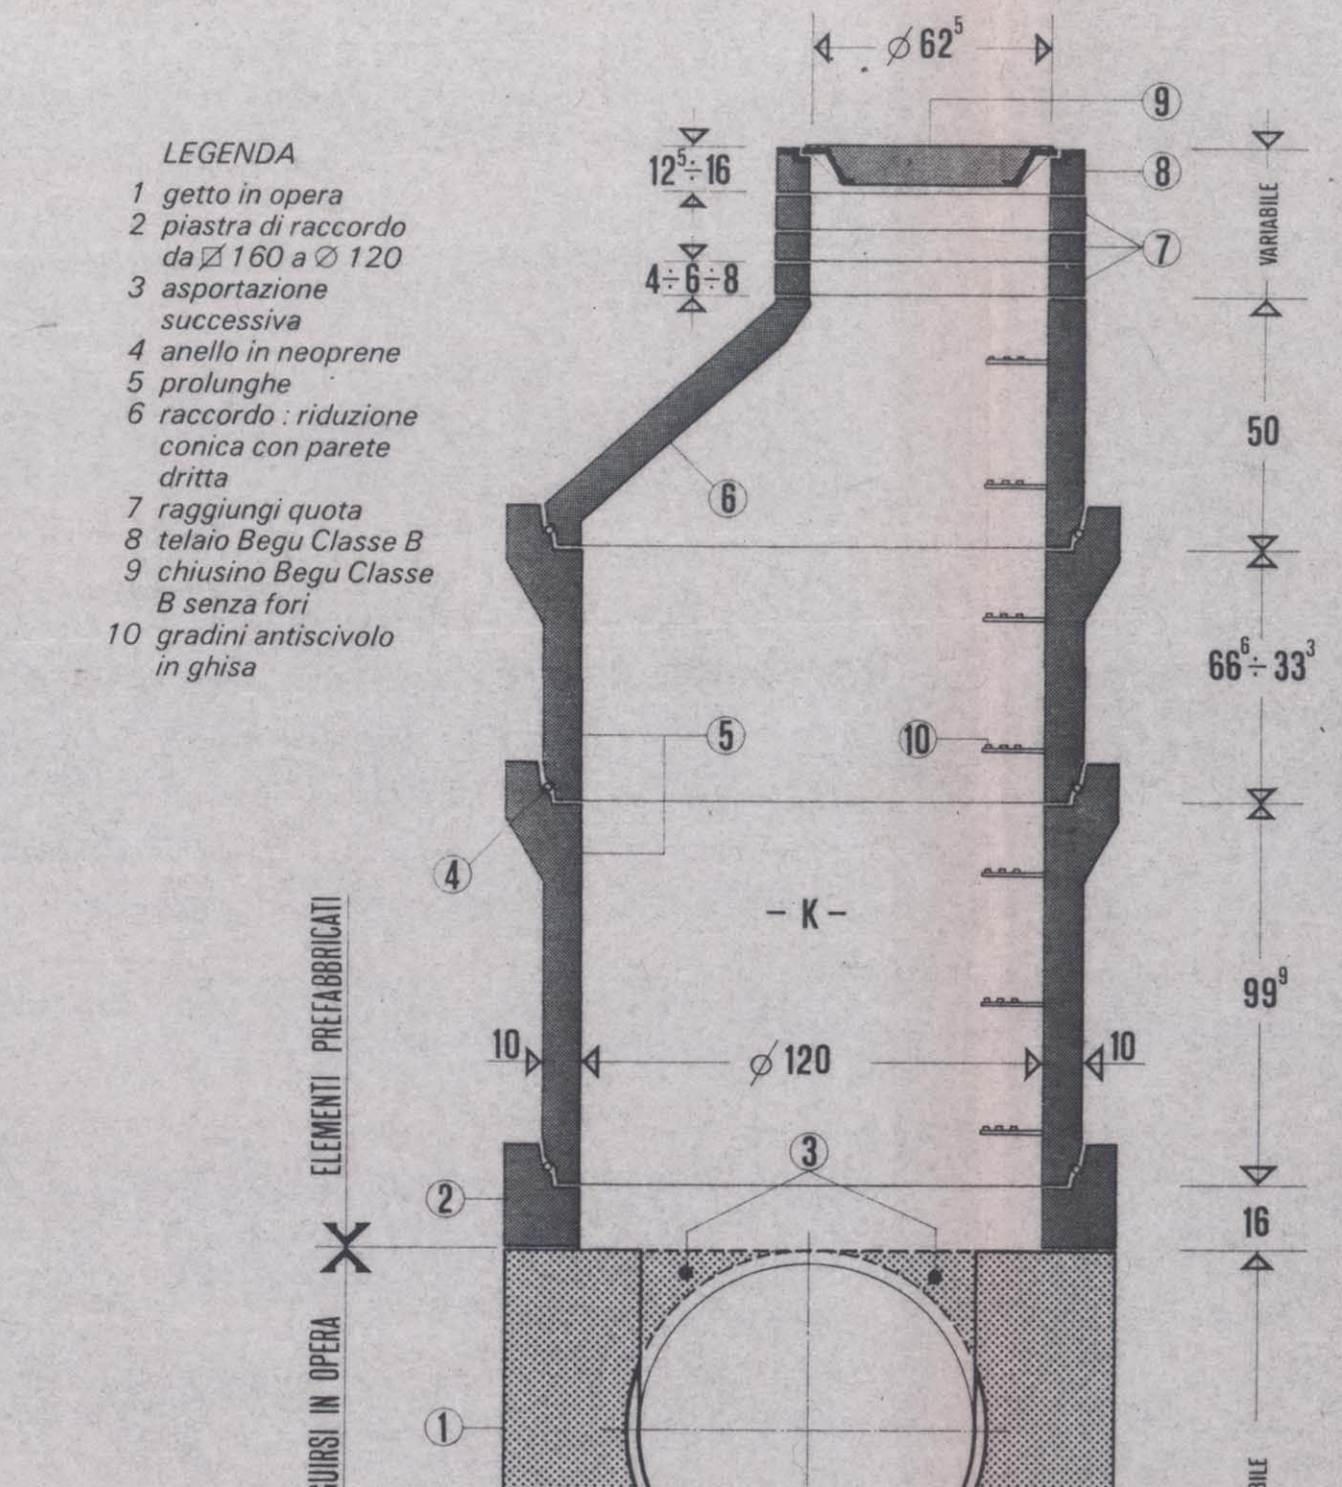

Chiusini

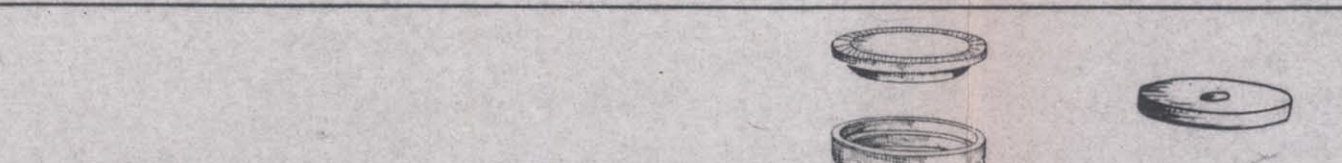


Raggiungi quota

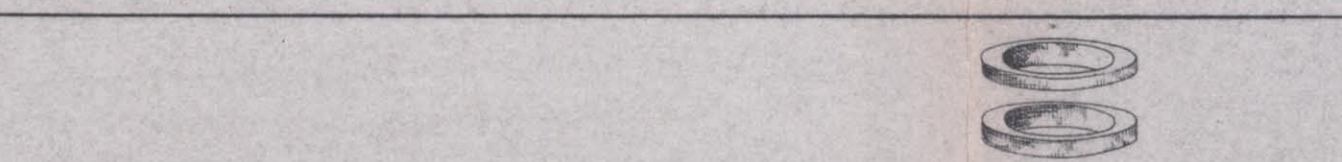


Raccordo e chiusino Ø 120



Prolunghe

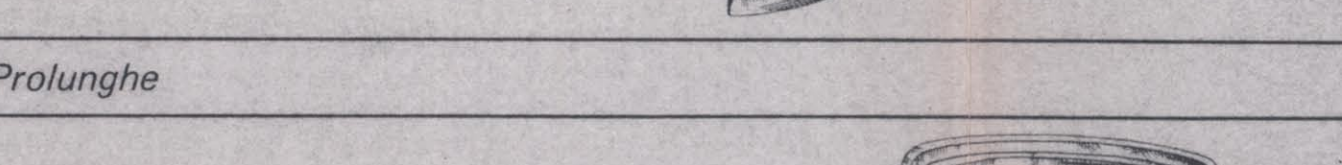

Basi

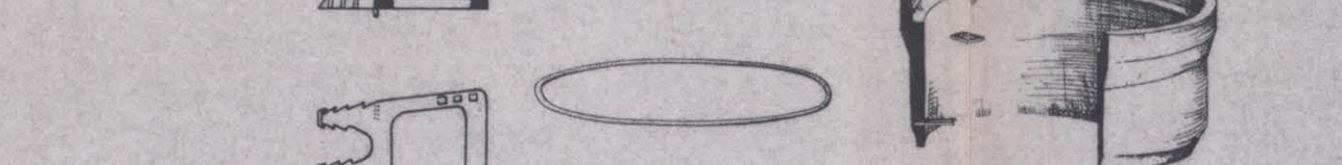

Chiusino Begu
Classe D 400 kN

