


COMUNE DI FOLIGNO
SETTORE URBANISTICA

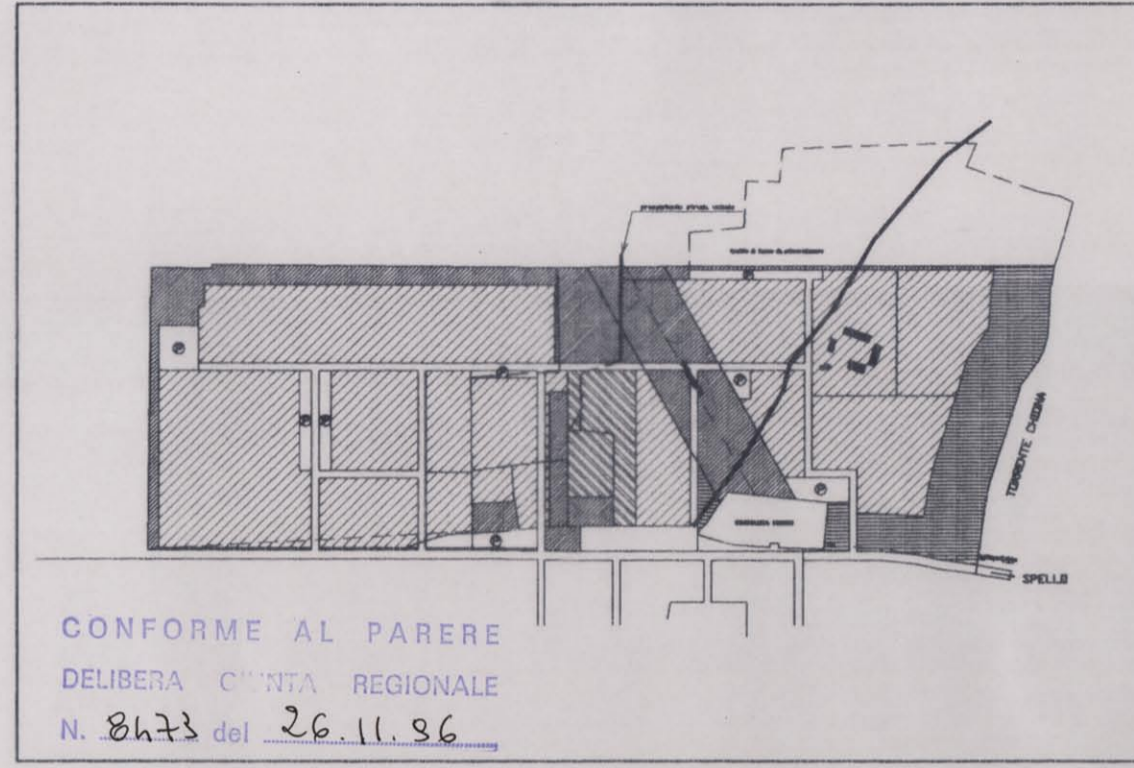

CONFORME AL PARERE
DELIBERA CONSIGLIO REGIONALE
N. 8473 del 26.11.96

PIANO PARTICOLAREGGIATO ESECUTIVO
IN VARIANTE P.R.G.
ZONA C.A. IN LOC. PACIANA

TAVOLA 19 BIS	PIANO PARTICELLARE DI ESPROPRIO	
STESURA DEFINITIVA		
PROGETTO	ARCH. ALFIERO MORETTI	SCALA 1:2000
IL DIRIGENTE DEL SETTORE	ARCH. ALFIERO MORETTI	DATA GENNAIO 97



PLANIMETRIA CATASTALE SCALA 1:2000
 --- PERIMETRAZIONE DEL COMPARTO D'INTERVENTO
 DELIMITAZIONE DEI FOGLI CATASTALI

PROPRIETA'	AREE C.A.	AREE C. SERVIZI	VIABILITA'	PARCHeggi PUB. e AGG.	VERDE PRIVATO	FASCIA DI RISPETTO	AREA AGRICOLA
POLICENTRO			10871	13794			
TOTALI AREE			10871	13794			
SIMEONI			1198	1745			
NINASSI GINO			878	529			
NINASSI GINA			/	/			
NINASSI E.			/	/			
TOTALI AREE			2076	2274			
COMUNE DI FOLIGNO			107	3070			
TOTALI AREE			107	3070			
TARDIOLI			/	/			
TOTALI AREE			/	/			
ANGELINI			300	/			
TOTALI AREE			300	/			
FINT			12127	9782			
TOTALI AREE			12127	9782			
CLARICI			562	/			
TOTALI AREE			562	/			
TOTALI AREE OMOGENEE			26738	28988			

TABELLA SUPERFICI RELATIVE A VIABILITA' E PARCHEGGI,
DI PIANO E AGGIUNTIVI.

PROPRIETA'	AREE C.A.	AREE C. SERVIZI	VIABILITA'	PARCHeggi PUB. e AGG.	VERDE PRIVATO	FASCIA DI RISPETTO	AREA AGRICOLA
POLICENTRO			10871	13794			
TOTALI AREE			10871	13794			
SIMEONI			1198	1745			
NINASSI GINO			878	529			
NINASSI GINA			/	/			
NINASSI E.			/	/			
TOTALI AREE			2076	2274			
COMUNE DI FOLIGNO			107	3070			
TOTALI AREE			107	3070			
TARDIOLI			/	/			
TOTALI AREE			/	/			
ANGELINI			300	/			
TOTALI AREE			300	/			
FINT			12127	9782			
TOTALI AREE			12127	9782			
CLARICI			562	/			
TOTALI AREE			562	/			
TOTALI AREE OMOGENEE			26738	28988			