STUDIO TECNICO GEOM. F. PROCOPIO

VIA SURIO GIACOMO N. 102 - 06034 - FOLIGNO - (PG) TEL. 0742 / 340.189 - 350.511

OGGETTO: PROGETTO DI LOTTIZZAZIONE DI UNA ZONA B53 IN VIA BRUNESCA [redacted]

- VERIFICA CONFINI - PIANO QUOTATO

TAVOLA N° 0

SCALA 1: 200

PROPRIETA': SMT. IMMOBILIARE di Bonifazi Ennio s.a.s.

RIF.: -

DATA: MARZO '93

I. PROGETTISTI: ORDINE DEGLI ARCHITETTI DELLA PROVINCIA DI PERUGIA N. 311 - GEOM. FRANCESCO PROCOPIO ORDINE DEGLI ARCHITETTI DELLA PROVINCIA DI PERUGIA N. 338 - ARCH. ALESSANDRO PROCOPIO ORDINE DEGLI ARCHITETTI DELLA PROVINCIA DI PERUGIA N. 1414 - GEOM. ENNIO BONIFAZI COLLEGIO DEI GEOMETRI DELLA PROVINCIA DI PERUGIA N. 1106

II. PROPRIETARIO

ALLEGATO ALLA DELIBERA CONSIGLIO N. 142 del 14 LUG. 1994

COMUNE DI FOLIGNO - URBANISTICA

ESAMINATO CON PARERE FAVOREVOLE E RELATIVE PRESCRIZIONI DALLA COMMISSIONE URBANISTICA NELLA SEDUTA DEL 8-7-93
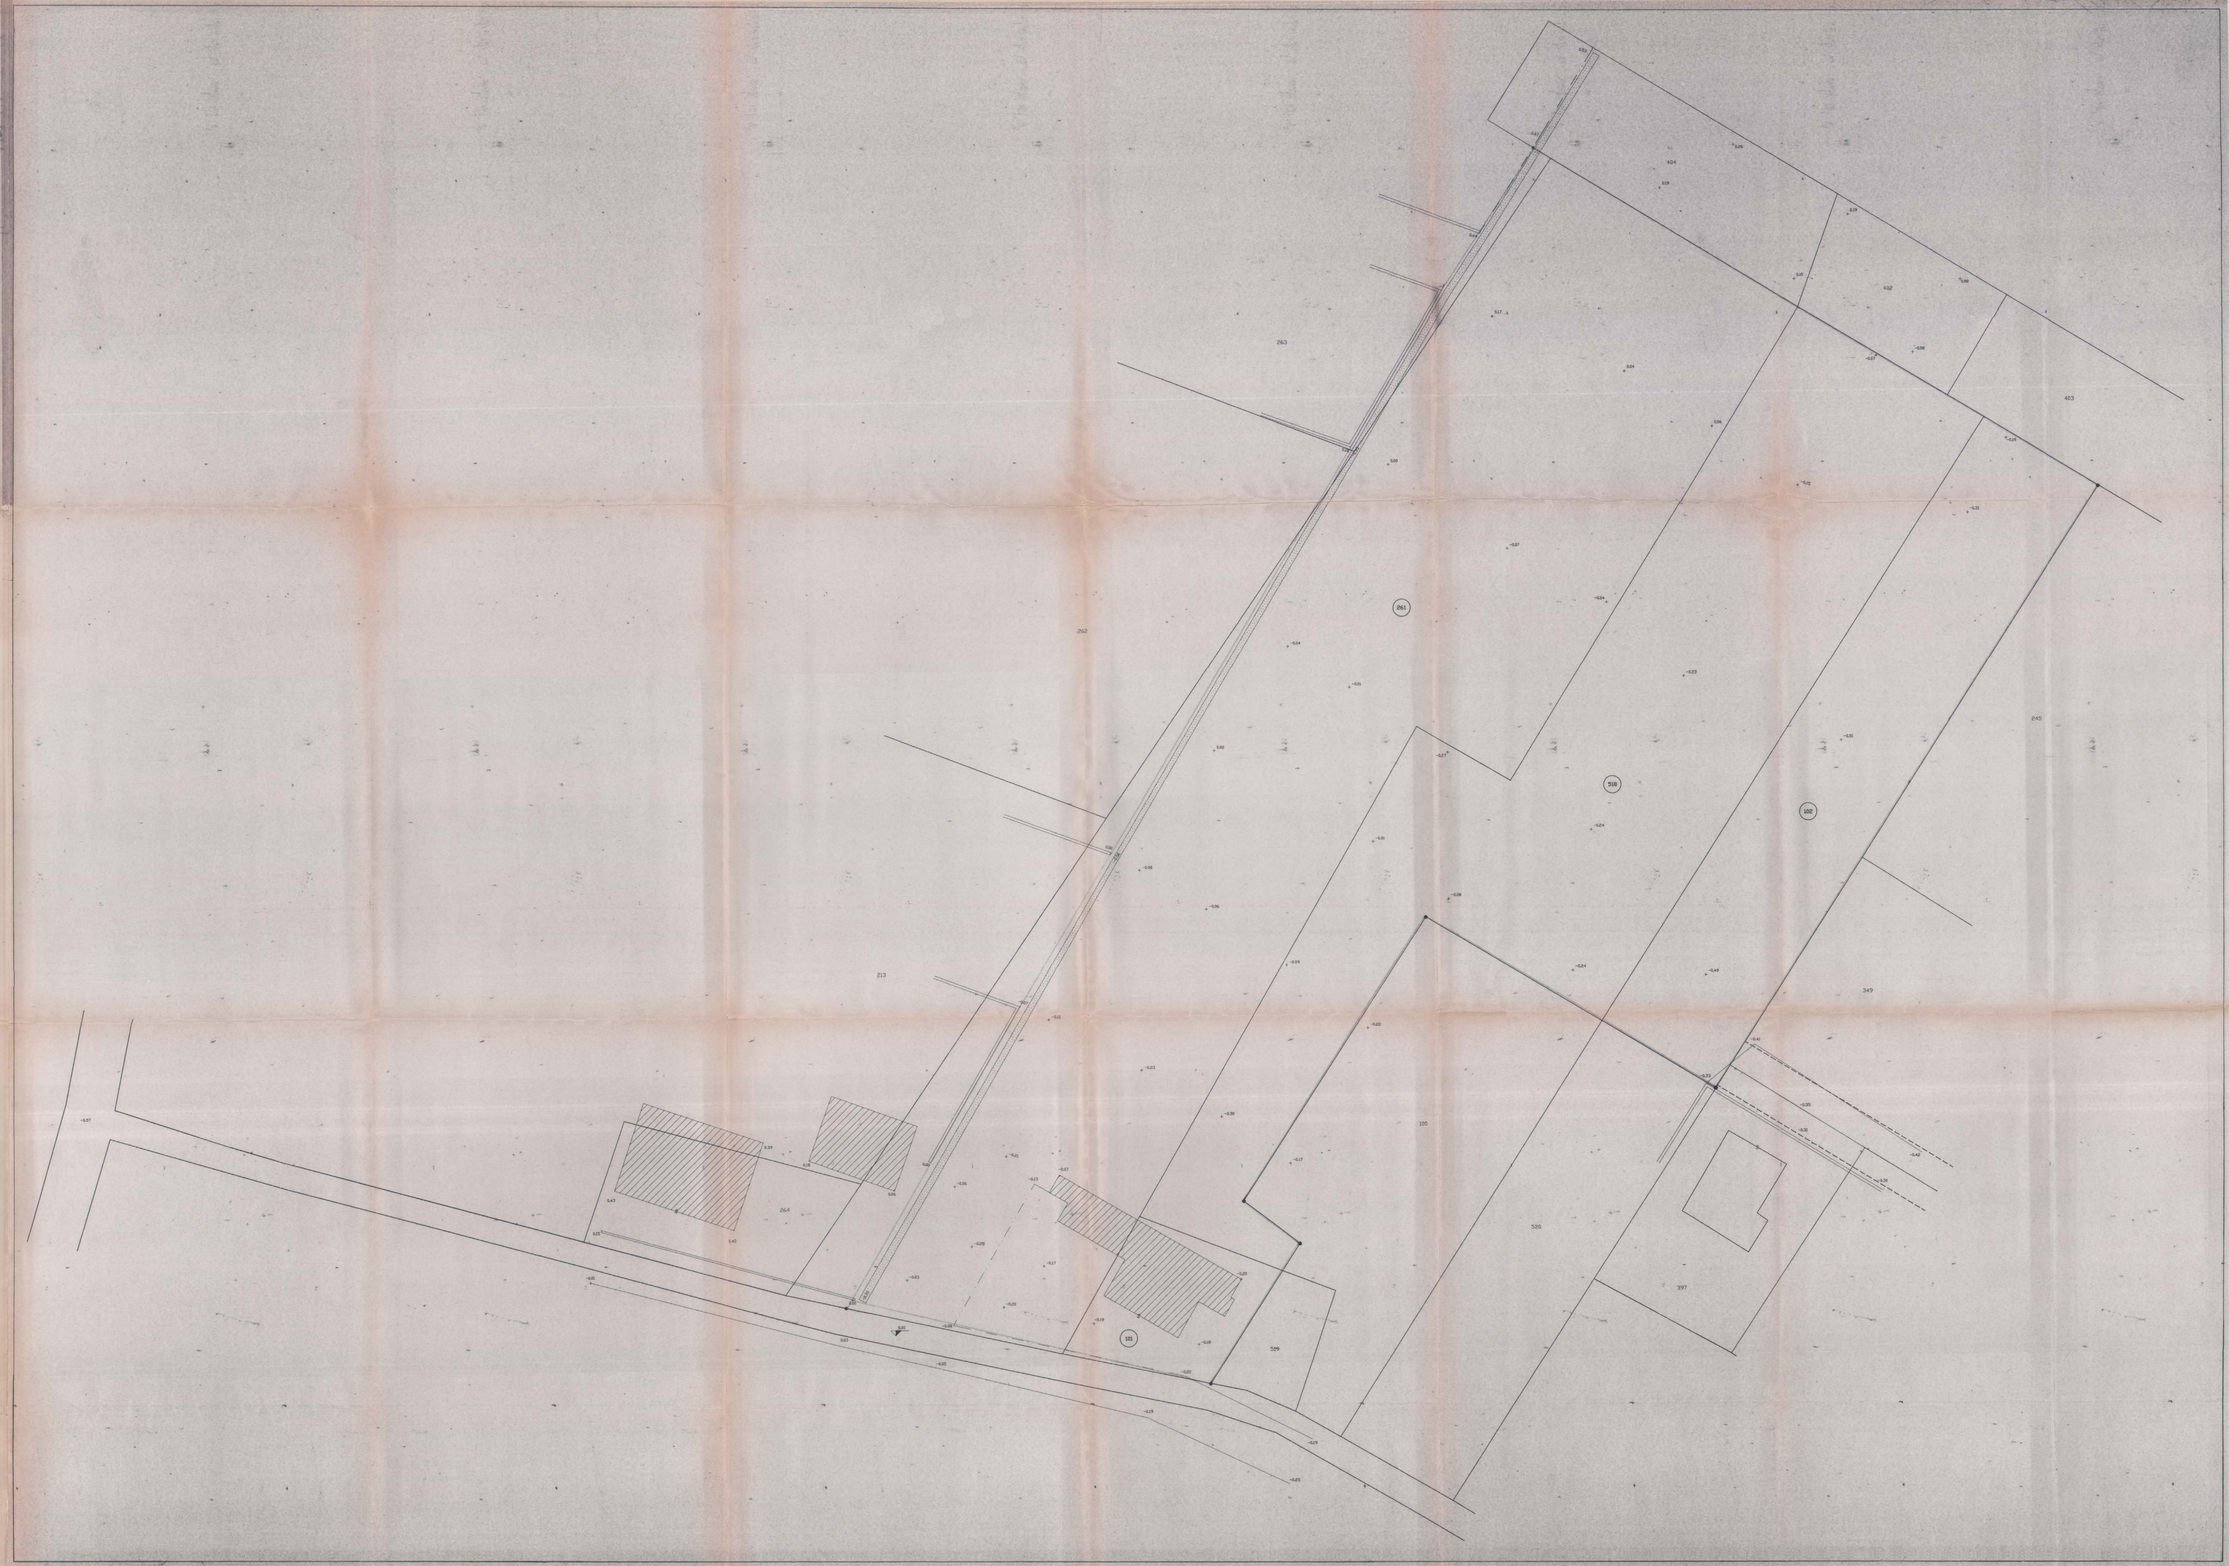
Il Segretario