STUDIO TECNICO **GEOM. F. PROCOPIO**

VIALE LUIGI CHIAVELLATI N.6/B - 06034 - FOLIGNO - (PG) TEL. 0742/34.01.88

OGGETTO: PROGETTO DI LOTTIZZAZIONE DI UNA ZONA RS3 IN VIA BRUNESCA [redacted] - SCHEMA DI ILLUMINAZIONE PUBBLICA E PARTICOLARI

TAVOLA N° 2

SCALA 1:200

PROPRIETA': BHT IMMOBILIARE DI BONIFAZI ENNIO & C. s.a.s.

RIF.:

DATA: MARZO '93

PROGETTISTI

IL PROPRIETARIO

ALLEGATO ALLA DELIBERAZIONE COMUNALE del 14 LUG. 1994 142
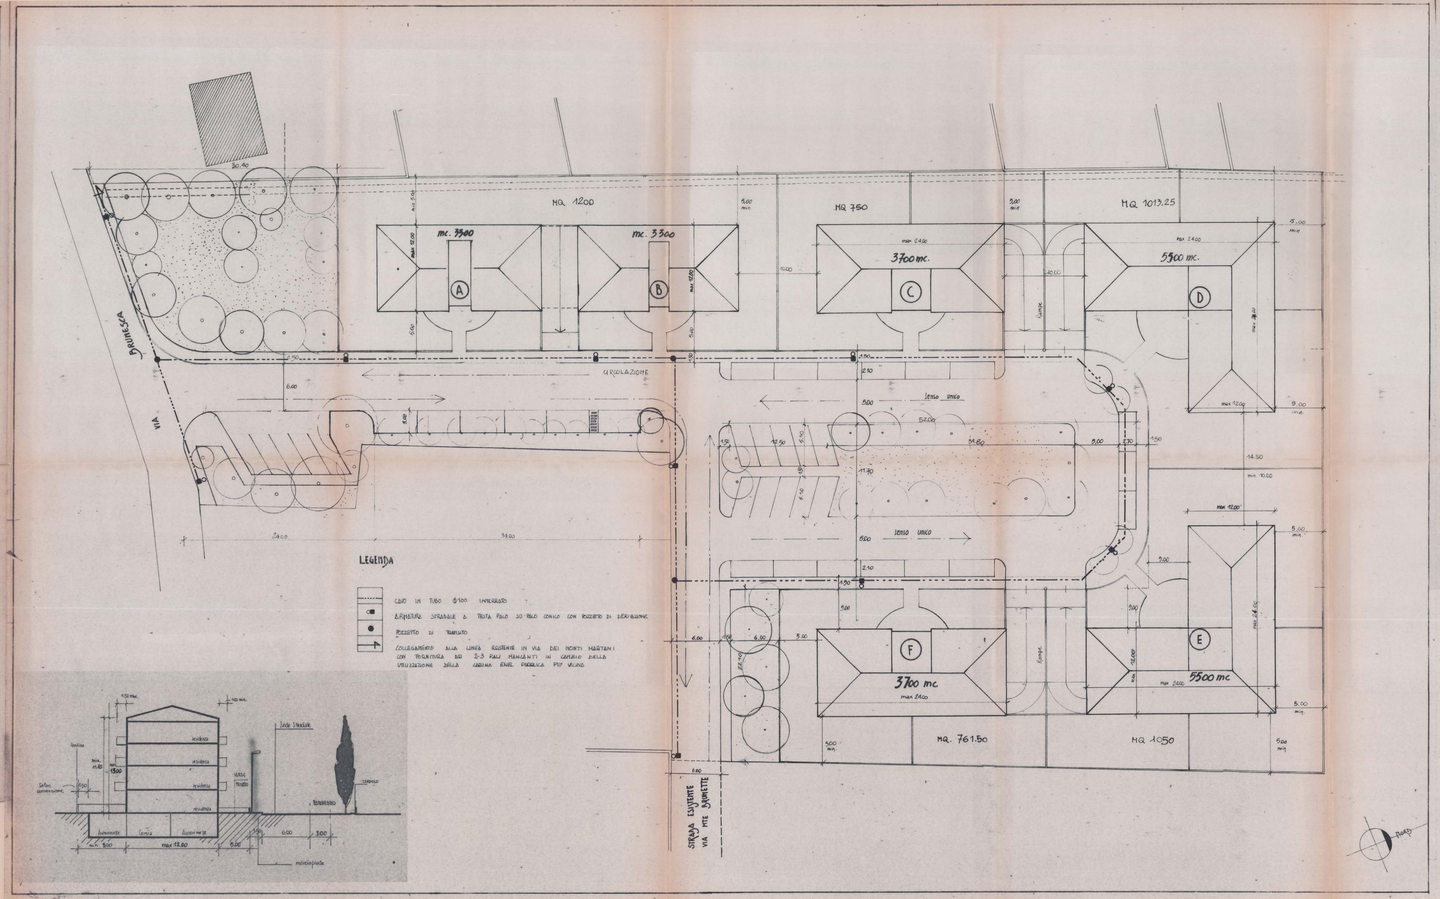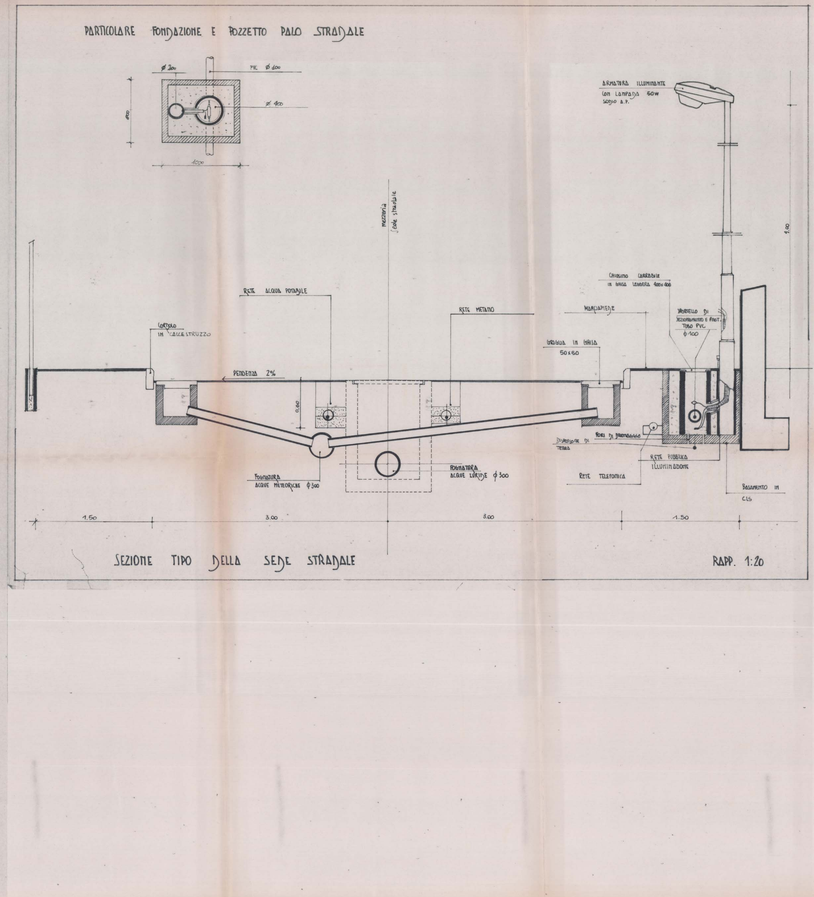
COMUNE DI FOLIGNO - URBANISTICA
FAVOREVOLE
ESAMINATO CON PARERE E RELATIVE CONDIZIONI
DALLA COMMISSIONE URBANISTICA NELLA SEDUTA DEL 8.7.93
IL SEGRETARIO