

ENTE	COMUNE di FOLIGNO	TAV.	SCALA
COMMITTENTE	Bosi Pietro, Bosi Ivo ed altri	5	VARIE
OGGETTO	PROGETTO DI MASSIMA PER LA LOTTIZZAZIONE DI UN'AREA SITA IN FOLIGNO LOC. CORVIA	SOSTITUISCE TAV. N.	ARCHIVIO
IL PROGETTISTA ARCHITETTONICO	Arch. FABRIZIO BIAGETTI	SOSTITUITA DA TAV. N.	

FABRIZIO BIAGETTI architetto
 Via Roma 13 Foligno (Pg) Tel. - 0742/256778
 PROVINCE DEGLI ARCHITETTI PER ACCETTAZIONE
 FABRIZIO BIAGETTI
 PROVINCIA DI FOLIGNO
 DATA FEB. 1996




TIPOLOGIE EDILIZIE

Panico Ruvata
Bosi Ivo
Bosi Pietro
Cosini Spel

ALLEGATO ALLA DELIBERAZIONE
 CONSIGLIO COMUNALE N. 5
 del 13 GEN. 1997

COMUNE DI FOLIGNO - URBANISTICA
 FAVOREVOLE - RELATIVE CONDIZIONI
 PSAMINATO CON PARERE FAVOREVOLE
 DALLA COMMISSIONE URBANISTICA NELLA SEDUTA DEL 13.01.96
 Segretario

MAP. 1:1500
 ASSETTO DEFINITIVO DI PROGETTO
 SEZ. TIPO A-A
 MAP. 1:1500
 TIPOLOGIE EDILIZIE
 MAP. 1:1500

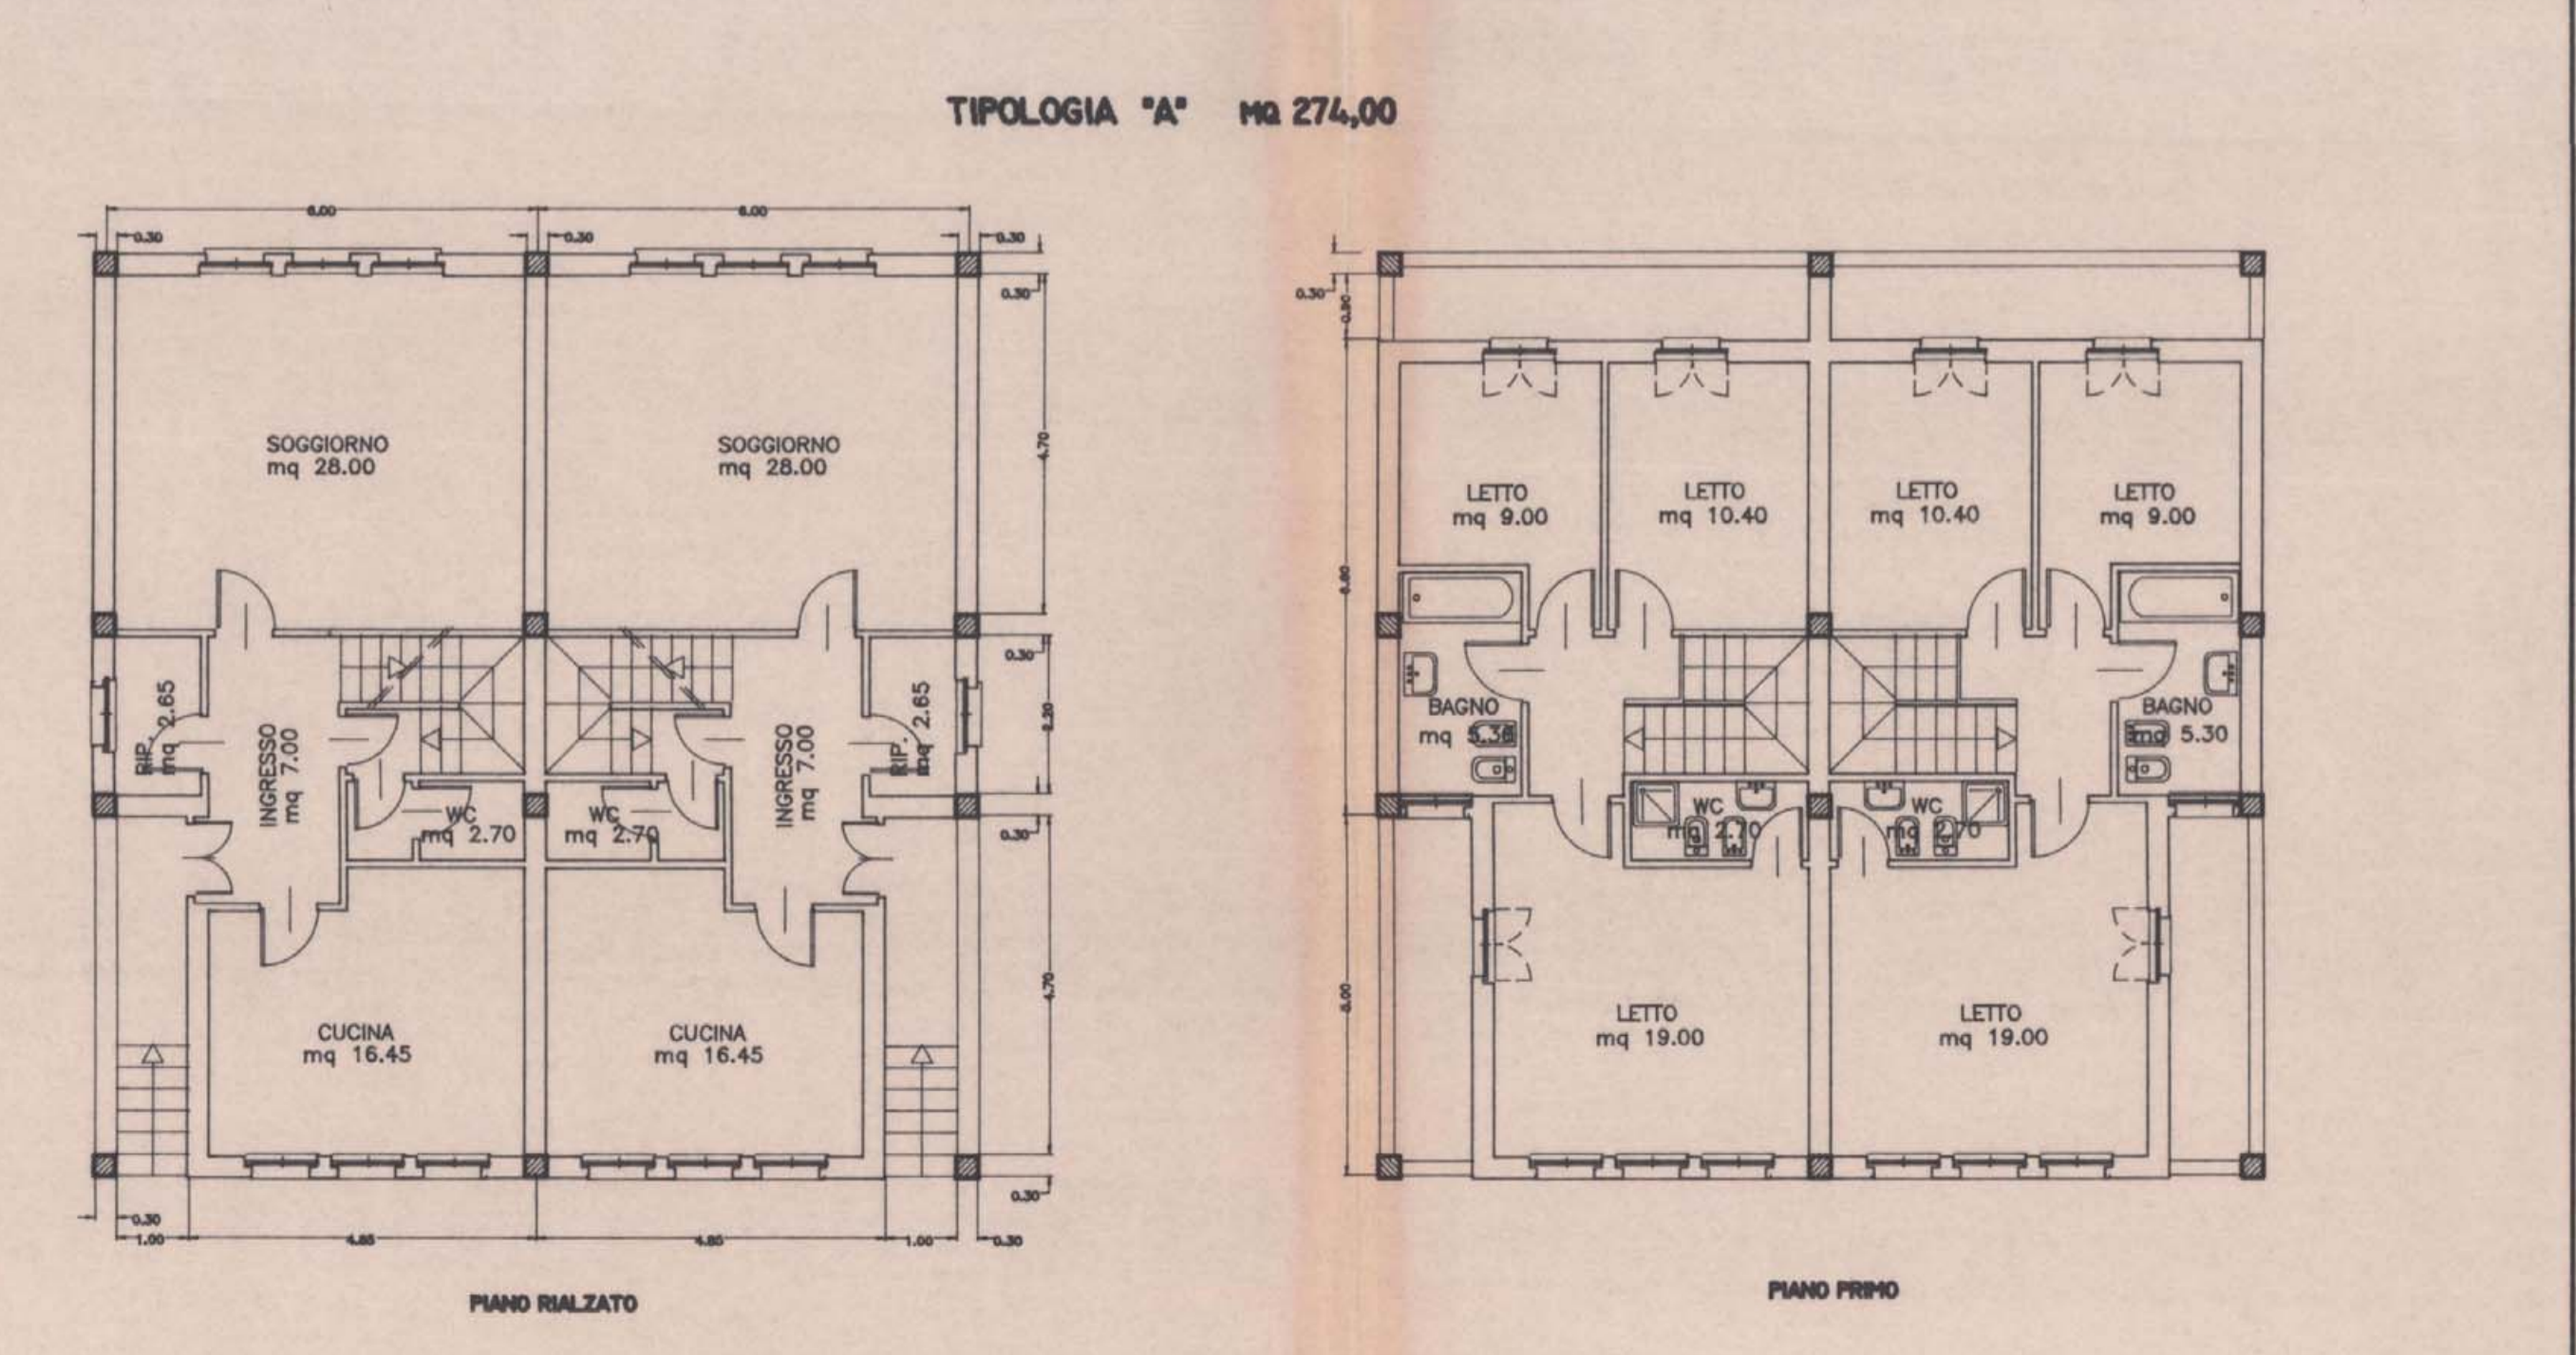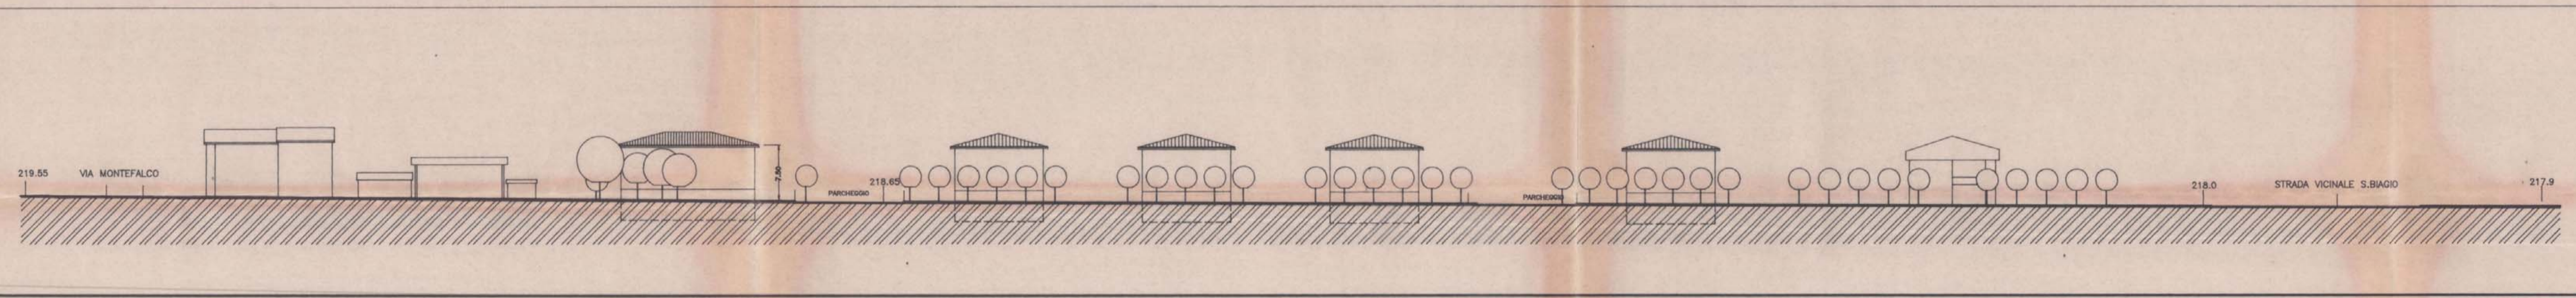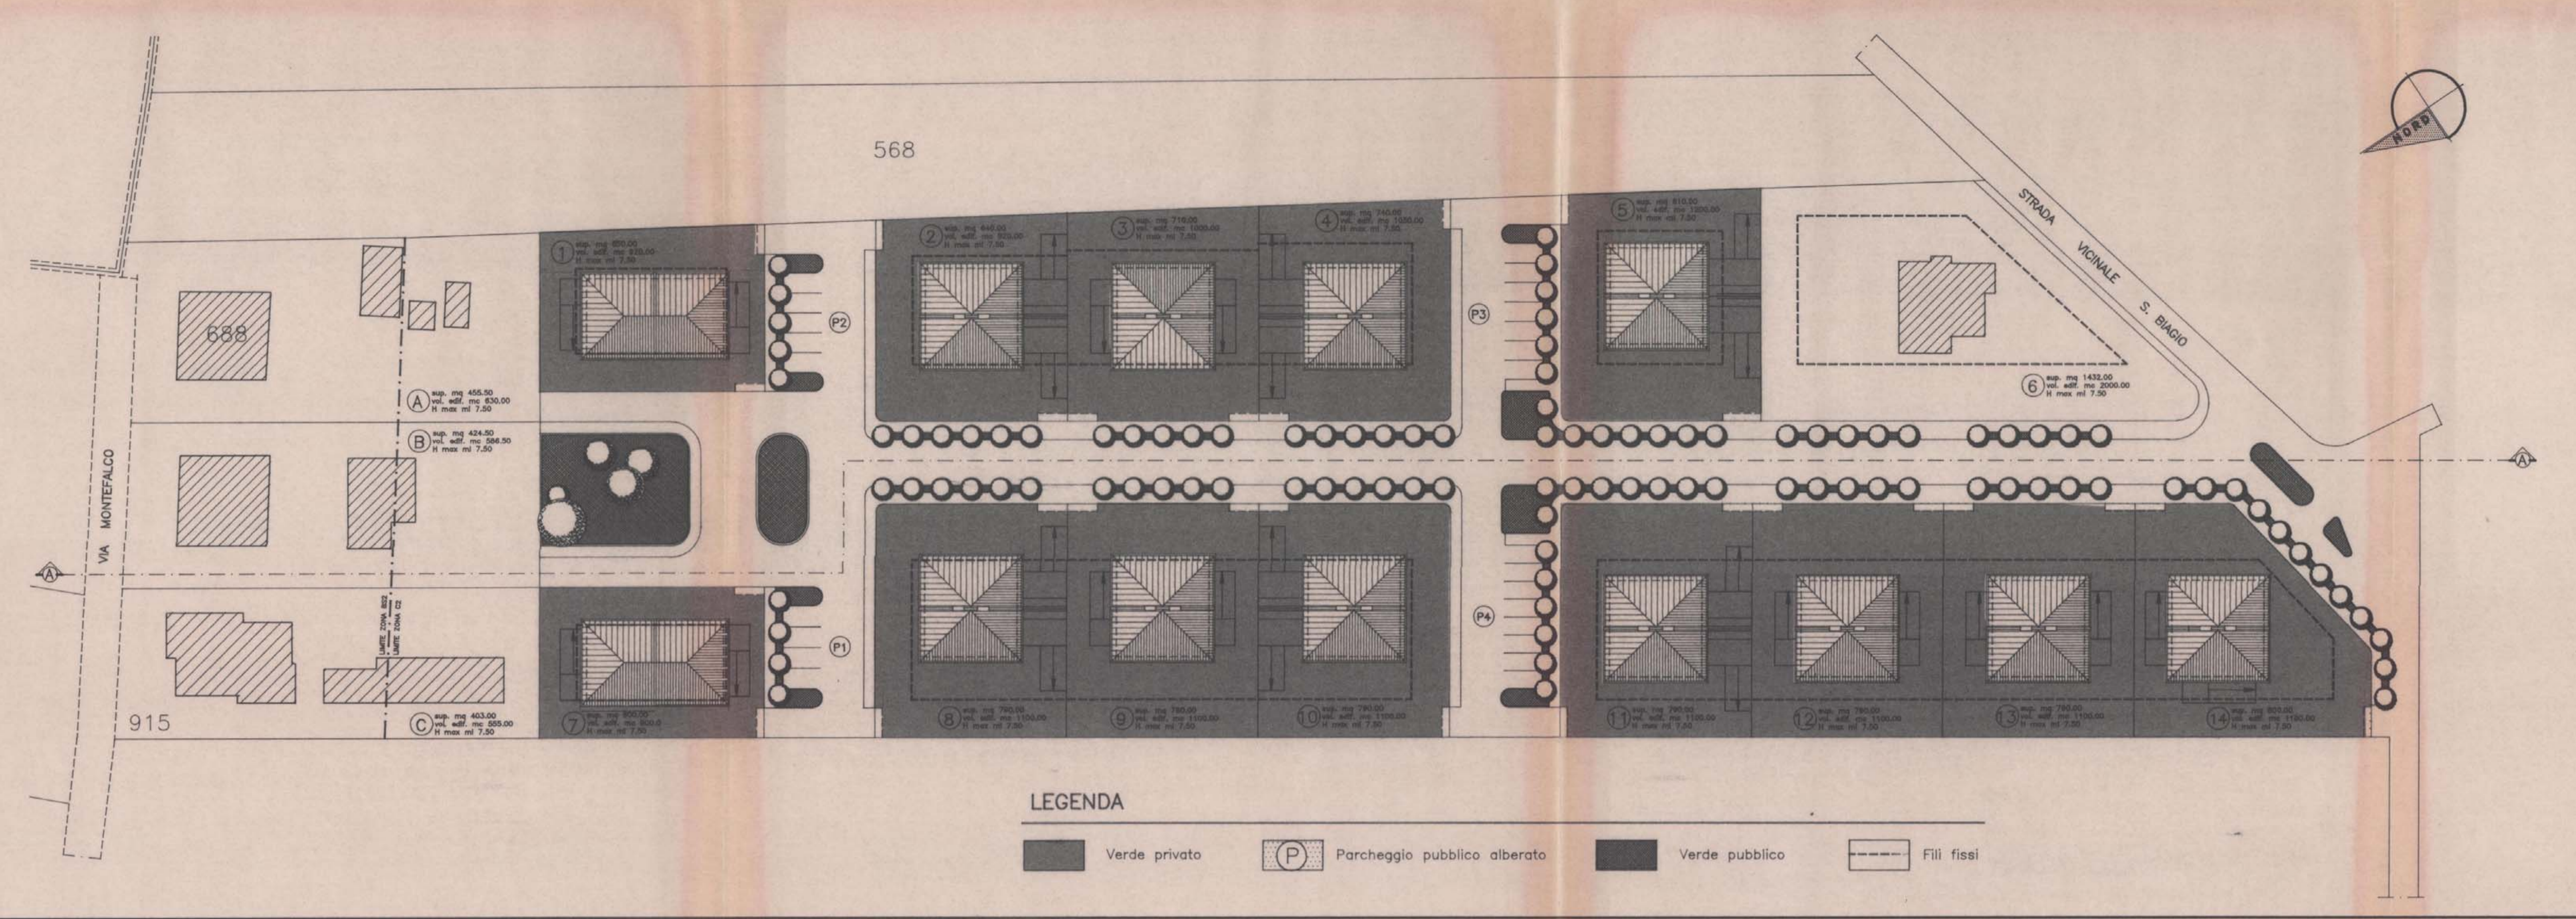

ABACO TIPOLOGIE

TIPOLOGIA "A"
 Superficie Coperta Piano Rialzato = mq 144.40
 H Piano Terra = ml 4.00
 Superficie Coperta Piano Primo = mq 129.60
 H Piano Primo = ml 2.70
 H massimo = ml 7.50
 Volume Piano Rialzato = mc 577.60
 Volume Piano Primo = mc 349.90
 VOLUME TOTALE TIPOLOGIA "A" mc 927.50

TIPOLOGIA "B"
 Superficie Coperta Piano Rialzato = mq 141.50
 H Piano Terra = ml 4.00
 Superficie Coperta Piano Primo = mq 141.50
 H Piano Primo = ml 2.70
 H massimo = ml 7.50
 Volume Piano Rialzato = mc 566
 Volume Piano Primo = mc 382
 VOLUME TOTALE TIPOLOGIA "B" mc 948

TIPOLOGIA "C"
 Superficie Coperta Piano Rialzato = mq 137.50
 H Piano Terra = ml 3.75
 Superficie Coperta Piano Primo = mq 140.50
 H Piano Primo = ml 2.70
 H massimo = ml 7.50
 Volume Piano Rialzato = mc 515
 Volume Piano Primo = mc 379
 VOLUME TOTALE TIPOLOGIA "C" mc 894

