

FABRIZIO BIAGETTI
 ARCHITETTO

ENTE	COMUNE di FOLIGNO	TAV. N.	6	SCALA	1:500
COMMITTENTE	Bosi Pietro, Bosi Ivo ed altri	ARCHIVIO			
OGGETTO	PROGETTO DI MASSIMA PER LA LOTTIZZAZIONE DI UN'AREA SITA IN FOLIGNO LOC. CORVIA	SOSTITUISCE TAV. N.			
IL PROGETTISTA ARCHITETTONICO	Arch. FABRIZIO BIAGETTI	SOSTITUITA DA TAV. N.			

ORDINE DEGLI ARCHITETTI PER ACCETTAZIONE
 ROMA
 DATA 13/1/97

PLANIVOLUME

Franco Quarta



*Per Dup
 Bosi Pietro
 Casini Angelo*




ALLEGATO ALLA DELIBERAZIONE
 CONSIGLIO COMUNALE N. 5
 del 13-1-97

COMUNE DI FOLIGNO - URBANISTICA FAVOREVOLE
 ESAMINATO CON PARERE FAVOREVOLE E RELATIVE CONDIZIONI
 DALLA COMMISSIONE URBANISTICA NELLA SEDUTA DEL 1.8.96
 Il Segretario

MAPPA: 1500
 PLANIVOLUME

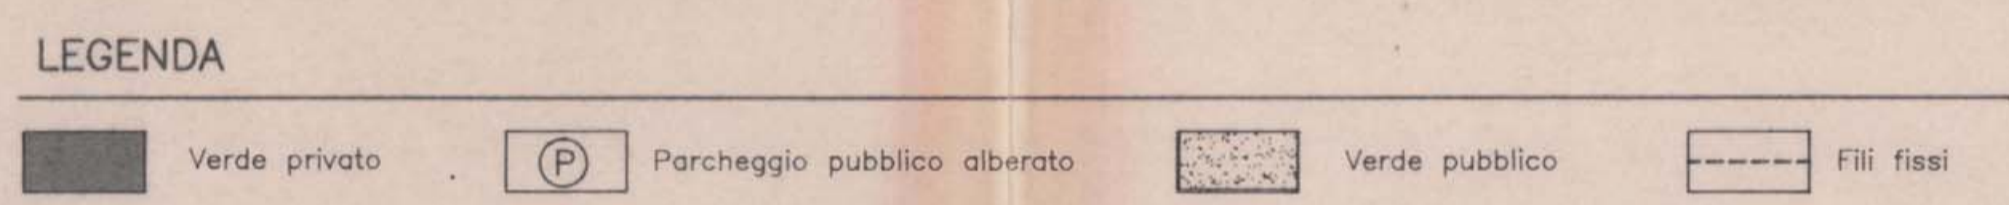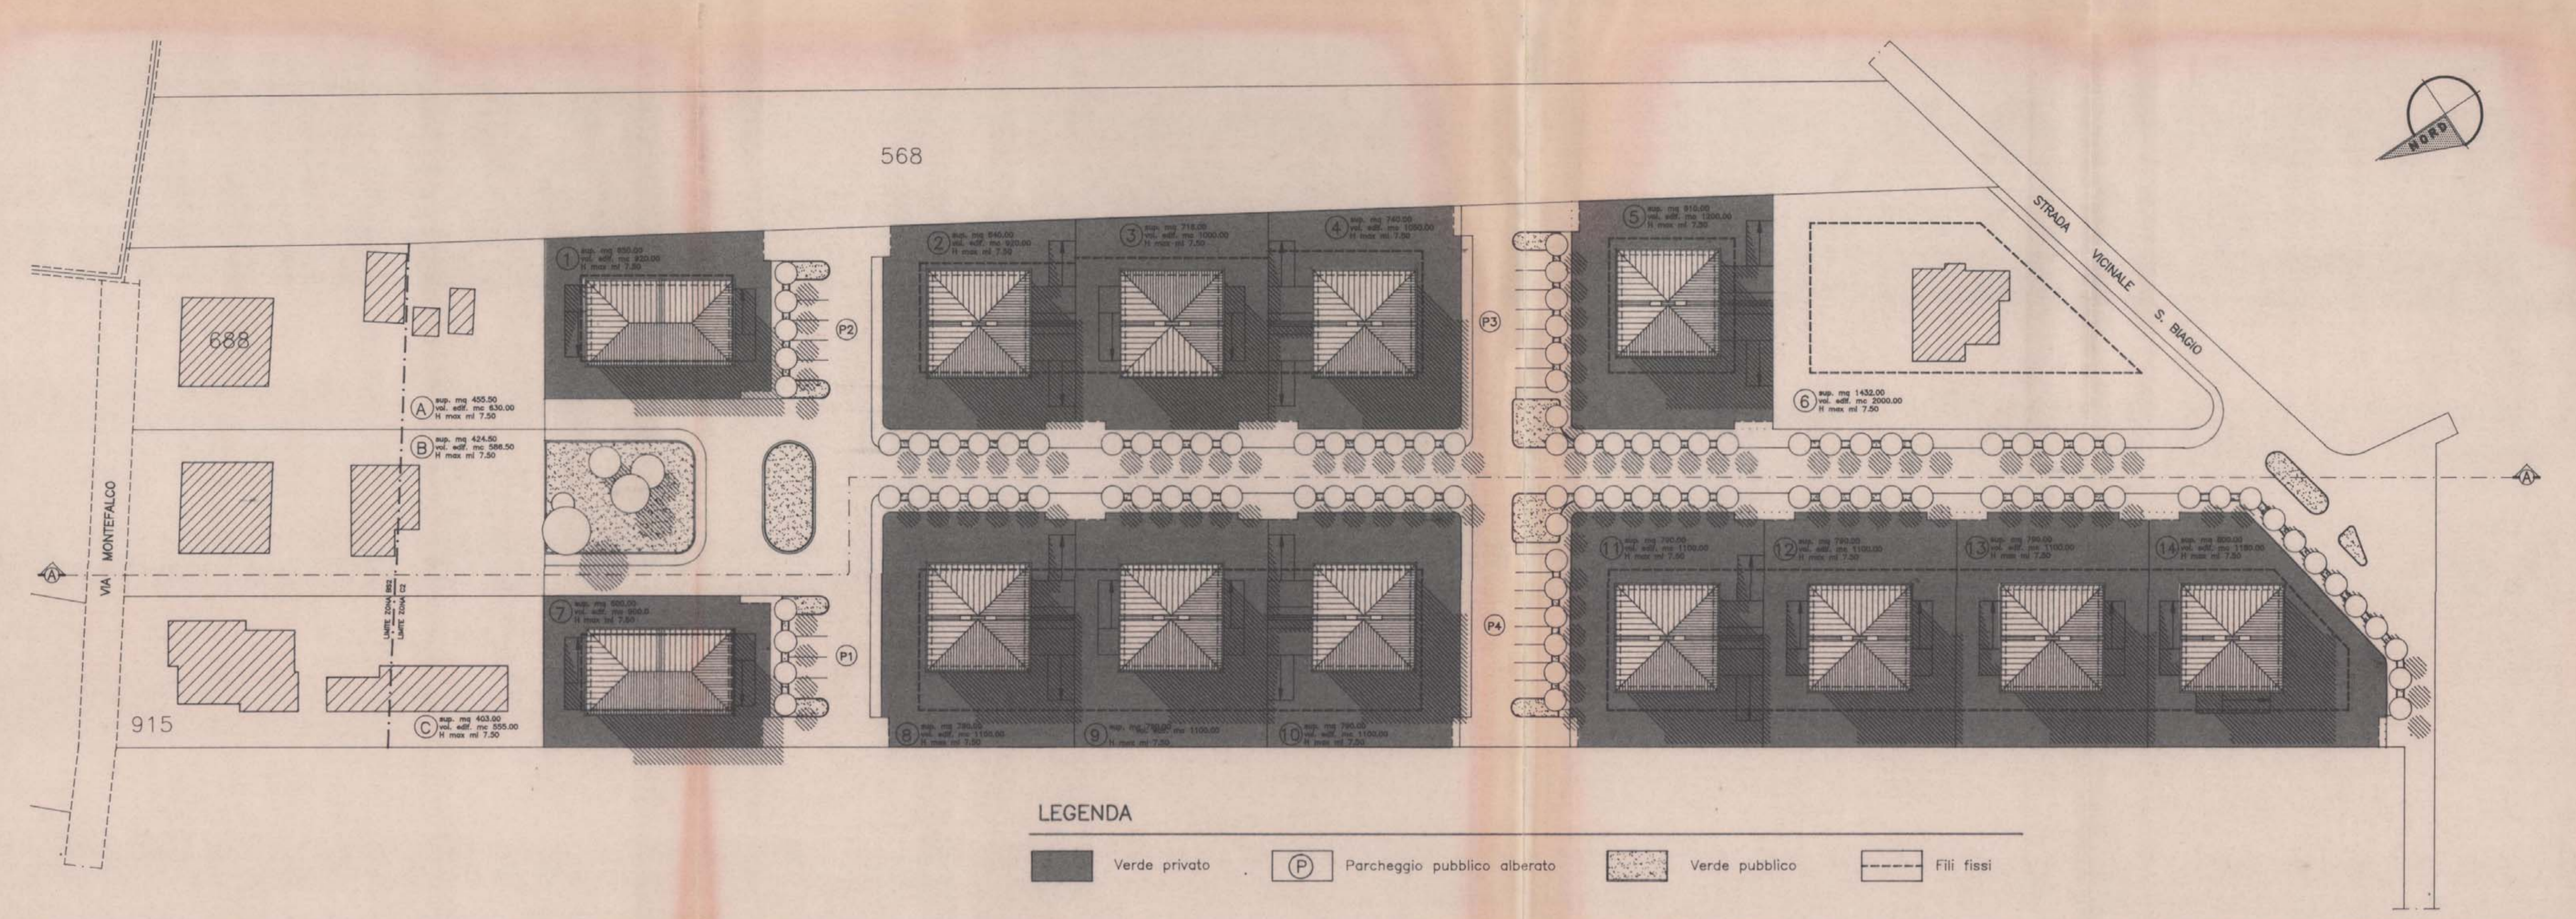

MAPPA: 1500
 SEZ. TIPO A-A

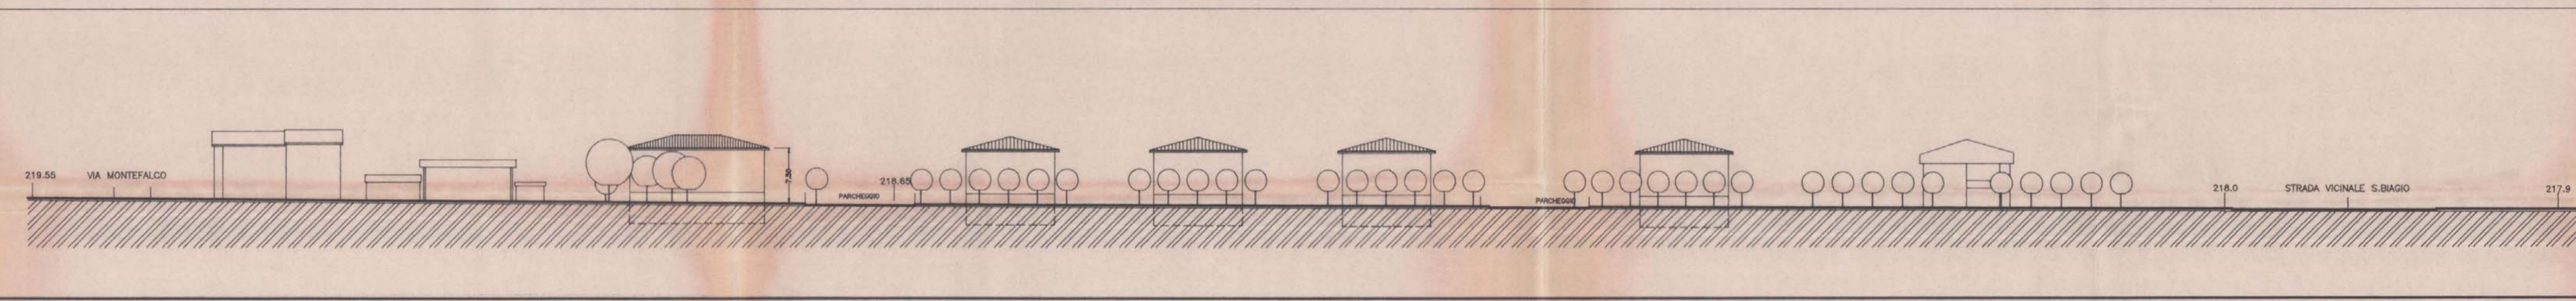

PROSPETTIVE

