



ALLEGATO ALLA DELIBERAZIONE
CONSIGLIO COMUNALE N. 126
25-8-96

COMUNE FOLIGNO		PROPRIETA' BETTI GELSO	
SITO CORTA DI COLLE		FOGLIO	PARTICELLA
OGGETTO LOTTIZZAZIONE COMPARTO "C1" <i>Variante per distribuzione di volumetria e ripristino strada vicinale</i>		SCALA 1:500	
DESIGNAZIONE RAPPRESENTAZIONE GRAFICA E CALCOLO ANALITICO DEI PARCHEGGI		TAVOLA ALLEGATO	
IL TECNICO	IL PROPRIETARIO		




Mauro Bocchi
Betti Gelso



COMUNE DI FOLIGNO - URBANISTICA

ESAMINATO CON PARERE FAVOREVOLE E RELATIVE CONDIZIONI
DALLA COMMISSIONE URBANISTICA NELLA SEDUTA DEL 31.8.95
Il Segretario *[Signature]*

CALCOLO SUP. PARCHEGGIO PUBBLICO

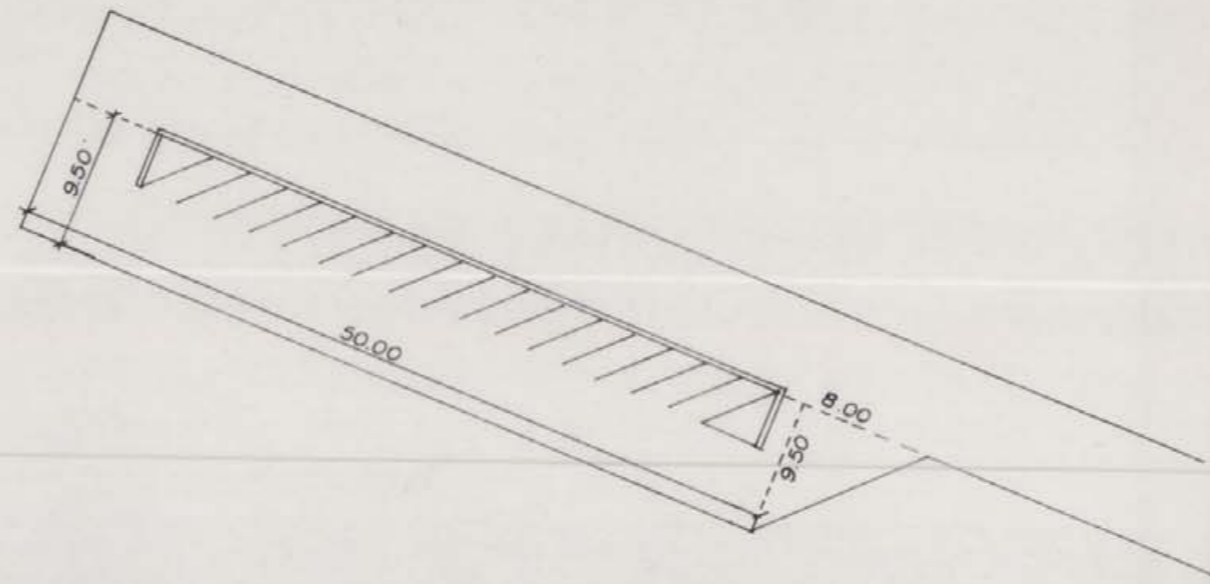

SUP. PARCHEGGIO PUBBLICO
 $(50.00 \times 9.50) + 19.50 \times 8.00 / 2 + (19.50 \times 18.00) / 2 = 698 \text{ mq}$

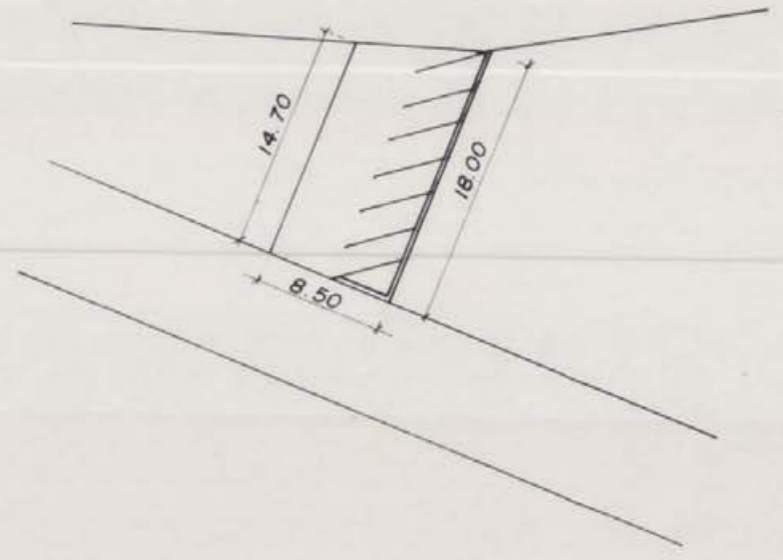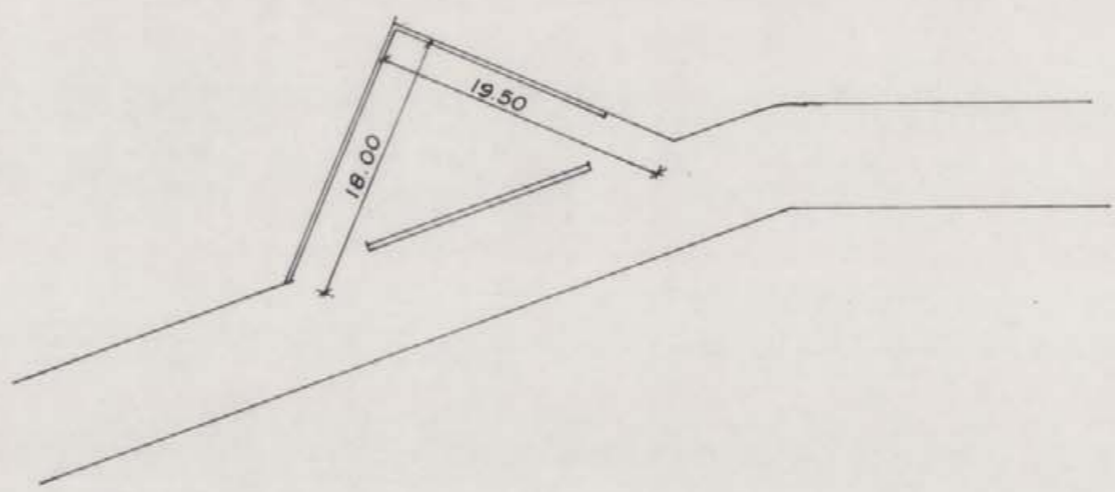

SUP. PARCHEGGIO PUBBLICO
 $(50.00 \times 9.50) + (19.50 \times 8.00) / 2 + (19.50 \times 18.00) / 2 + 8.50 \times (18.00 + 14.70) / 2 = 837.00 \text{ mq}$