




ALLEGATO ALLA DELIBERAZIONE
CONSIGLIO COMUNALE N. 126
del 25.6.96

COMUNE FOLIGNO		PROPRIETA' BETTI GELSO	
SITO LOC. CORTA DI COLLE		FOGLIO	PARTICELLA
		SCALA 1:200	
OGGETTO LOTTIZZAZIONE COMPARTO "C1" VARIANTE PER DISTRIBUZIONE DI VOLUMETRIA E RIPRISTINO STRADA VICINALE		TAVOLA 6	
DESIGNAZIONE SCHEMA TIPOLOGICO			
IL TECNICO 	IL PROPRIETARIO 		



PIANTA

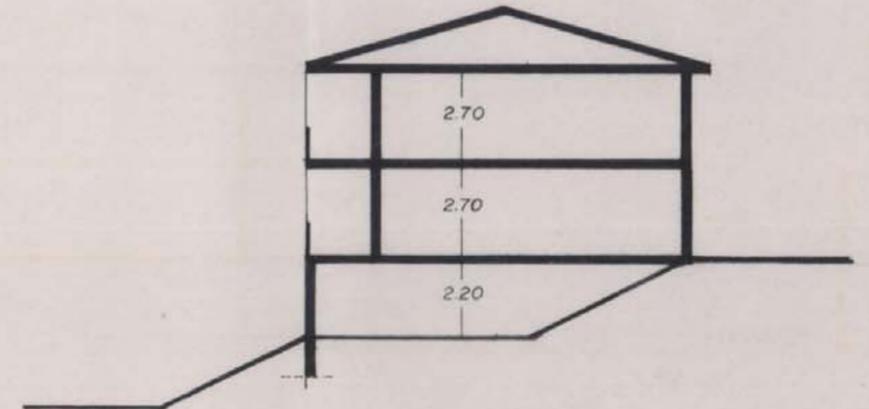

SEZIONE

COMUNE DI FOLIGNO - URBANISTICA
FAVOREVOLE
ESAMINATO CON PARERE _____ E RELATIVE CONDIZION
~~SPAVOREVOLE~~
DALLA COMMISSIONE URBANISTICA NELLA SEDUTA DEL 31.8.95
Il Segretario