

PLANIMETRIA CATASTALE scala 1:2000 - Foglio 193 Part. 160

mod. VCA

MINISTERO DELLE FINANZE  
UFFICIO TECNICO CATASTRALE : PERUGIA  
DIPARTIMENTO DEL TERRITORIO  
CONSERVAZIONE DEI CATASTI  
CATASTO TERRIT. :  
COMUNE CENSUARIO : FOLIGNO - LIBRO  
DATA : 28/03/96 ORA : 11:10:34 NUMERO : 351  
OPERATORE : P60CL4

**CONSULTAZIONE PER PARTITA ATTUALE**

Partita n. : 46135

**TOTALI DI PARTITA**

Intestati : 1	Superficie : 00.57.70
Particelle : 1	Reddito Dominicale : 117.705
Subalterni : 0	Reddito Agrario : 63.470

**INVESTAZIONE - TITOLO** C. F.

IMMOBILIARE FLAMINIA S.R.L. con sede in FOLIGNO; PROPRIETARIO PER 1000/1000 02033/50544

**PARTICELLE**

IDENTIFICATIVO	P.TA	SUPERFICIE	RIS	REDDITO	REDDITO
SL. NUM. SUB. VAR. MUT.	PROV.	HA. A. CA. QUALITA'	CL. ANN. DEDUZIONI	DUM.	AGR.
93 160 3 A	48086	57.70 SEMIN ARBOR	1 A54	117.705	63.470

**MUTAZIONI**



Dati della nota : Voltura (V) n. 4915.001.95 in atti dal 27/09/95  
Atto : ISF n. 146491 del 10/04/95  
Rogante : FINO; sede: FOLIGNO

Indice 1 : 23 - codice 2 : 2 - codice 3 : 1

**VISURA CATASTALE**



STRALCIO PRG scala 1:5000

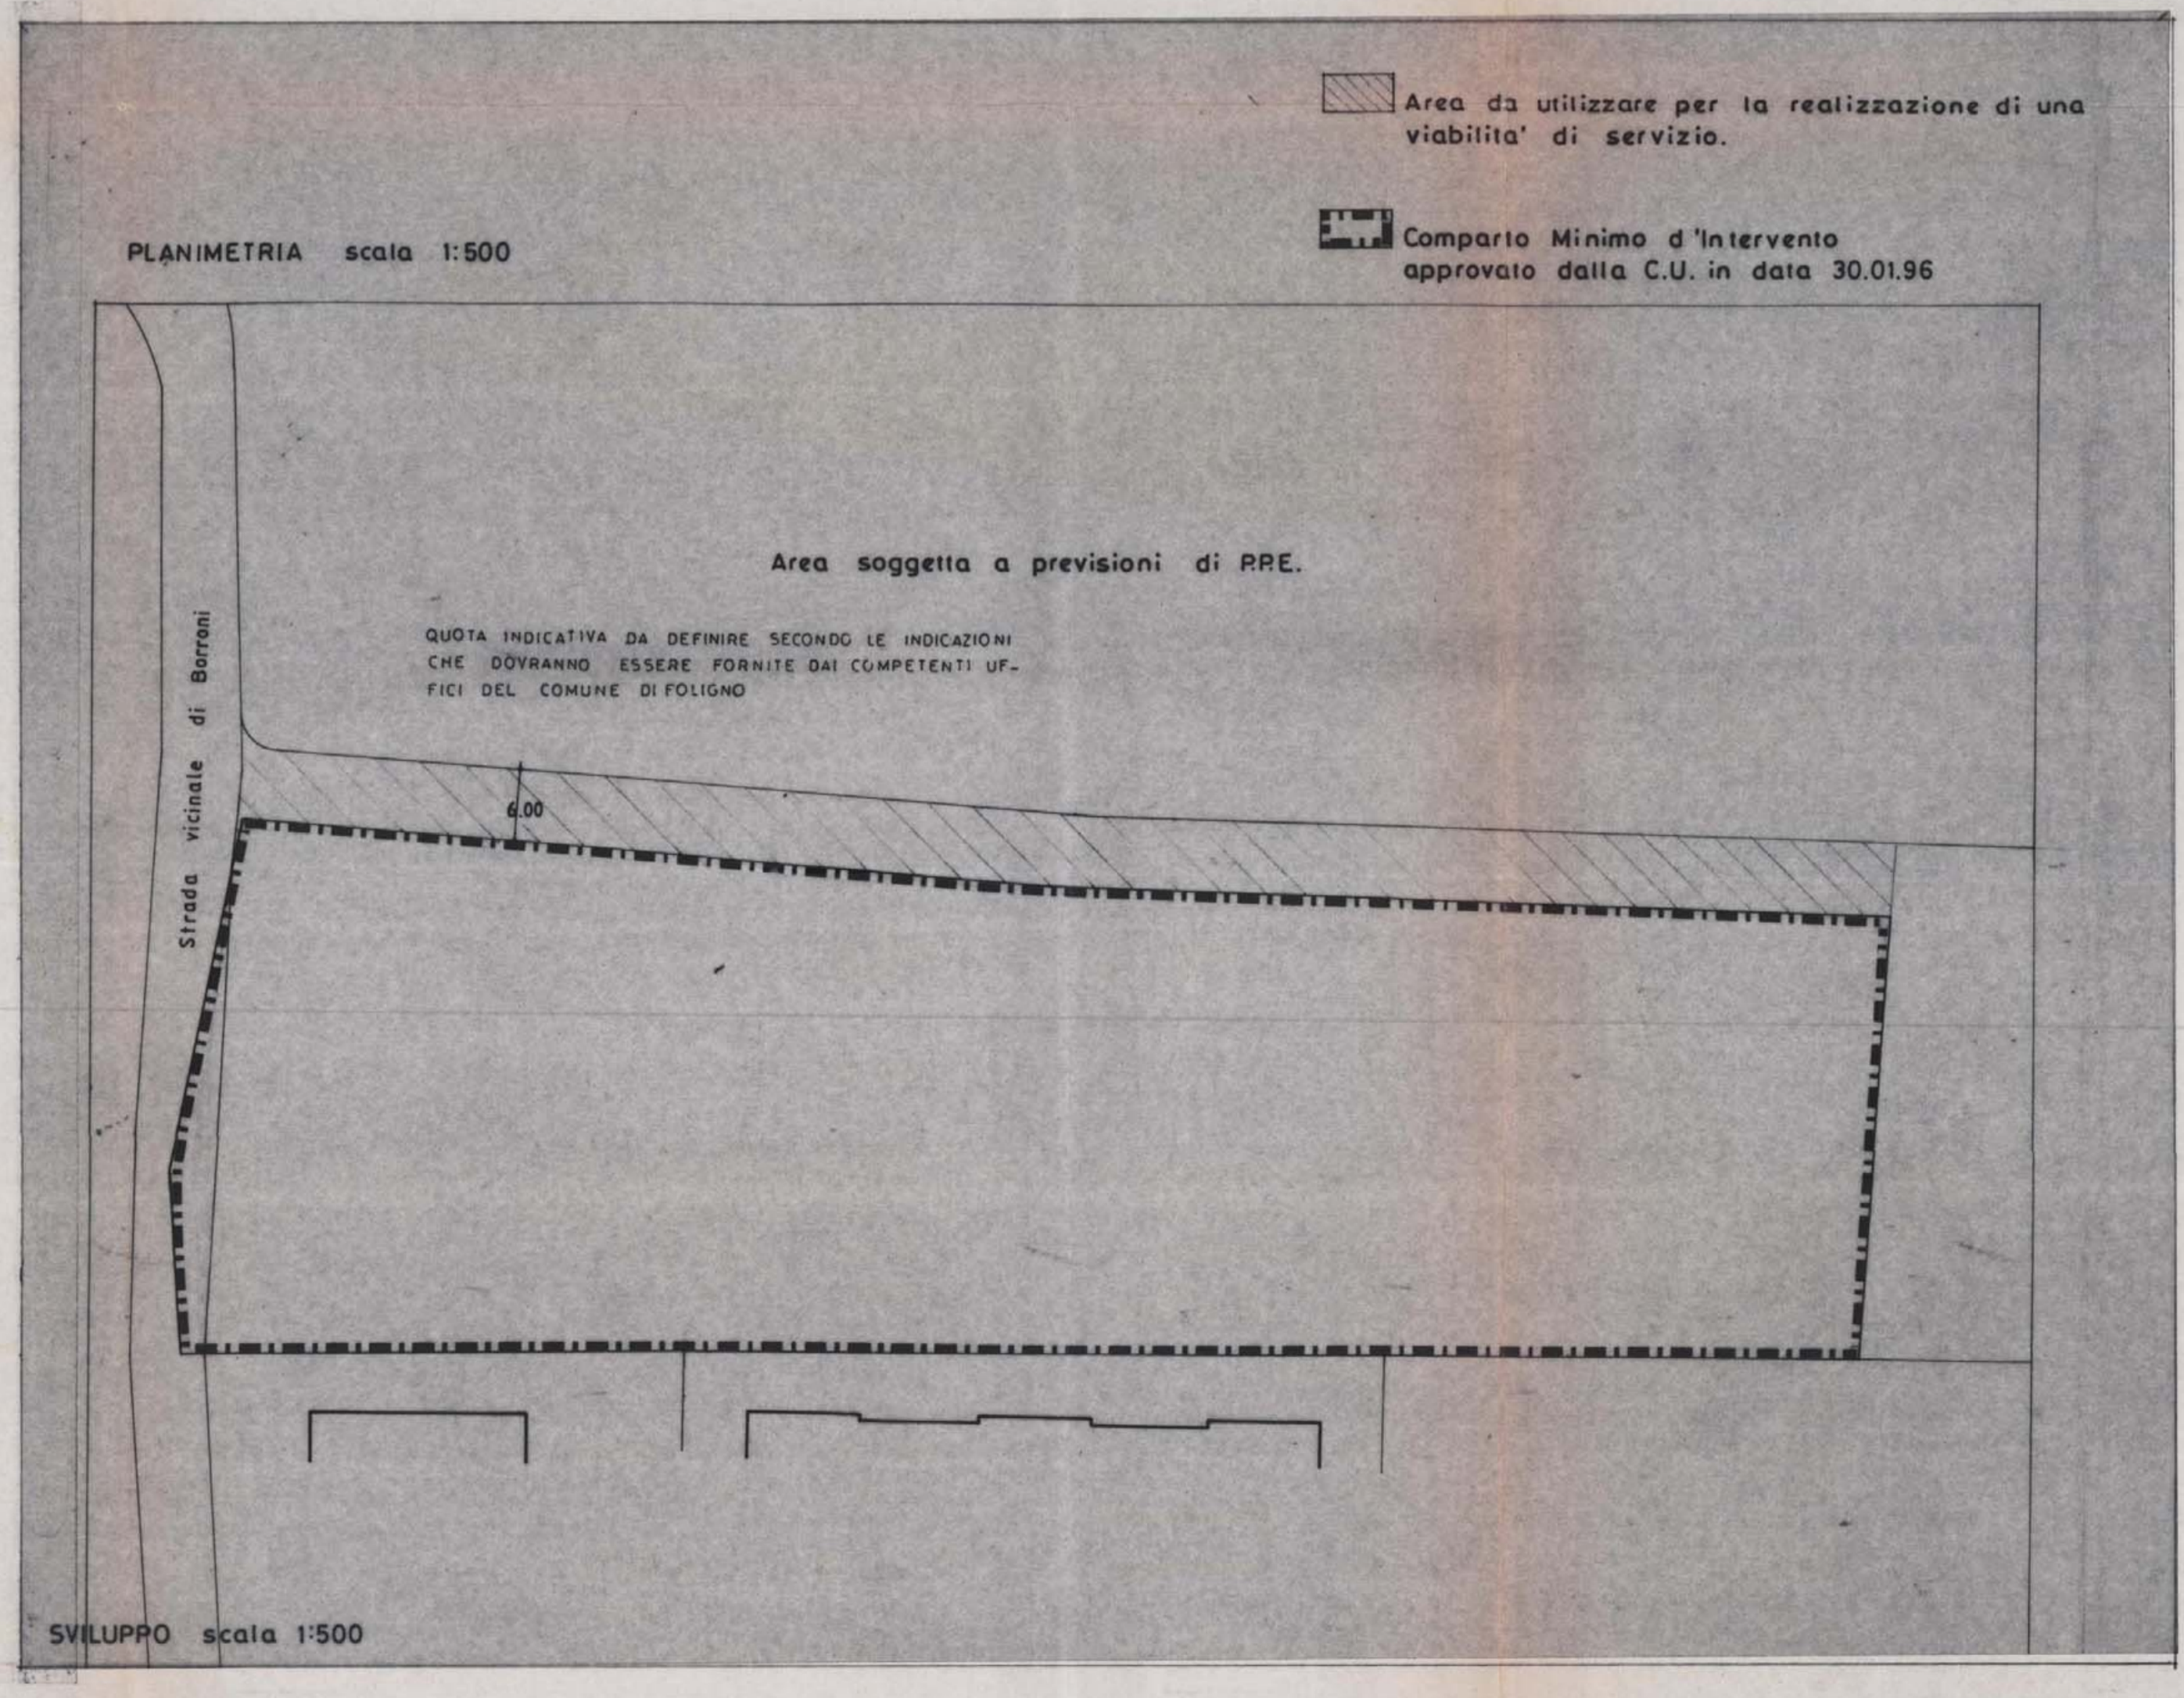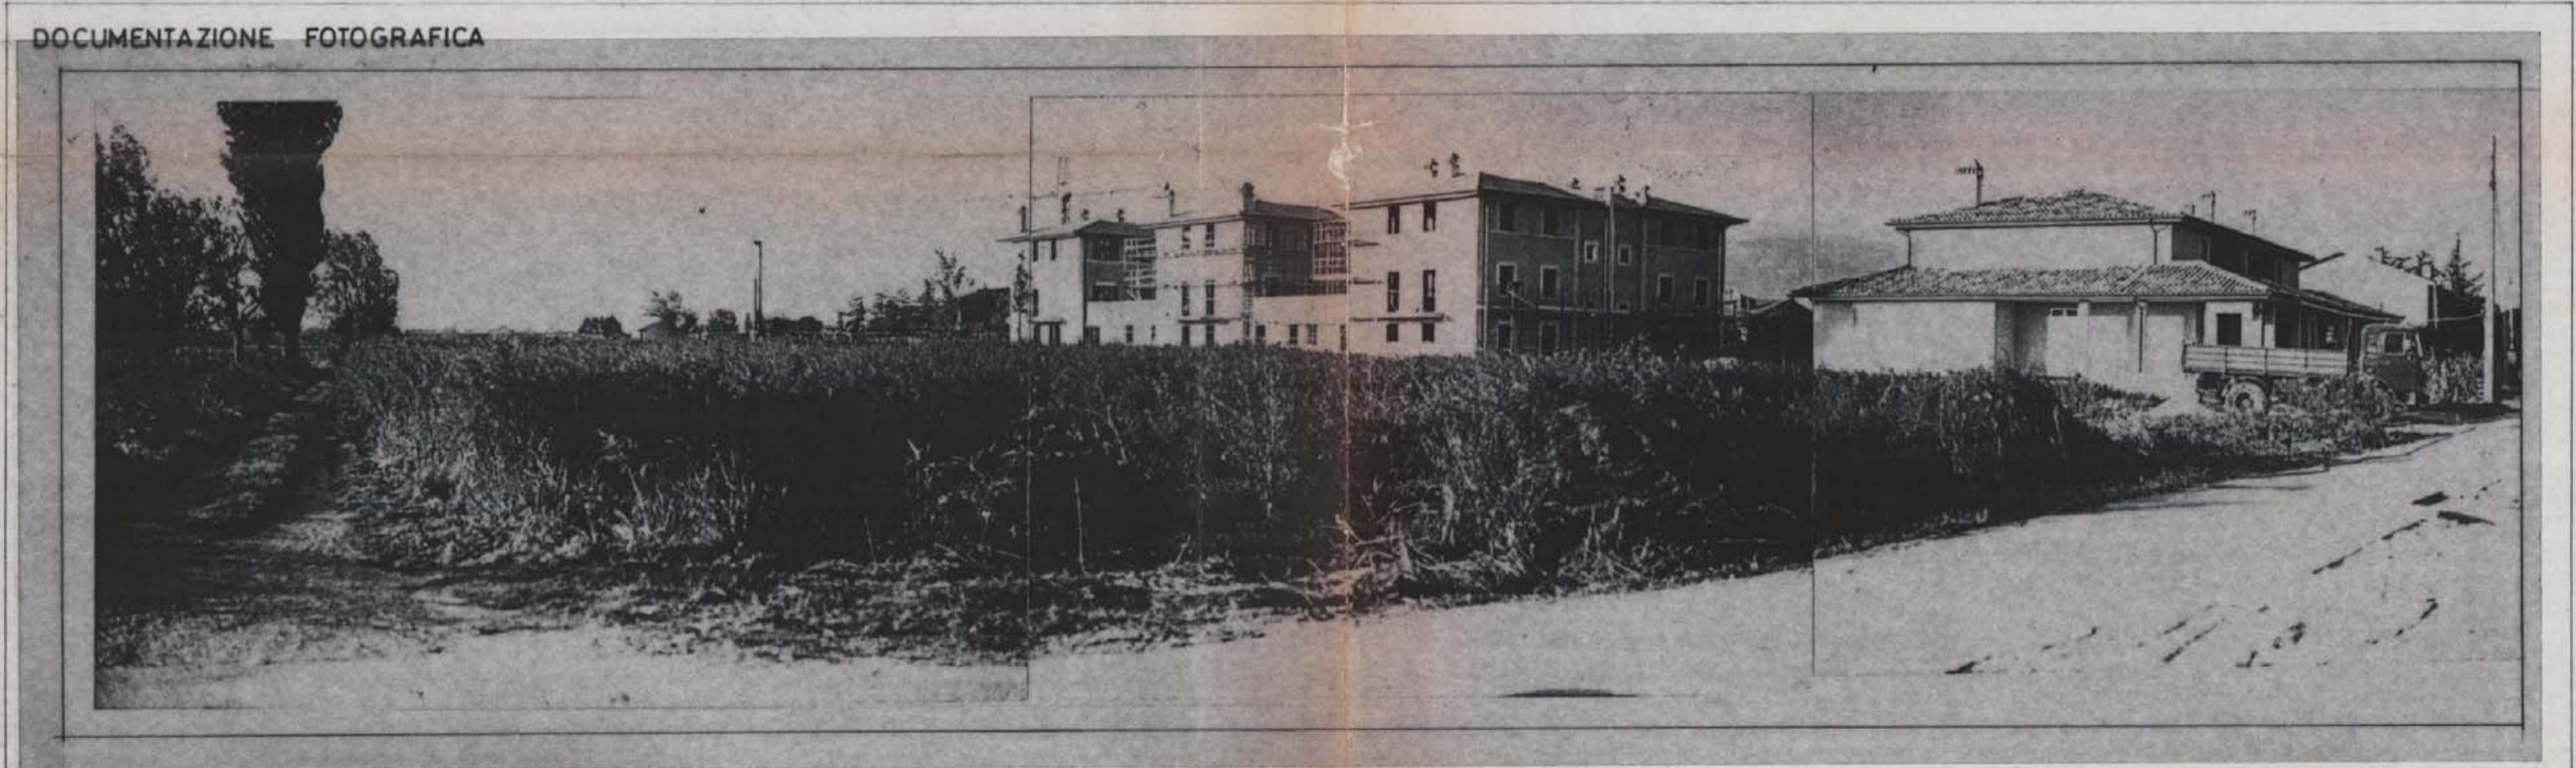

COMUNE DI FOLIGNO - URBANISTICA ALLEGATO ALLA DELIBERAZIONE  
FAVOREVOLE E RELATIVE CONDIZIONI CONSIGLIO COMUNALE N. 31  
ESAMINATO CON PARERE FAVOREVOLE DEL - 9 APR. 1997  
DALLA COMMISSIONE URBANISTICA NELLA SEDUTA DEL 6.3.97  
Il Segretario

COMUNE DI FOLIGNO

PROGETTO: LOTTIZZAZIONE CONVENZIONATA A FOLIGNO, FRAZ. BORRONI.	SCALA 1:500
PROPRIETA': IMMOBILIARE FLAMINIA s.r.l.	DATA 04/96
OGGETTO: INDIVIDUAZIONE COMPARTO - INQUADRAMENTO URBANISTICO E CATASTALE - FOTOGRAFIE.	TAVOLA 1

PROPRIETARIO

TECNICO *M. Rossi*

PROFESSIONE ASSOCIATA  
DOTT. ING. MAURO BOCCHI  
N. 585  
FOLIGNO

INDIVIDUAZIONE CATASTALE

- N.C.T. Foglio 193 Particella 160
- Superficie Mq. 5.770

CLASSIFICAZIONE P. R.G.

- Zona di nuovo sviluppo urbano " C 4 "

COMPARTO OGGETTO D'INTERVENTO