

STUDIO TECNICO
dott. ing. GUIDO TATCCHI
via BISSOLATI n. 7 FOLIGNO
tel. 340645 PG

committente:
**Bianchini Eutalia e
Francesco** *Bianchini Eutalia*

scala:
1:200

data:
Luglio 1996

aggiornamento:
Dic. 1996

descrizione:
**PIANO DI
LOTTIZZAZIONE**

oggetto: **ASSETTO DEFINITIVO**



tavola n°:
5

collaboratore: geom. ELEONORA TROMBETTONI

ALLEGATO ALLA DELIBERAZIONE
CONSIGLIO COMUNALE
del **23 MAR 2000**

APPROVATO CON DELIBERA. C.C.
N. 134 del **27/07/2000**


COMUNE DI FOLIGNO - URBANISTICA
ESAMINATO CON PARERE
DALLA COMMISSIONE URBANISTICA NELLA SEDUTA DEL 4 GEN. 2000.

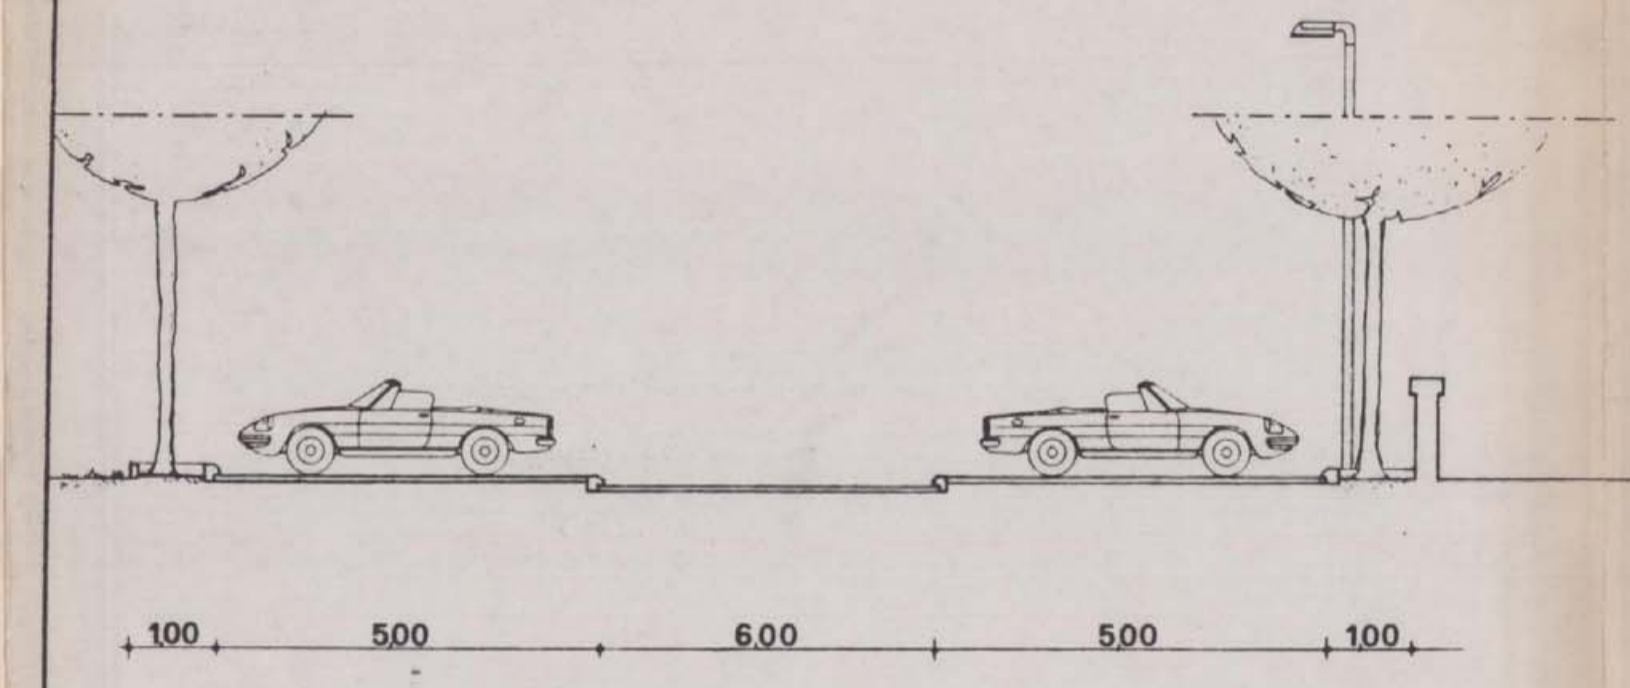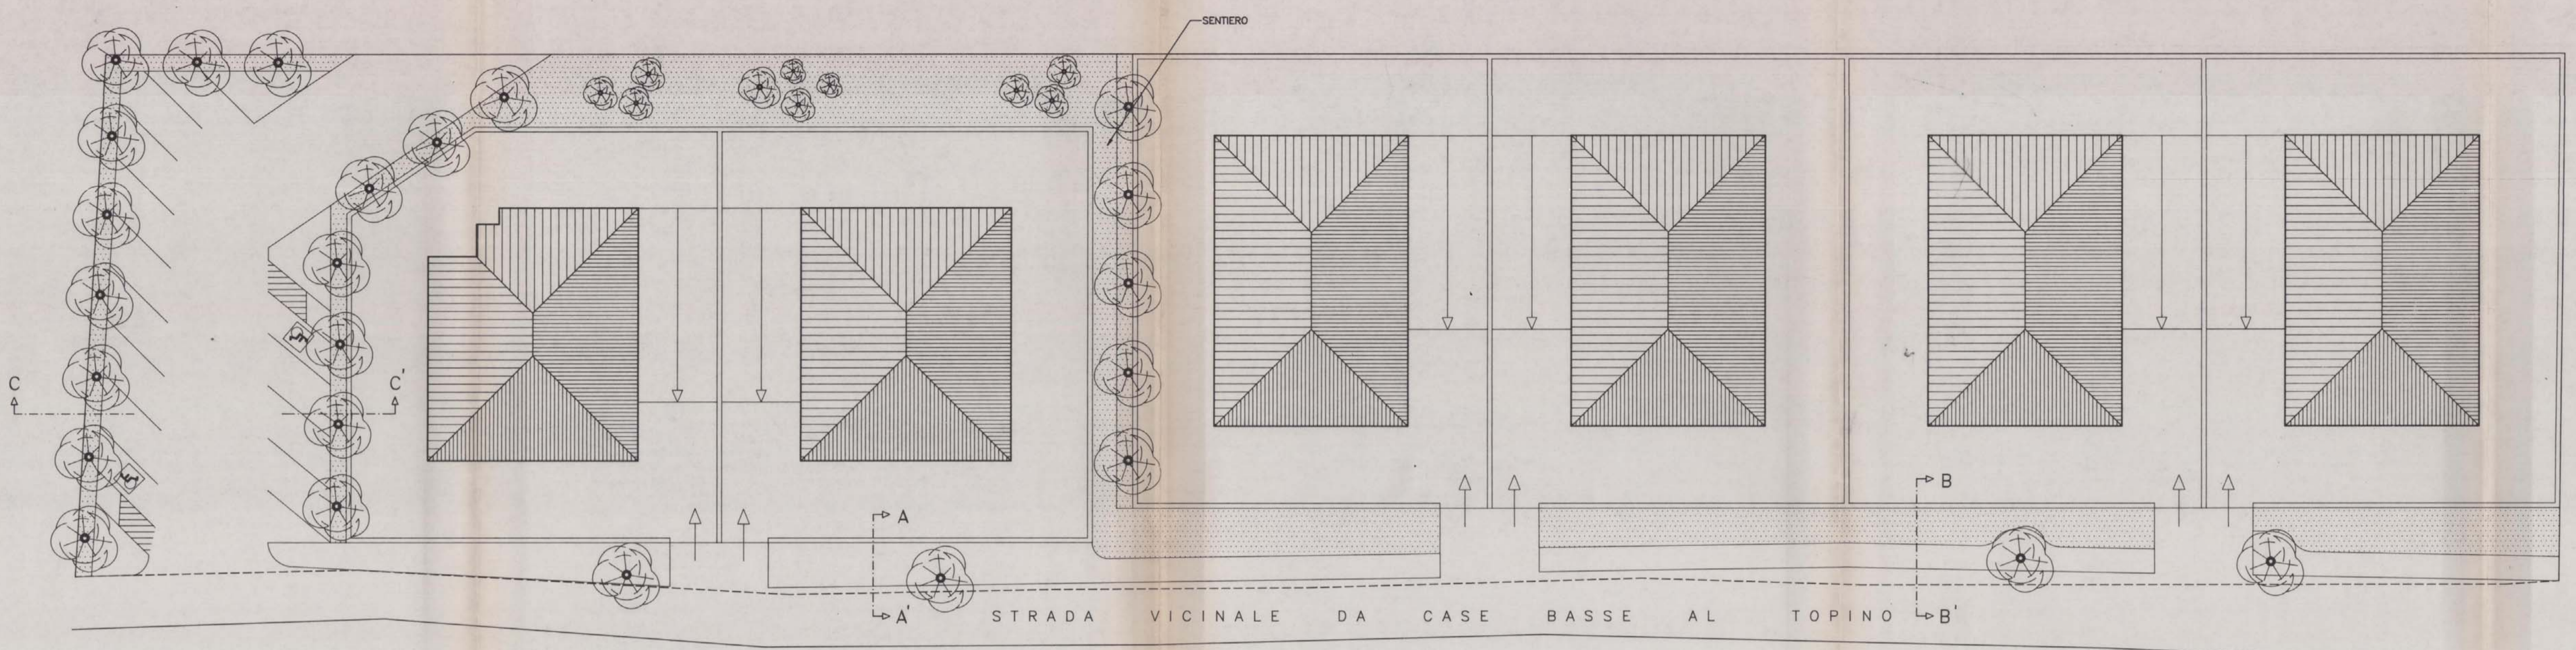



SEZIONE C-C' - PARCHEGGIO -

LEGENDA

- VERDE PUBBLICO DI LOTTIZZAZIONE
- P PARCHEGGIO PUBBLICO
- VERDE PRIVATO
- ALBERATURE ESISTENTI

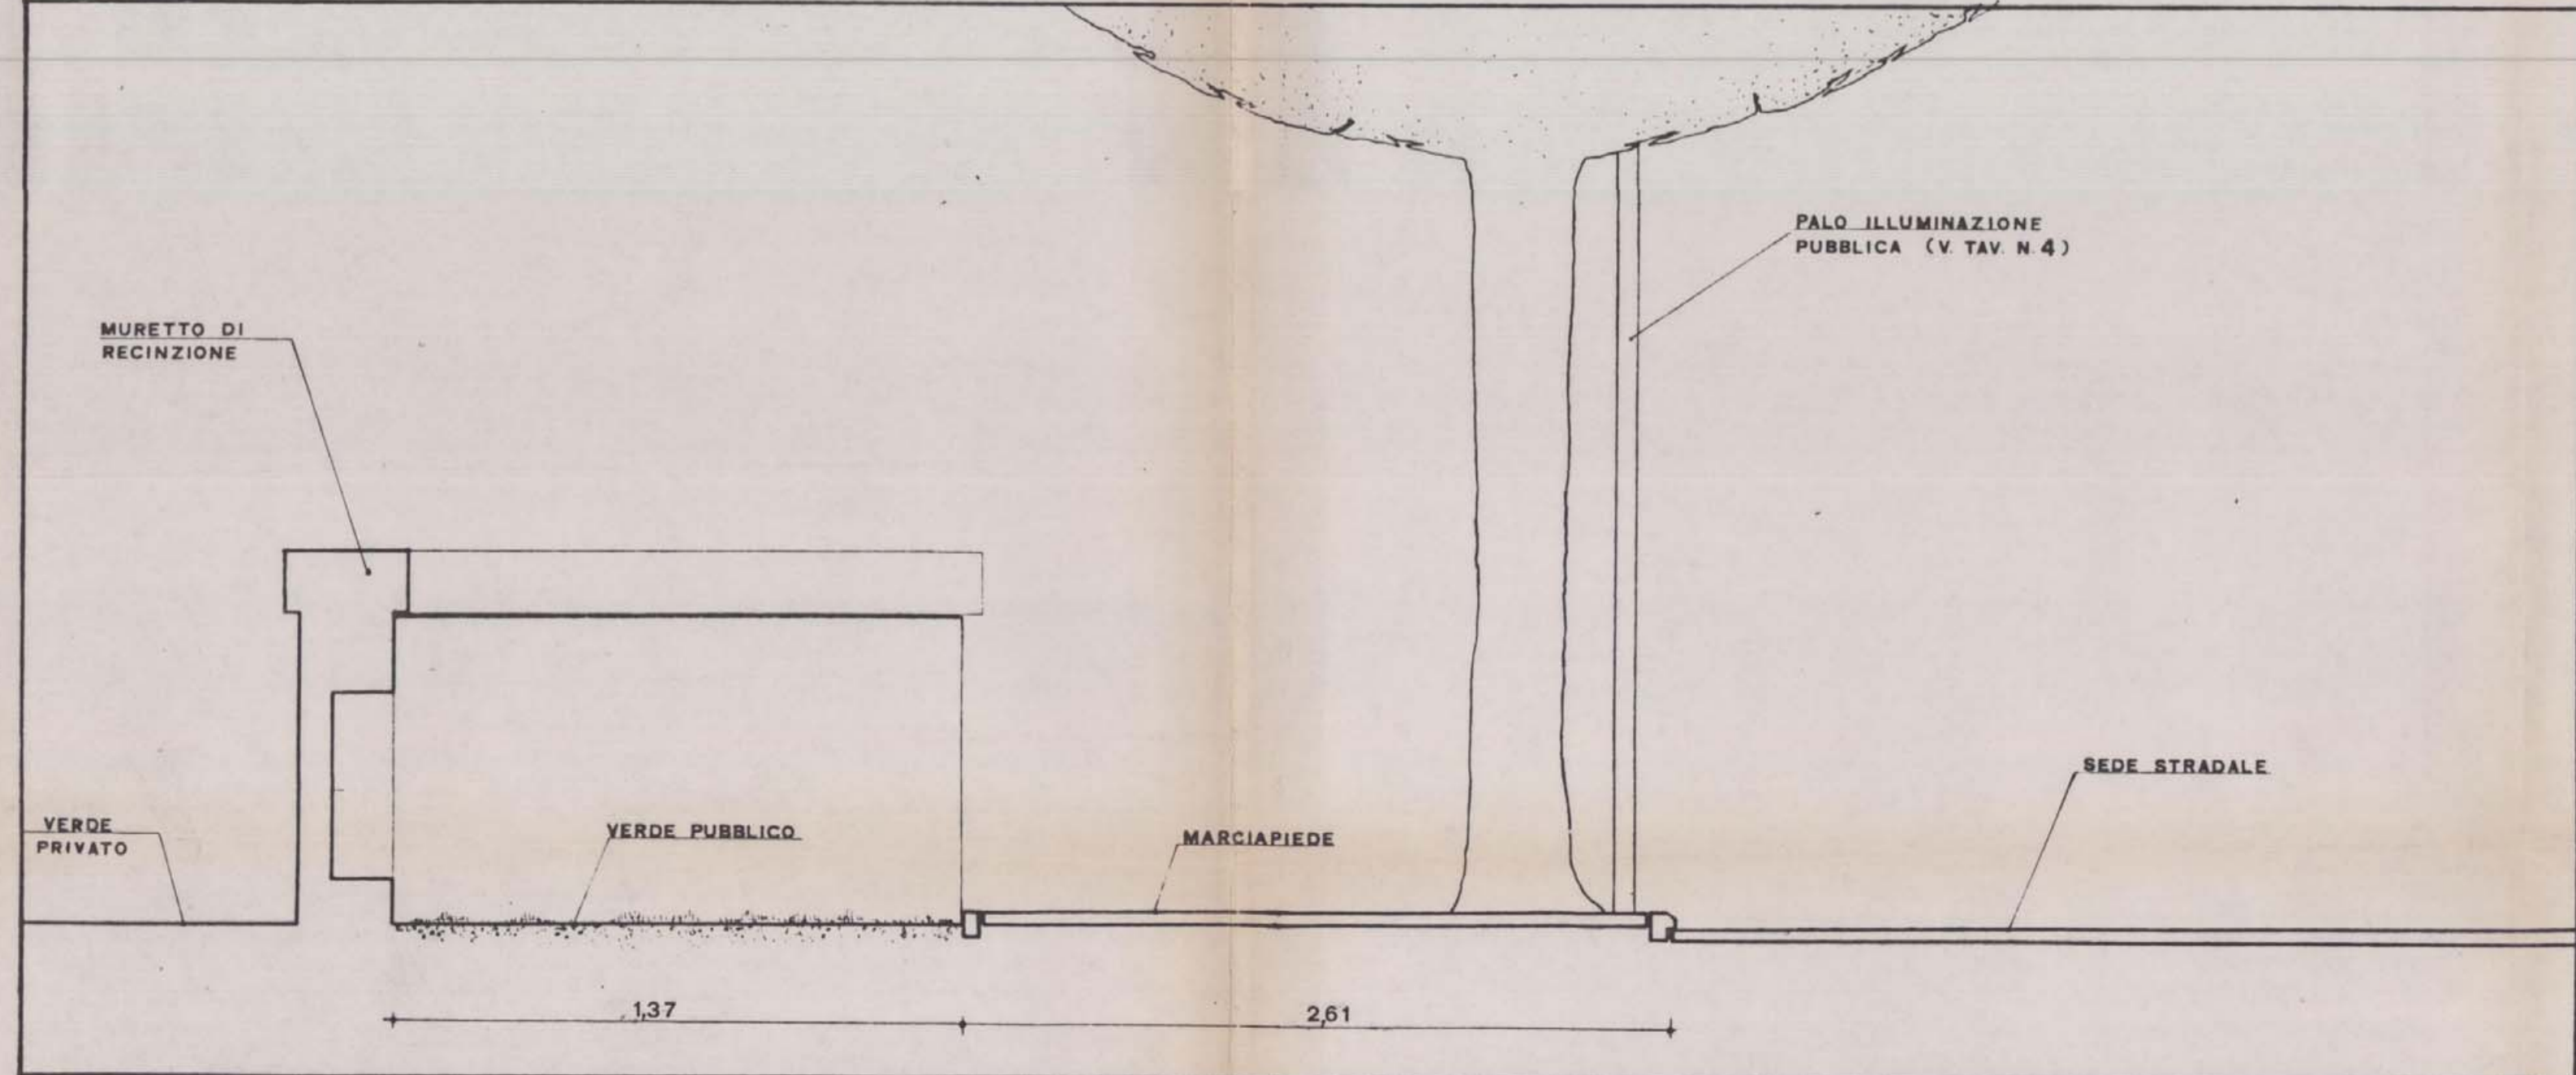

SEZIONE B-B' - PARTICOLARE VERDE PUBBLICO - MARCIAPIEDE

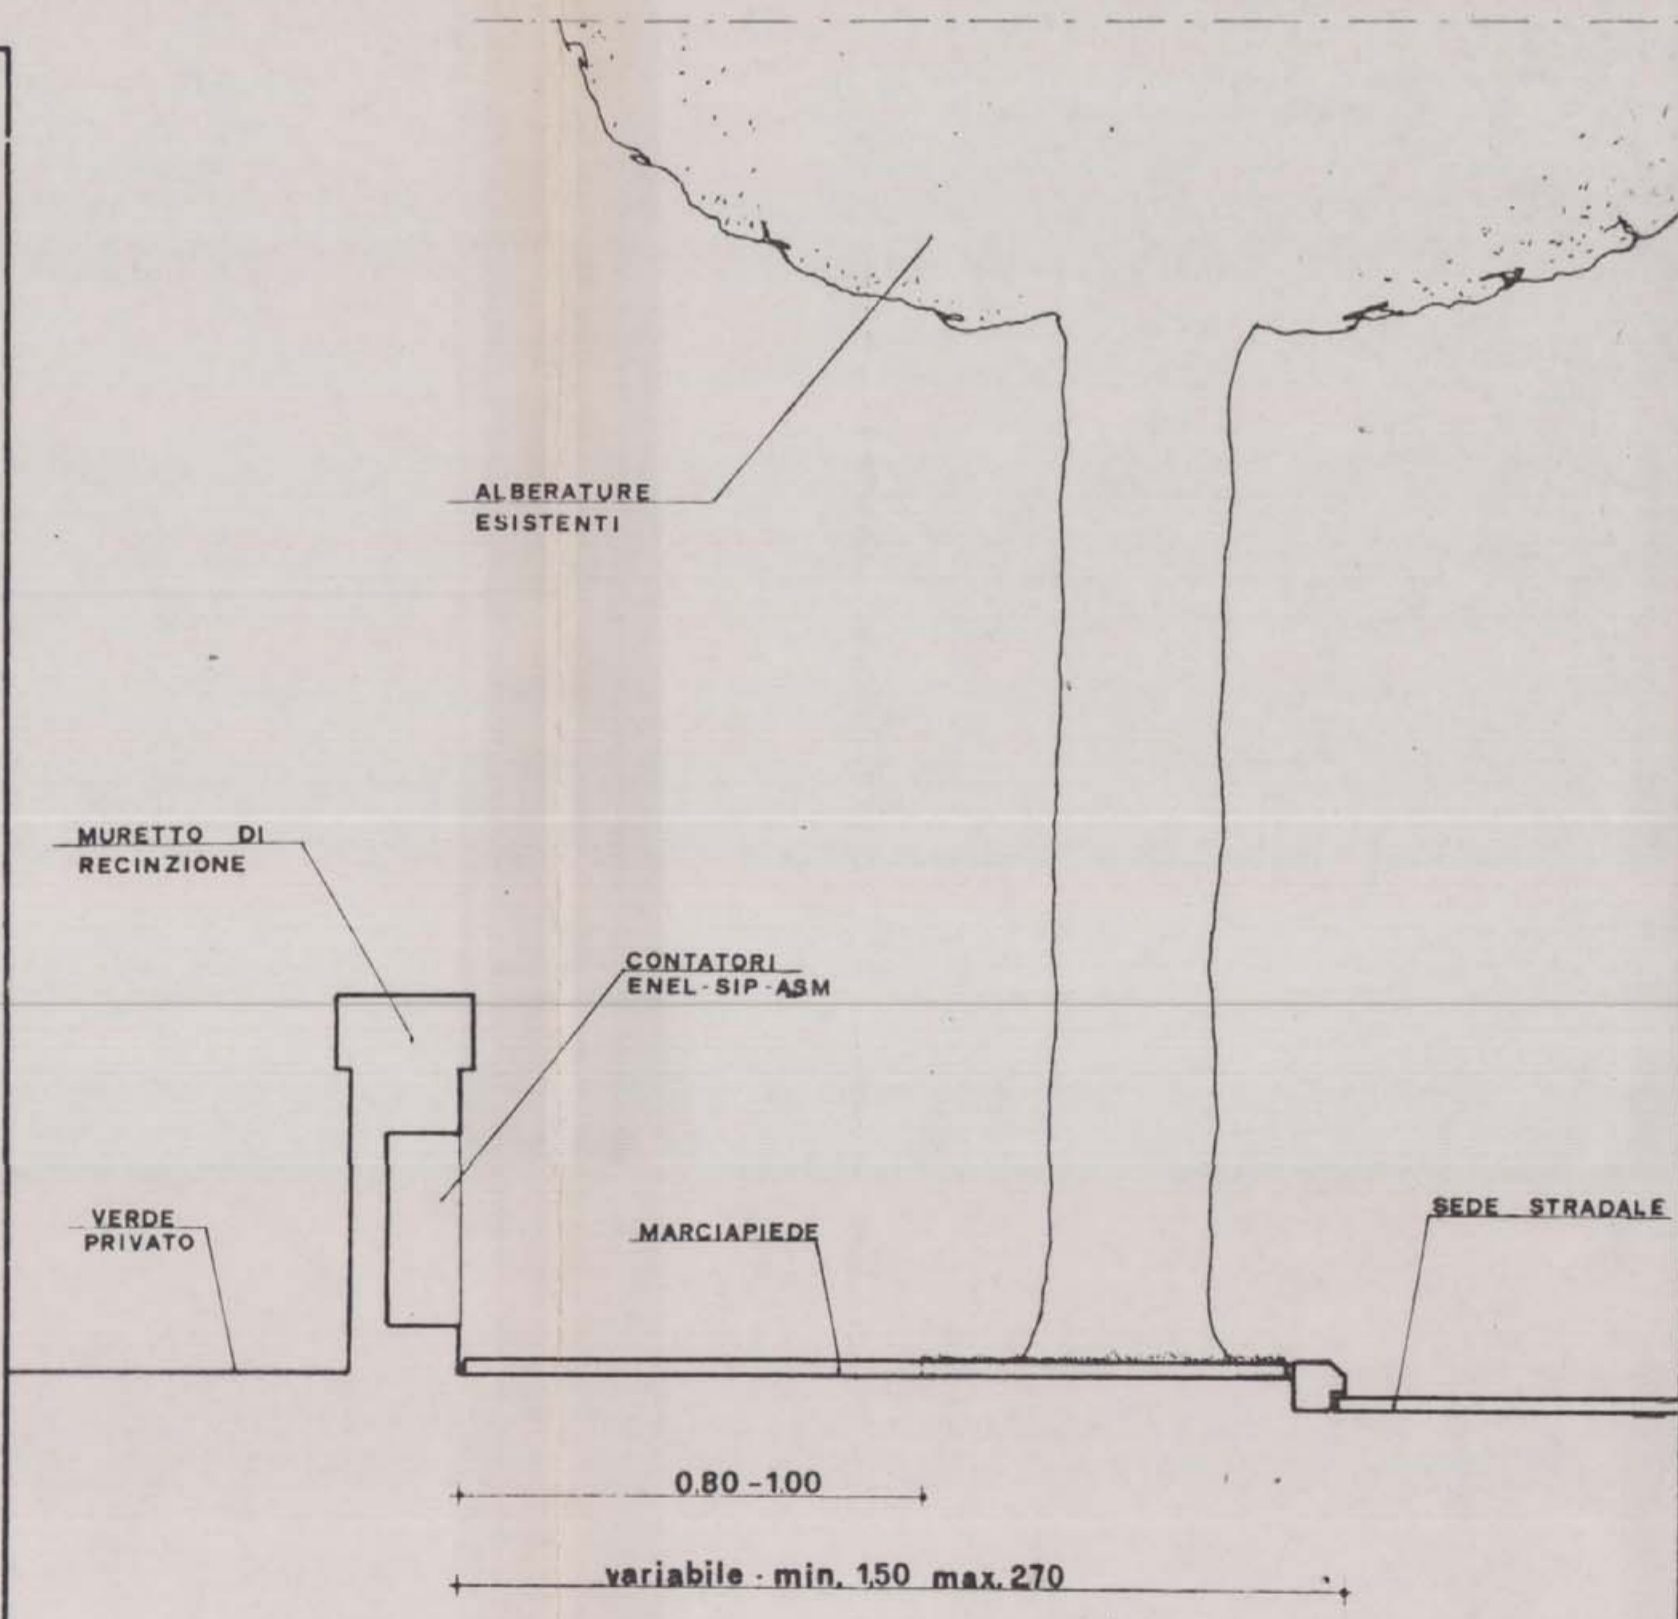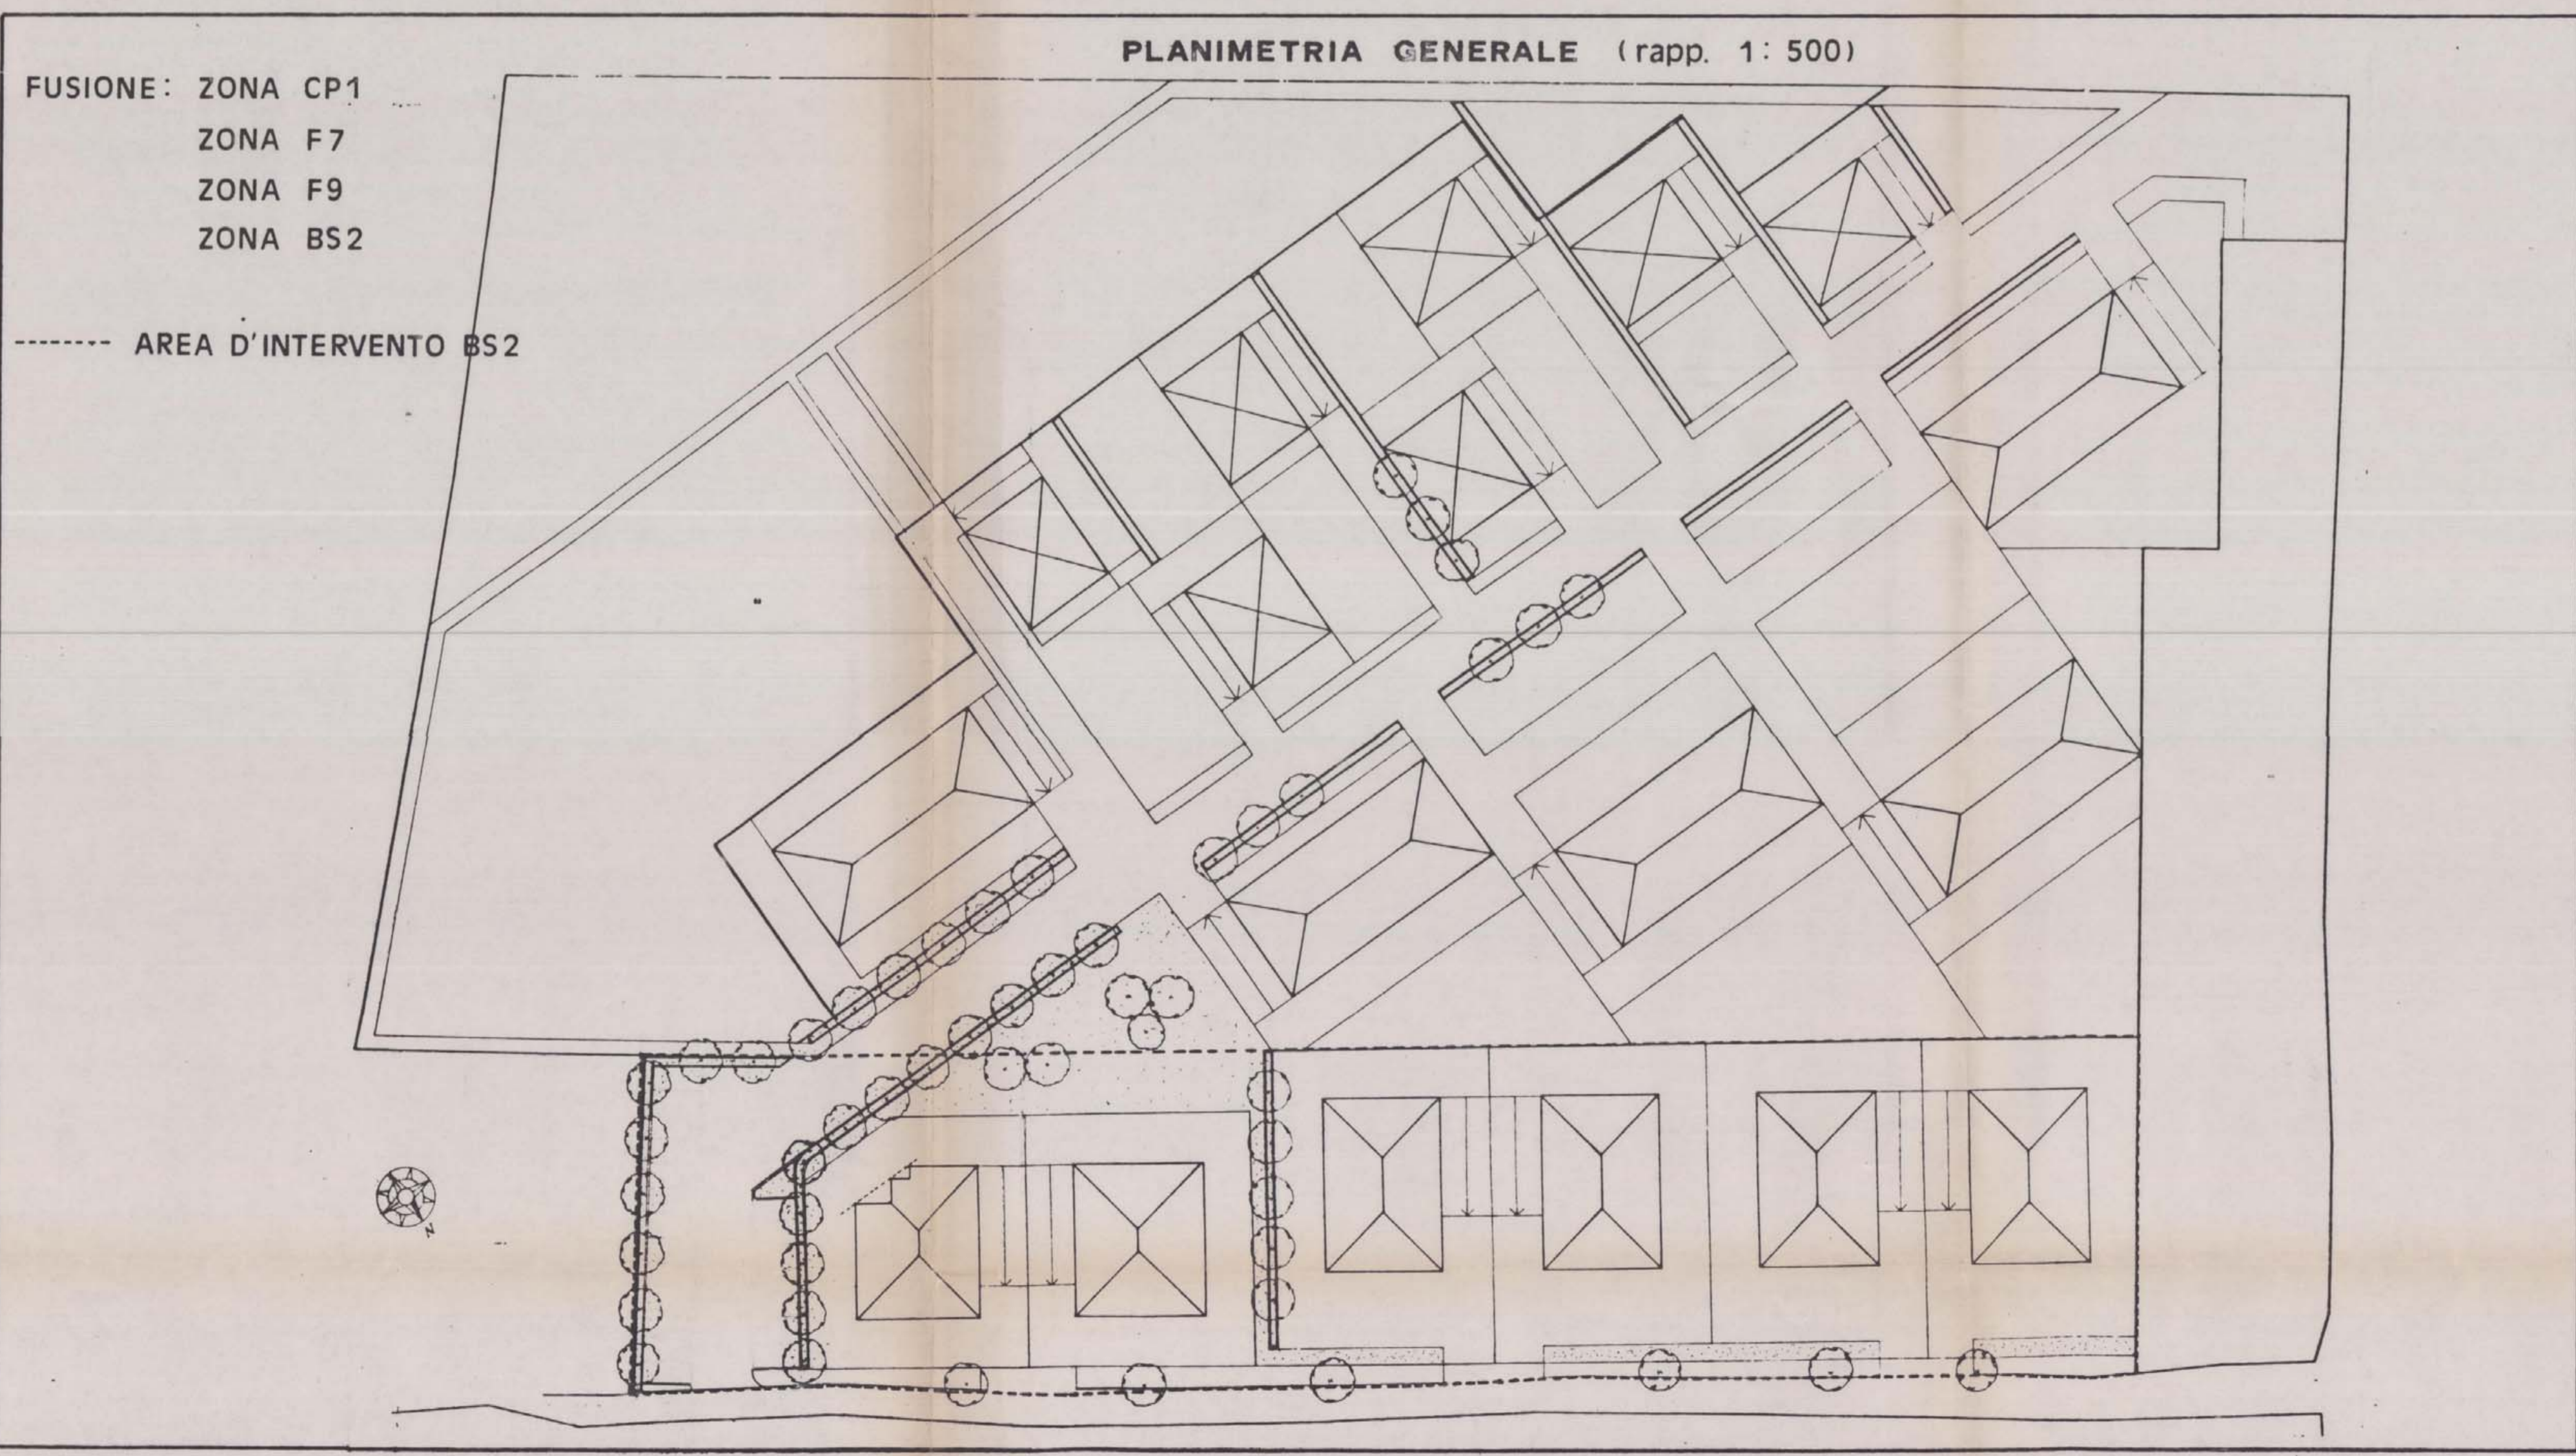

SEZIONE A-A' - PARTICOLARE MARCIAPIEDE -