
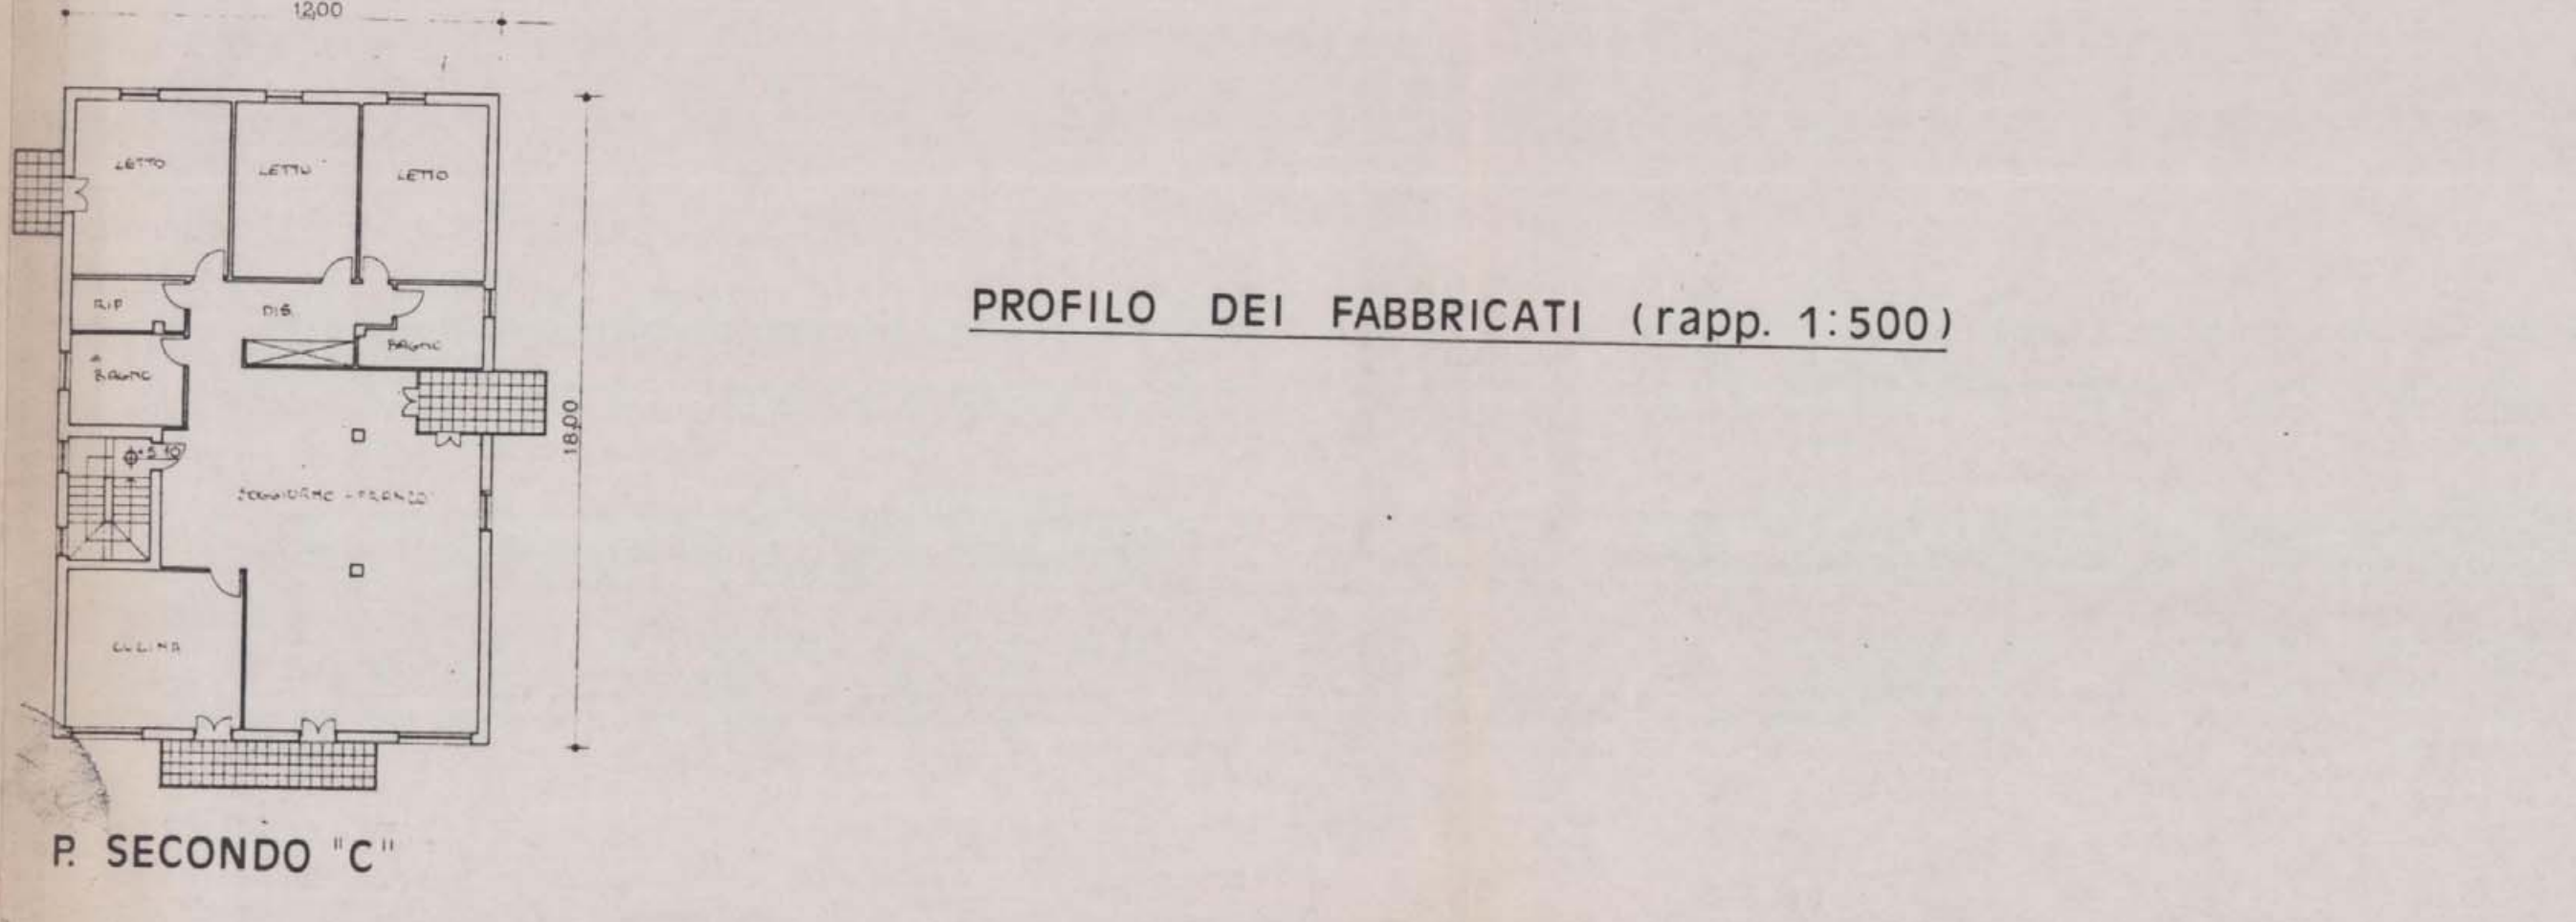
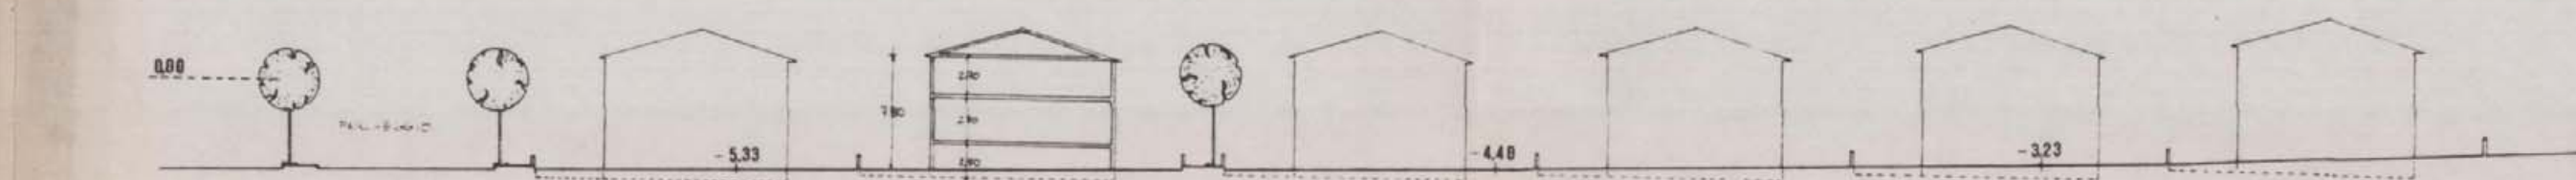
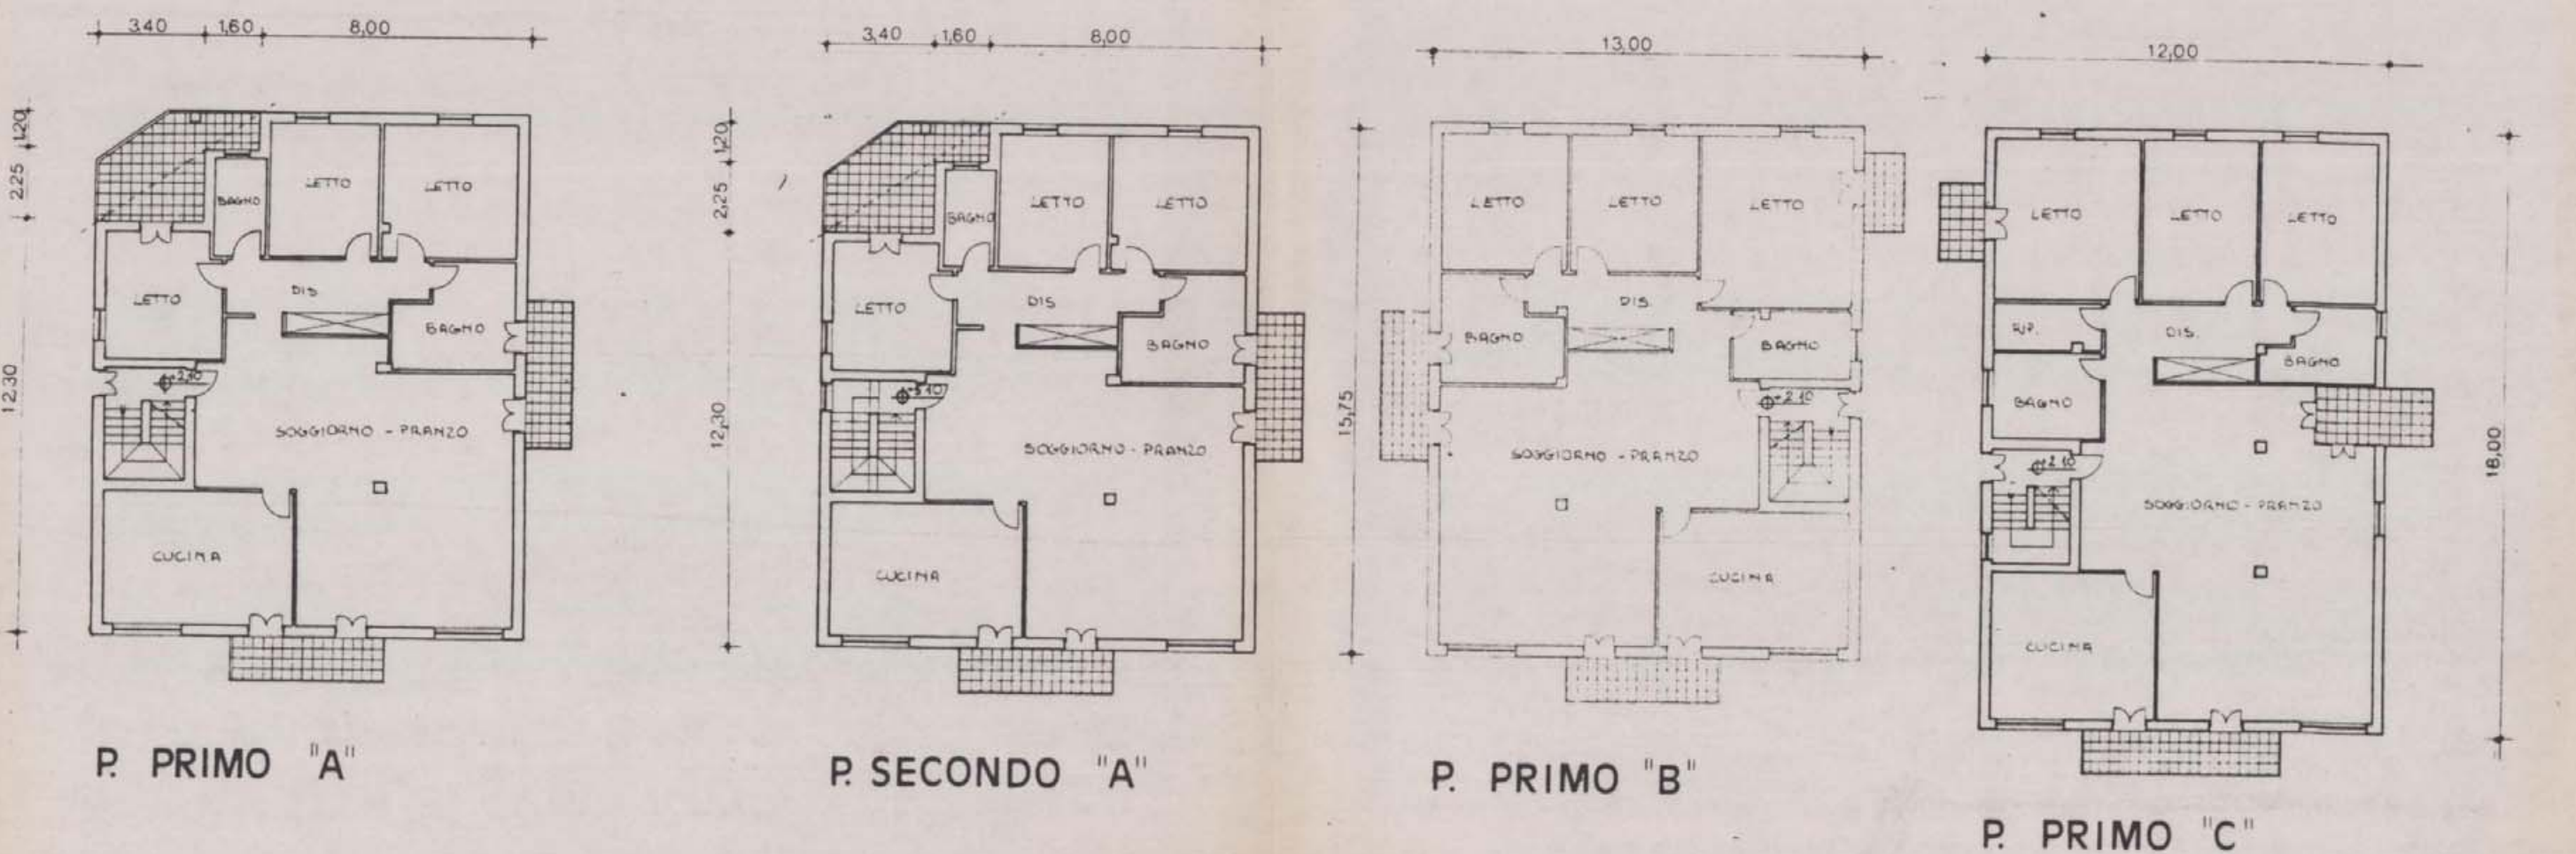
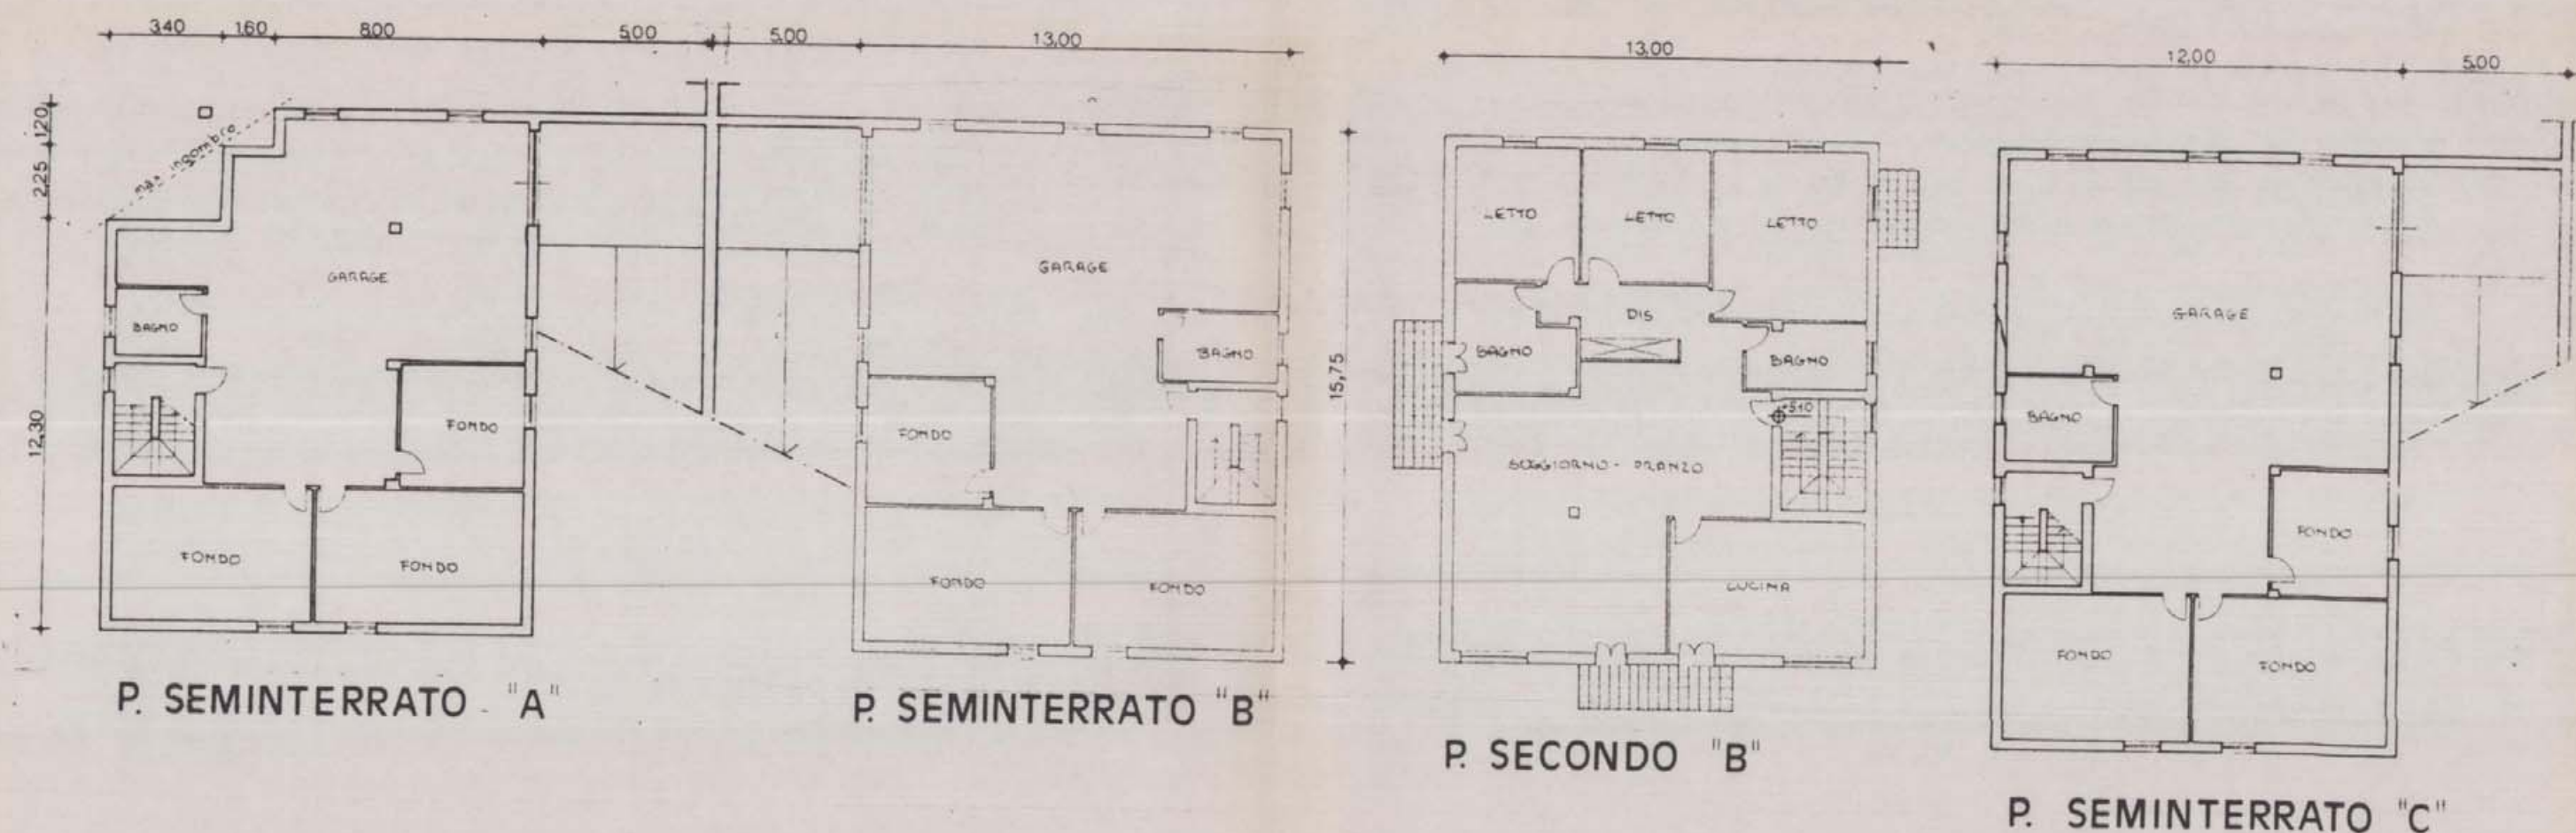


PLANIMETRIA GENERALE (rapp. 1:500)

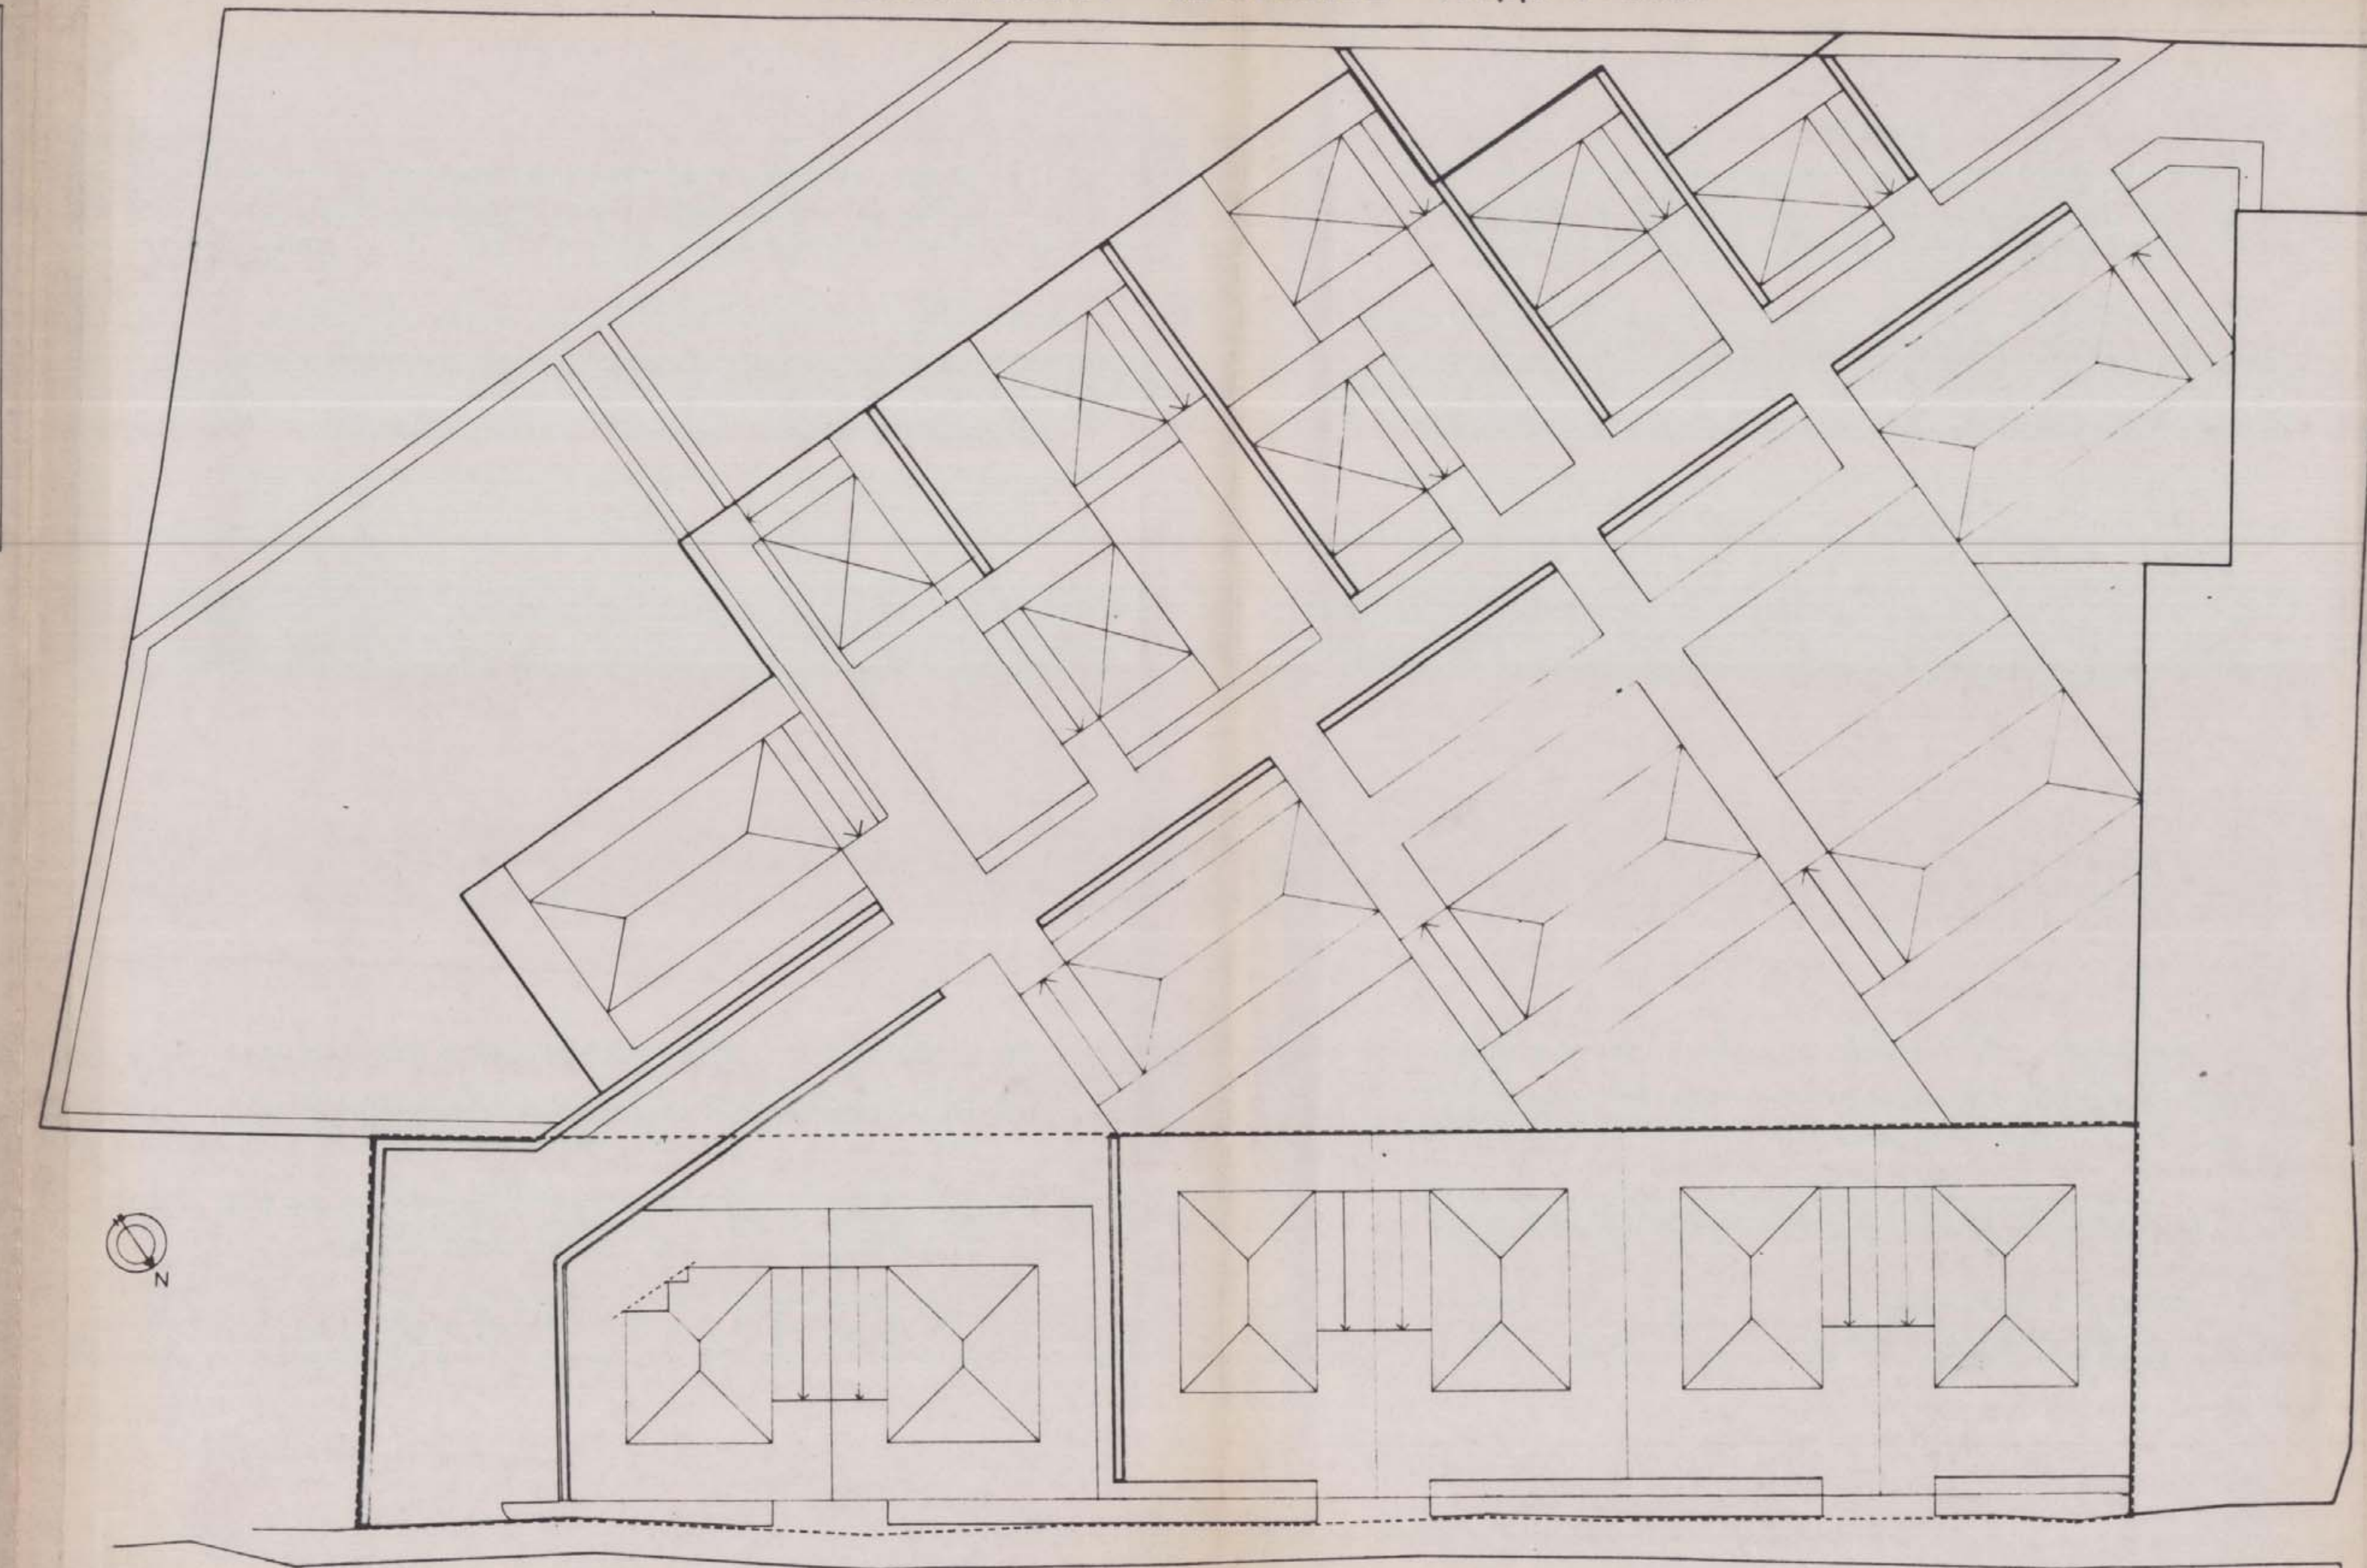

PROFILO DEI FABBRICATI (rapp. 1:500)

STUDIO TECNICO  
dott. ing. GUIDO TATICCHI  
via BISSOLATI n. 7 FOLIGNO  
tel. 340645 PG

committente:  
**Bianchini Eutalia e  
Francesco**

scala:  
data: Luglio 1996  
aggiornamento:

descrizione:  
**PIANO DI  
LOTTIZZAZIONE**

oggetto: TIPOLOGIE E  
PROFILI

tavola n°:  
6

collaboratore: geom. ELEONORA TROMBETTONI

ALLEGATO  
CONSIC  
del 23 MAR. 2000



APPROVATO CON DELIBERA C.C.  
N. 134 del 27/07/2000

COMUNE DI FOLIGNO - URBANISTICA  
ESAMINATO CON PARERE FAVOREVOLE E RELATIVE CONDIZIONI  
DALLA COMMISSIONE URBANISTICA NELLA SEDUTA DEL 14 GEN. 2000