

APPROVATO CON DELIBERA C.C.
N. 35 del 13/03/1993



FOLIGNO via FAZI 71

LOTTIZZAZIONE PONTE NUOVO
SUB COMPARTO CEDIS APPALTI s.r.l.


TAVOLA UNICA

LA DITTA
CEDIS APPALTI s.r.l.
CANTIERI SPA
(Dr. Ing. Cesare A. Crotti)




FOLIGNO 11

COMUNE DI FOLIGNO - URBANISTICA
FAVOREVOLE
ESAMINATO CON PARERE SFAVOREVOLE
DALLA COMMISSIONE URBANISTICA NELLA SEDUTA DEL 20.10.88

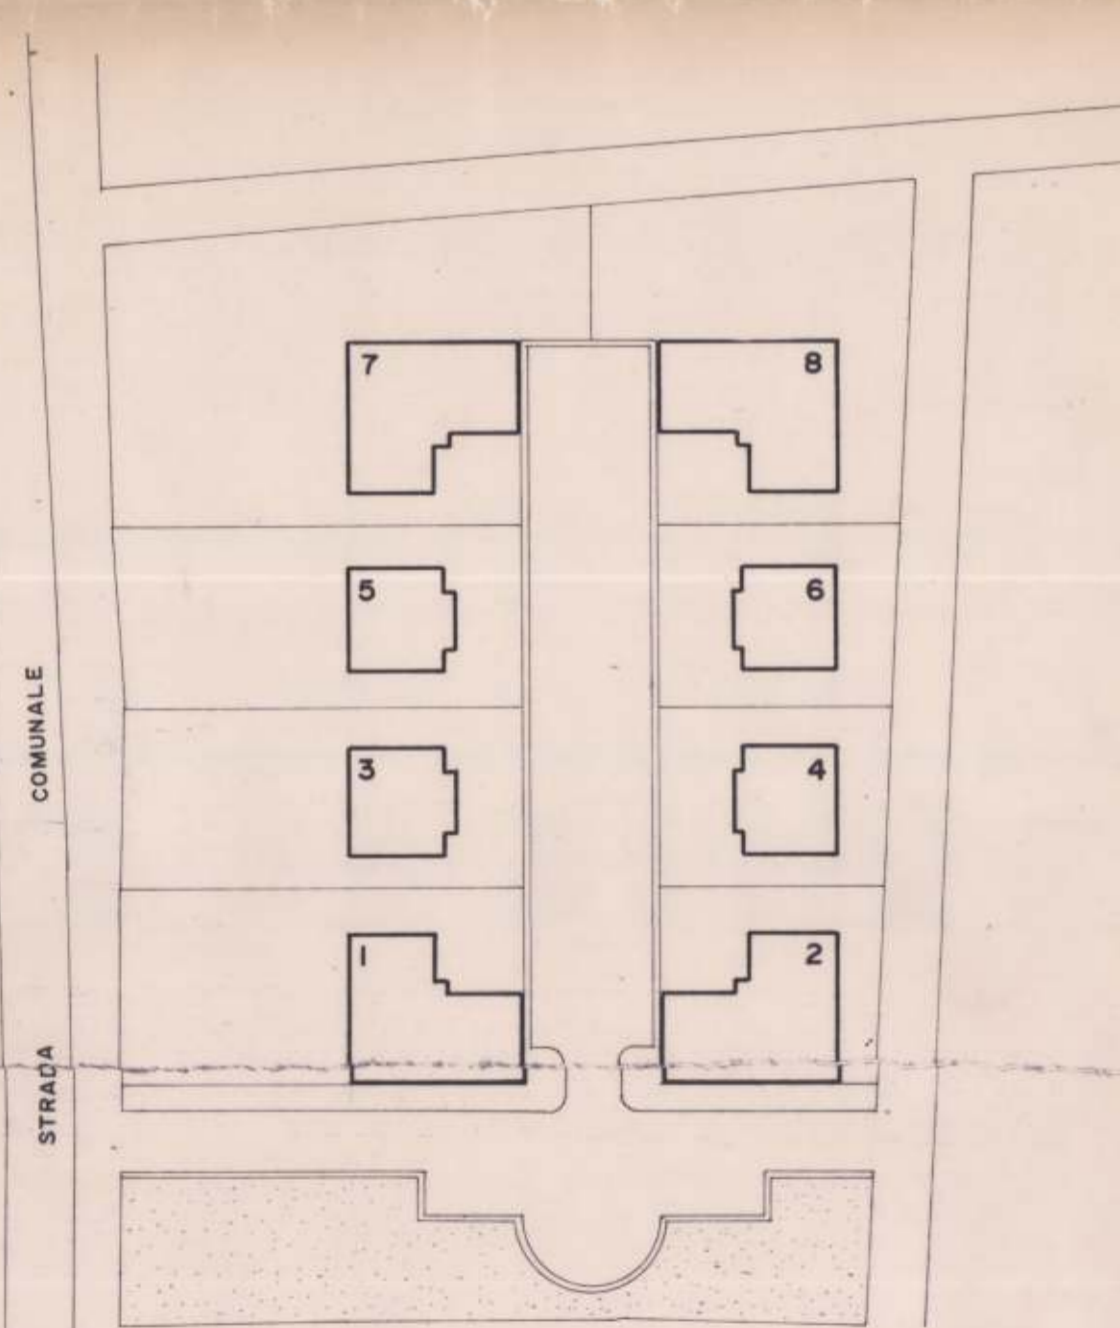


RAPPORTE 1:1000

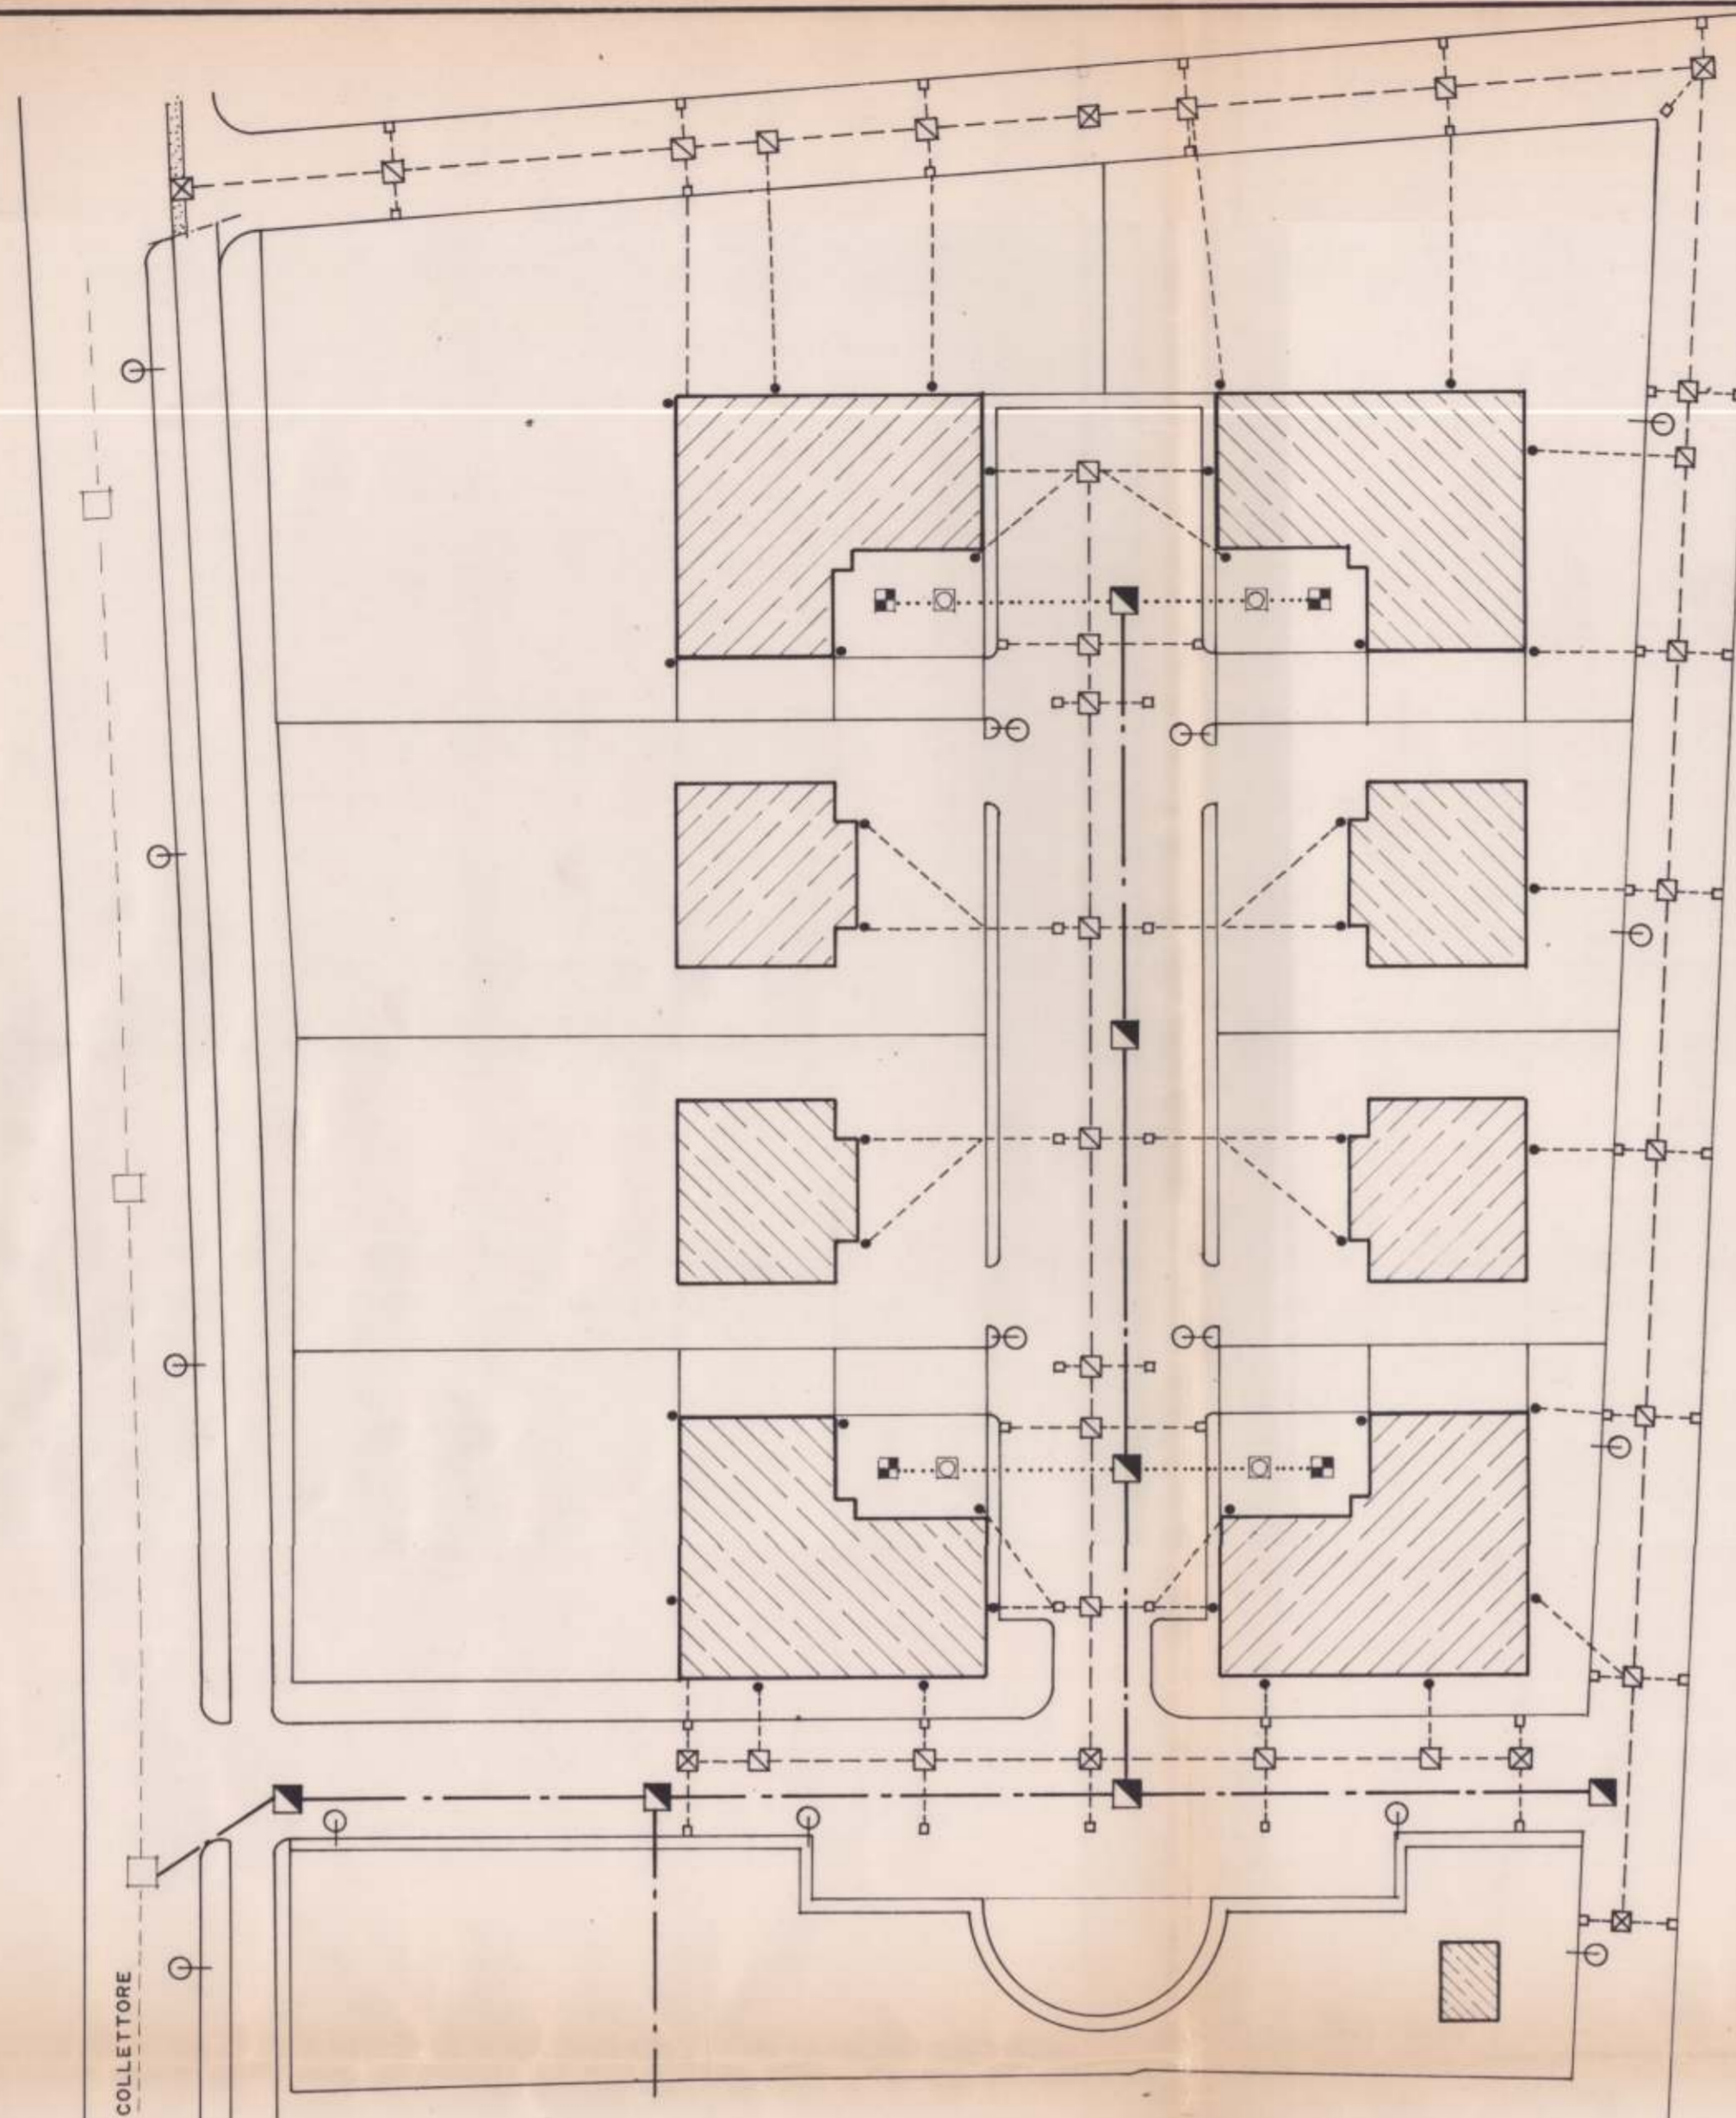


SCHEMA SERVIZI RAPP. 1:500


---	FOGNATURA ACQUE LURIDE
---	ALLACCIO ALLA FOGNA
---	FOGNATURA ACQUE BIANCHE
■	POZZETTO DI ISPEZIONE ACQUE LURIDE
■	POZZETTO DI ISPEZIONE ACQUE BIANCHE
□	POZZETTO DI CAMPIONAMENTO
■	POZZETTO DI RACCOLTA ACQUE BIANCHE
■	POZZETTO DI RACCOLTA ACQUE LURIDE
○	CADITOIE STRADALI
○	PUNTI LUCE

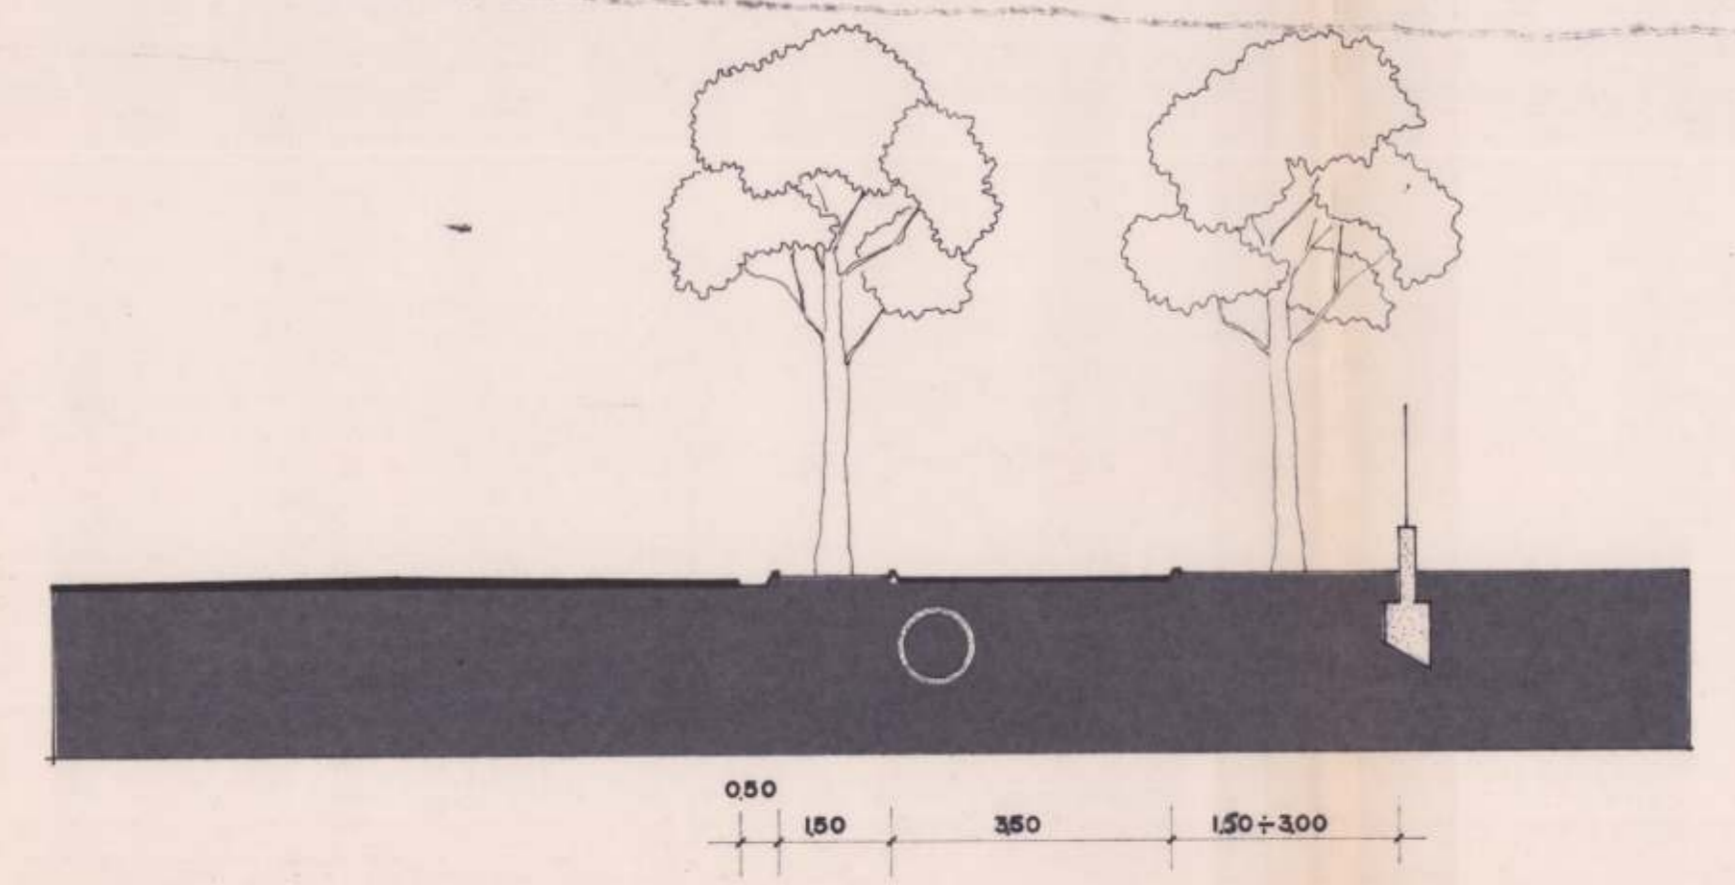

PISTA CICLABILE - SEZIONE -

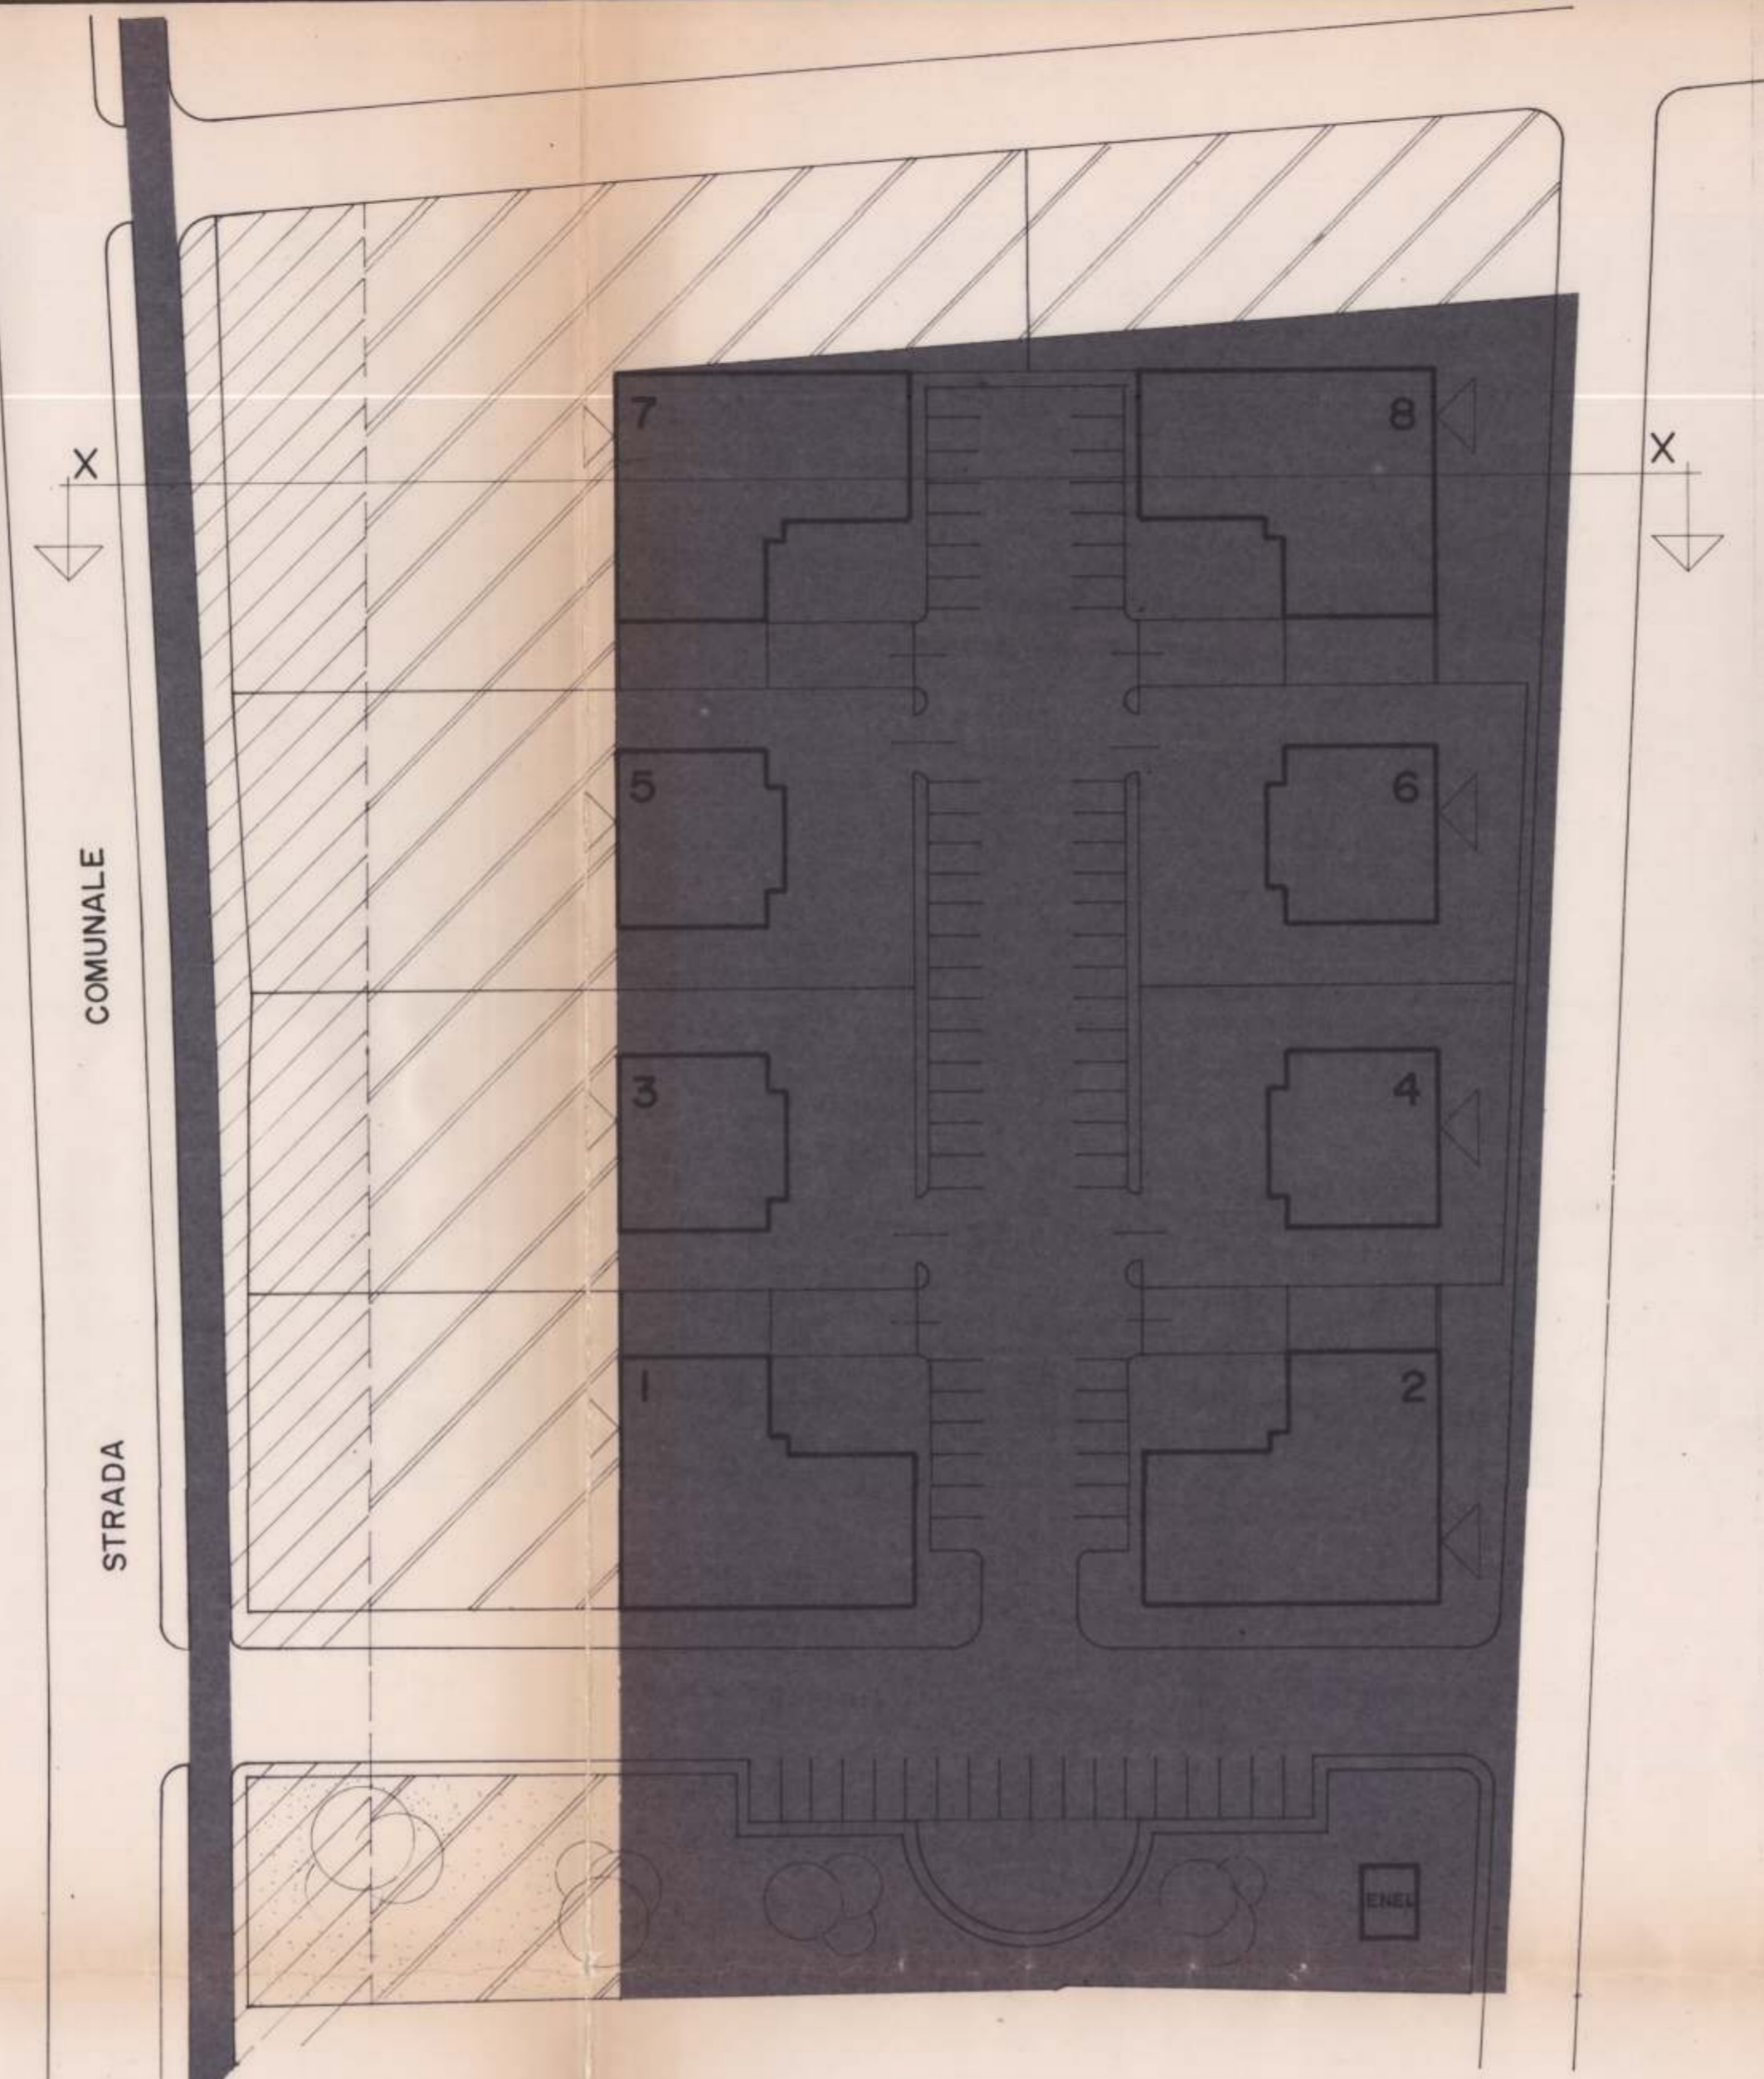

SVILUPPO 1:500

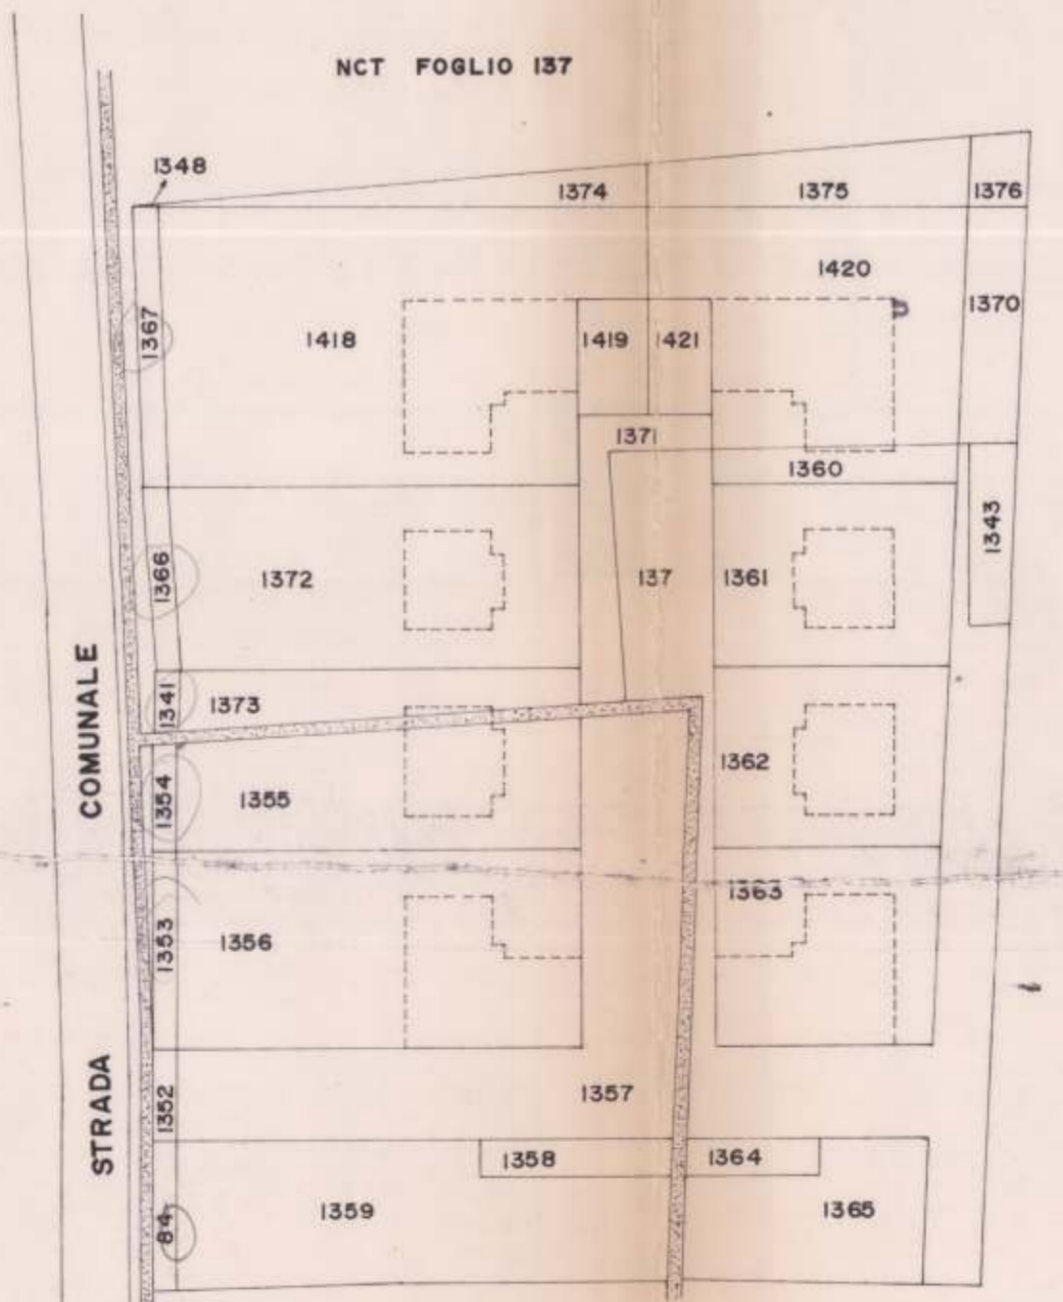

PLANIMETRIA CATASTALE RAPP. 1:1000

AREE DA CEDERE

VIABILITA' E PARCHEGGI

1376	mq	64
1370	mq	292
1348	mq	150
137	mq	1717
1371	mq	214
1421	mq	138
1419	mq	138
1357	mq	1180
1352	mq	42
1358	mq	125
1364	mq	94

PISTA CICLABILE

1348	mq	1
1367	mq	132
1366	mq	84
1341	mq	28
1354	mq	51
1353	mq	89
84	mq	68

LOCALIZZAZIONE STANDARD A

- AREA DI RISPETTO
- VERDE PRIVATO DI P.R.G.
- AREA EDIFICABILE ZONA C_s
- VERDE PUBBLICO DI LOTT.
- PISTA CICLABILE
- INGOMBRO MAX EDIFICI
- SMALTIMENTO ACQUE NERE
- ALLINEAMENTI EDIFICI

ASSEGNAZIONE VOLUME AI LOTTI B

n	proprietà	destinaz.	volume
1	CEDIS APPALTI	RESIDENZA NEGOZI	3600
2	"	RESIDENZA NEGOZI	3600
3	"	RESIDENZA	850
4	"	RESIDENZA	1250
5	"	RESIDENZA	1250
6	"	RESIDENZA	1250
7	"	RESIDENZA NEGOZI	3600
8	"	RESIDENZA NEGOZI	3600
TOTALE			19000

CALCOLO STANDARD AREE DA CEDERE C





PROP. VERDE PUBBLICO	PARCHEGGIO PUBBLICO
72,50 x 1300 = 12092	4500 x 500
8100 x 850	9600 x 800
1200 x 800	10500 x 150
TOTALE mq 1039,75	TOTALE mq 2092
DI NORMA mq 950	DI NORMA mq 1910

COMPUTO SUPERFICI A PARCHEGGIO PUBBLICO DA CEDERE PER COMMERCIO E UFFICI

lotto	NEGOZI	UFFICI
1	300	—
2	300	—
7	300	—
8	300	—
TOT.	1200	—

DA LASCIARE 1200 x 0,8 = mq. 960

TIPOLOGIE DI MAX. LOTTI 1-2-7-8

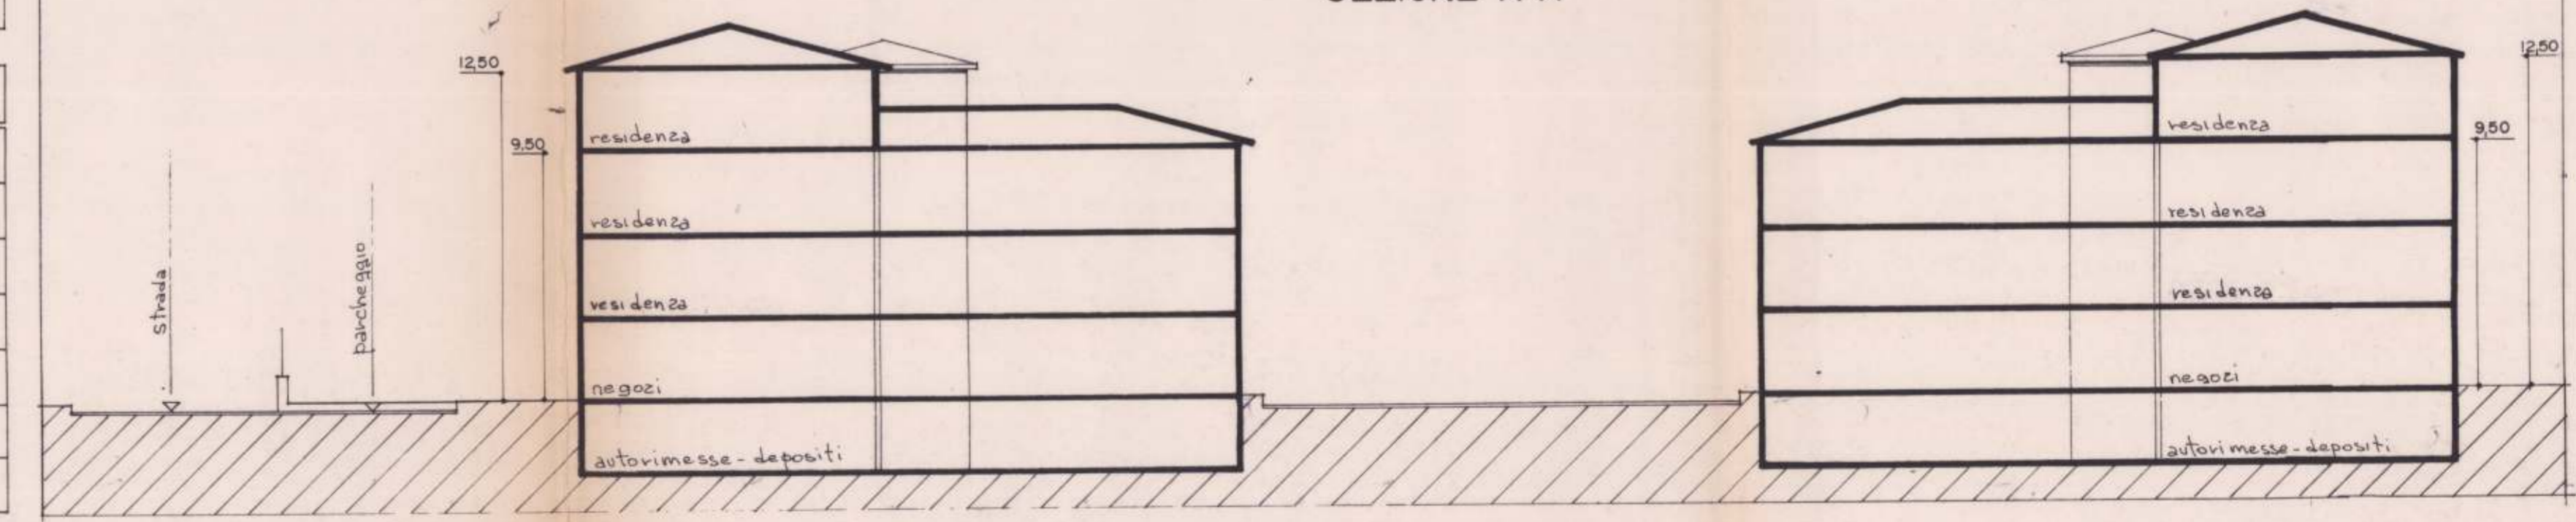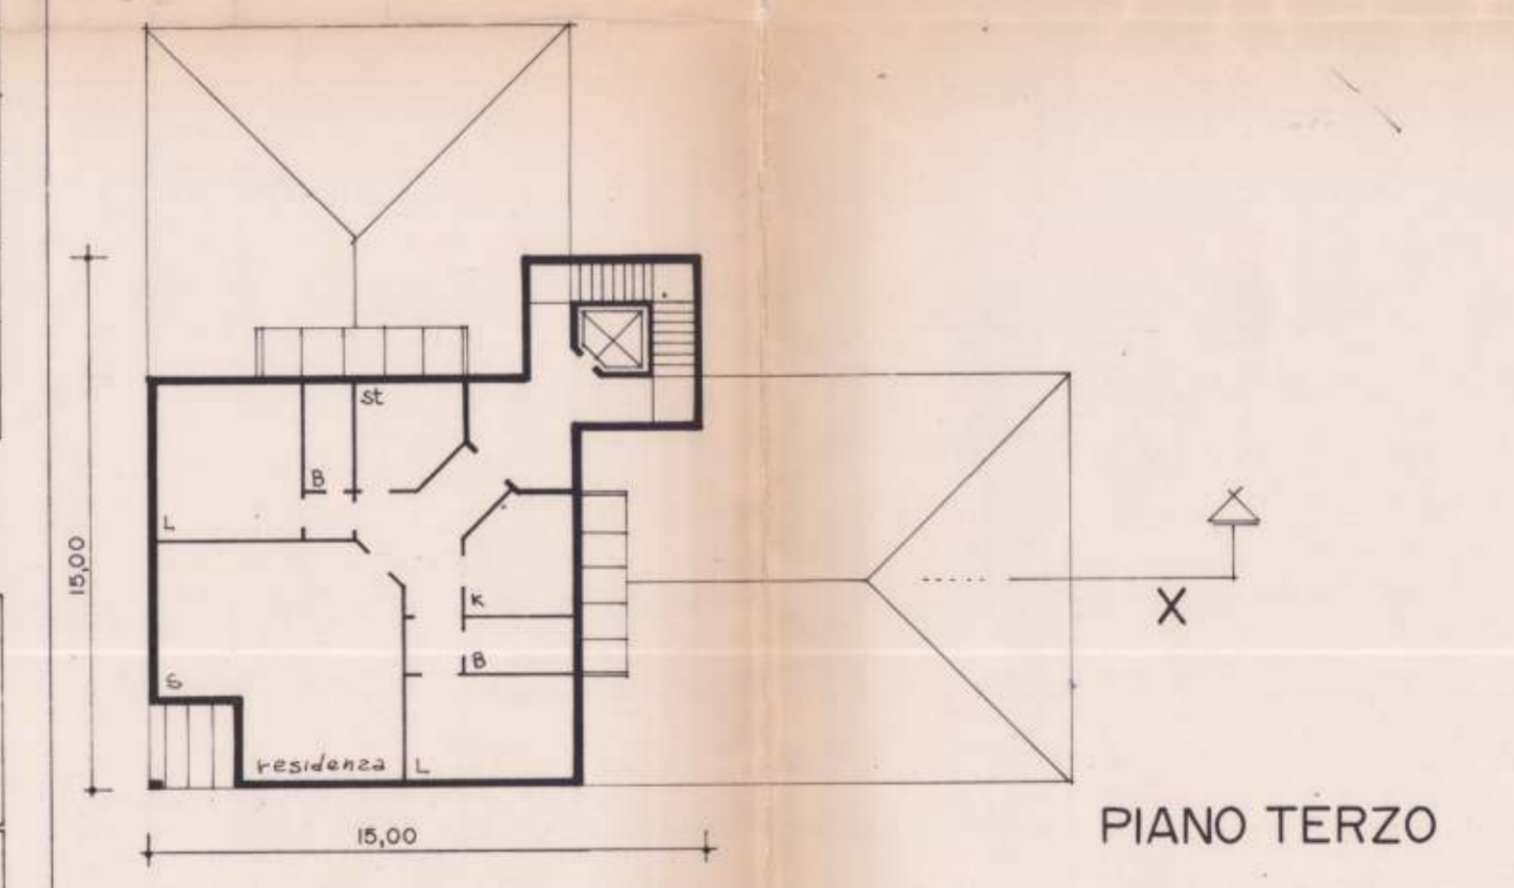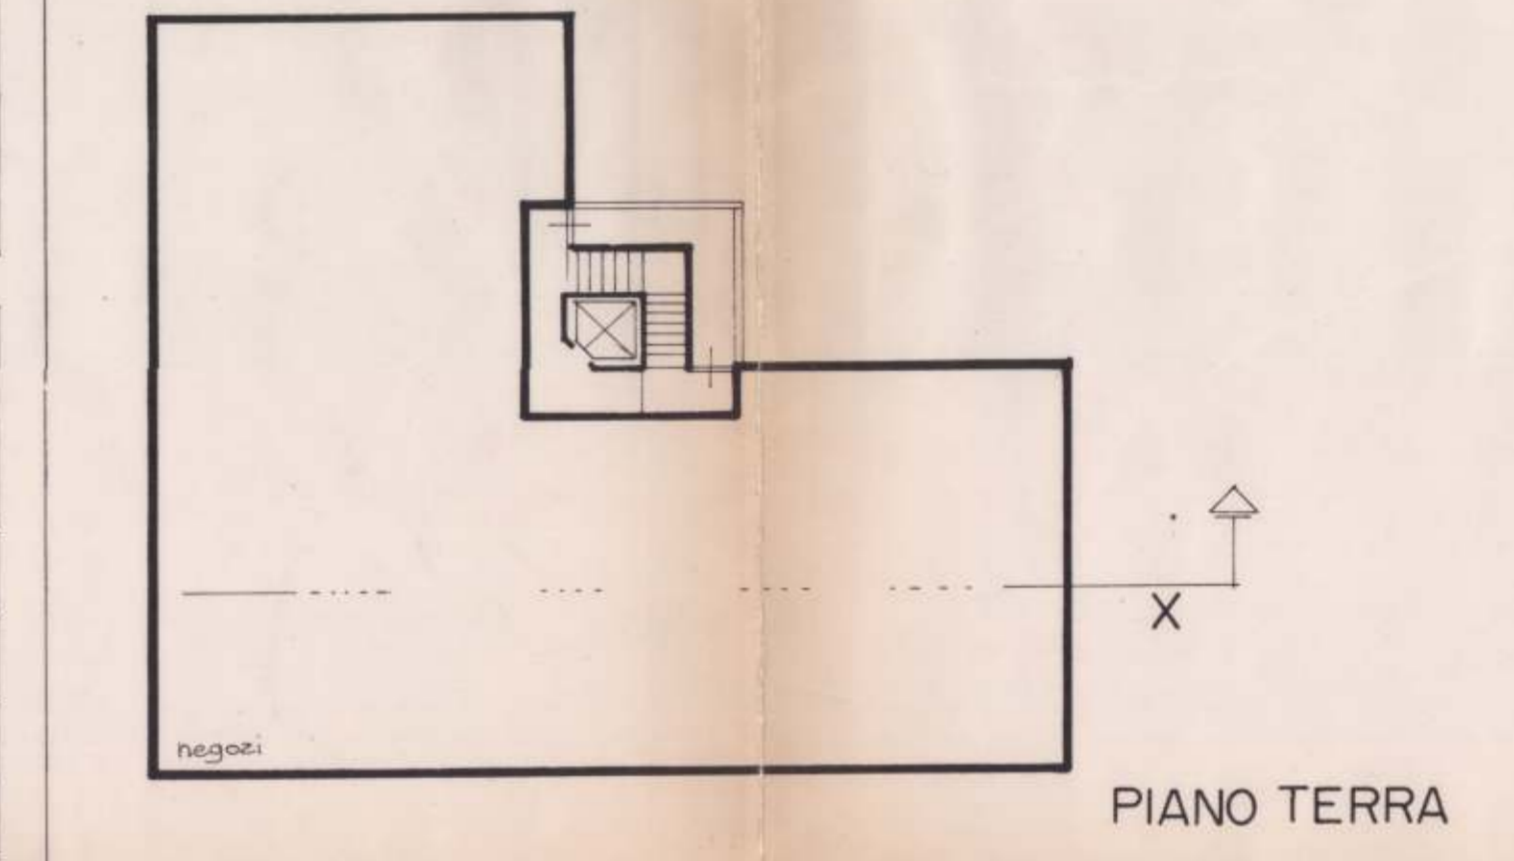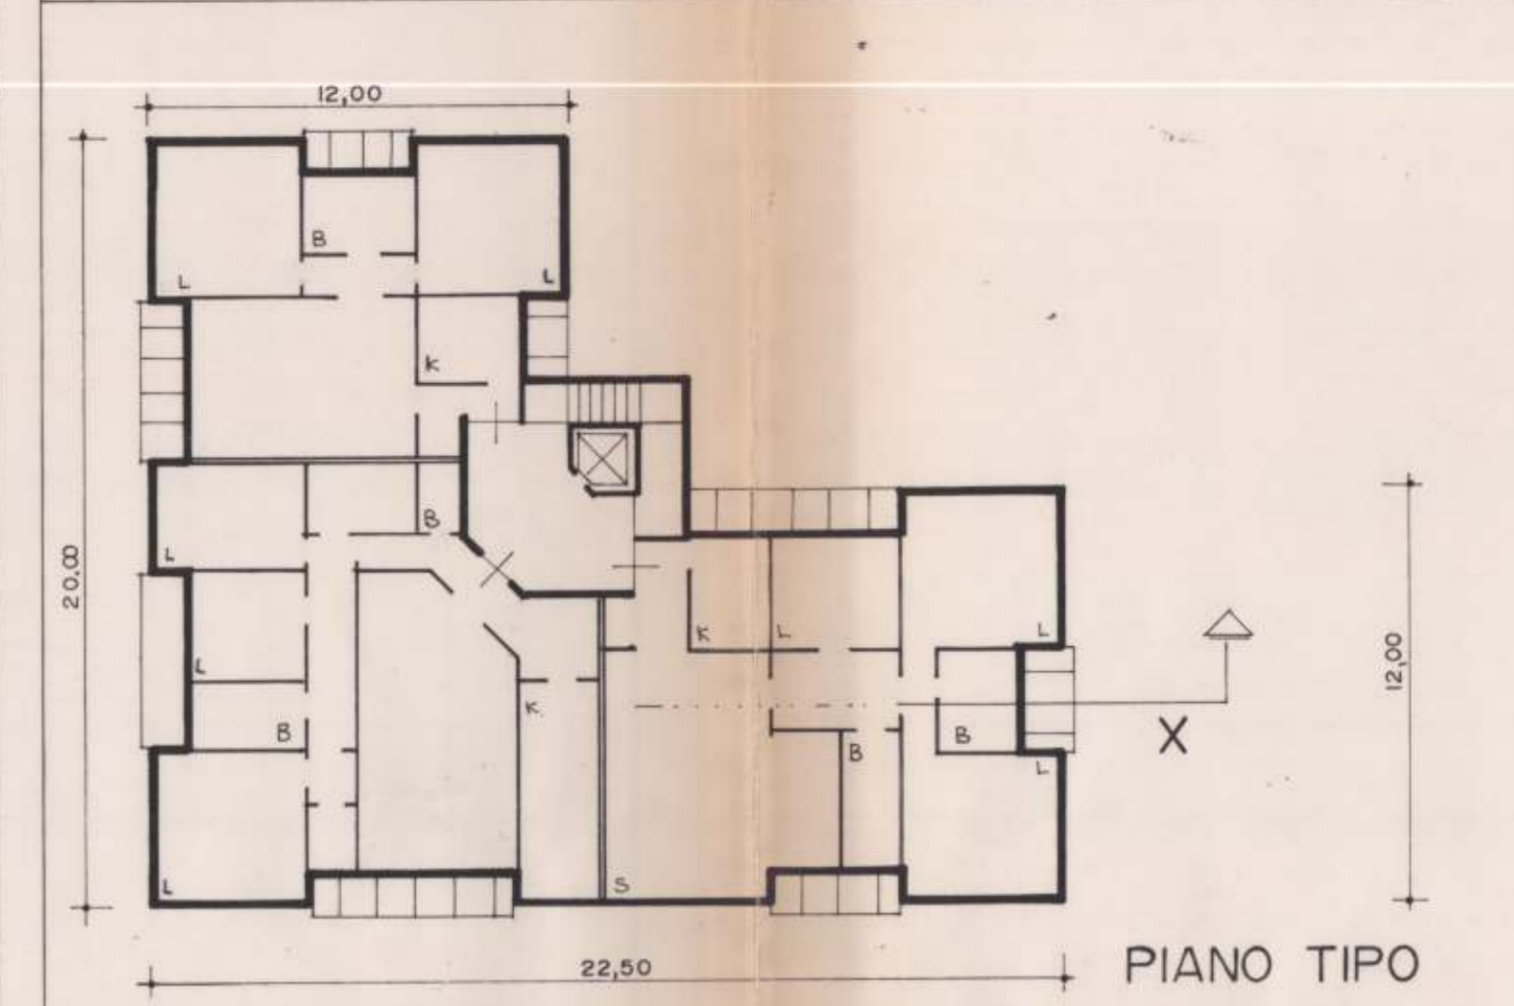

TIPOLOGIE DI MAX. LOTTI 3-4-5-6

