

APPROVATO CON DELIBERA C.C.
N. 445 del 28/09/2003



Arch. GIANLUCA MAIULI

ALLEGATO ALLA DELIBERAZIONE
CONSIGLIO COMUNALE N. 32
del 06/03/2003

COMUNE DI FOLIGNO

MAZZONI DOMENICO, MAZZONI UGO,
RICHIEDENTI: FRATINI DINO, BATORI PRIMO,
BERNA SILVANO

OGGETTO: PROGETTO PER UN PIANO DI
LOTTIZZAZIONE RESIDENZIALE
LOCALITA': Foligno, loc. Fiamenga

DESCRIZIONE: P.R.G. - PLANIMETRIA CATASTALE
INDIVIDUAZIONE DEL COMPARTO

PROGETTISTA: Arch. GIANLUCA MAIULI
COLLABORATORE: Geom. LUIGI FERRACCHIATO

TAV. N.

1/10

Cod. Elab.

RIL. 01 02

data: Settembre 2001
Aggior.: Ottobre 2002

Rapp. Varie

06034 FOLIGNO (Perugia) Via A. Vici Loc. La Paciana tel.-fax 0742/260110 e-mail arch.maiuli@libero.it

richiedenti:
Mazzoni Domenico
Mazzoni Ugo
Fratini Dino
Batori Primo
Berna Silvano

Mazzoni Domenico
Mazzoni Ugo
Fratini Dino
Batori Primo
Berna Silvano

progettista:
Arch. Gianluca Maiuli




A termine di Legge ci si riserva la proprietà di questo documento con divieto di riproduzione e comunque di renderlo noto a terzi senza l'autorizzazione degli autori.

0030128

INDIVIDUAZIONE DEL COMPARTO DI INTERVENTO FOGLIO 152 PART. 440-441-443-445-446-448



STRALCIO DEL P.R.G.

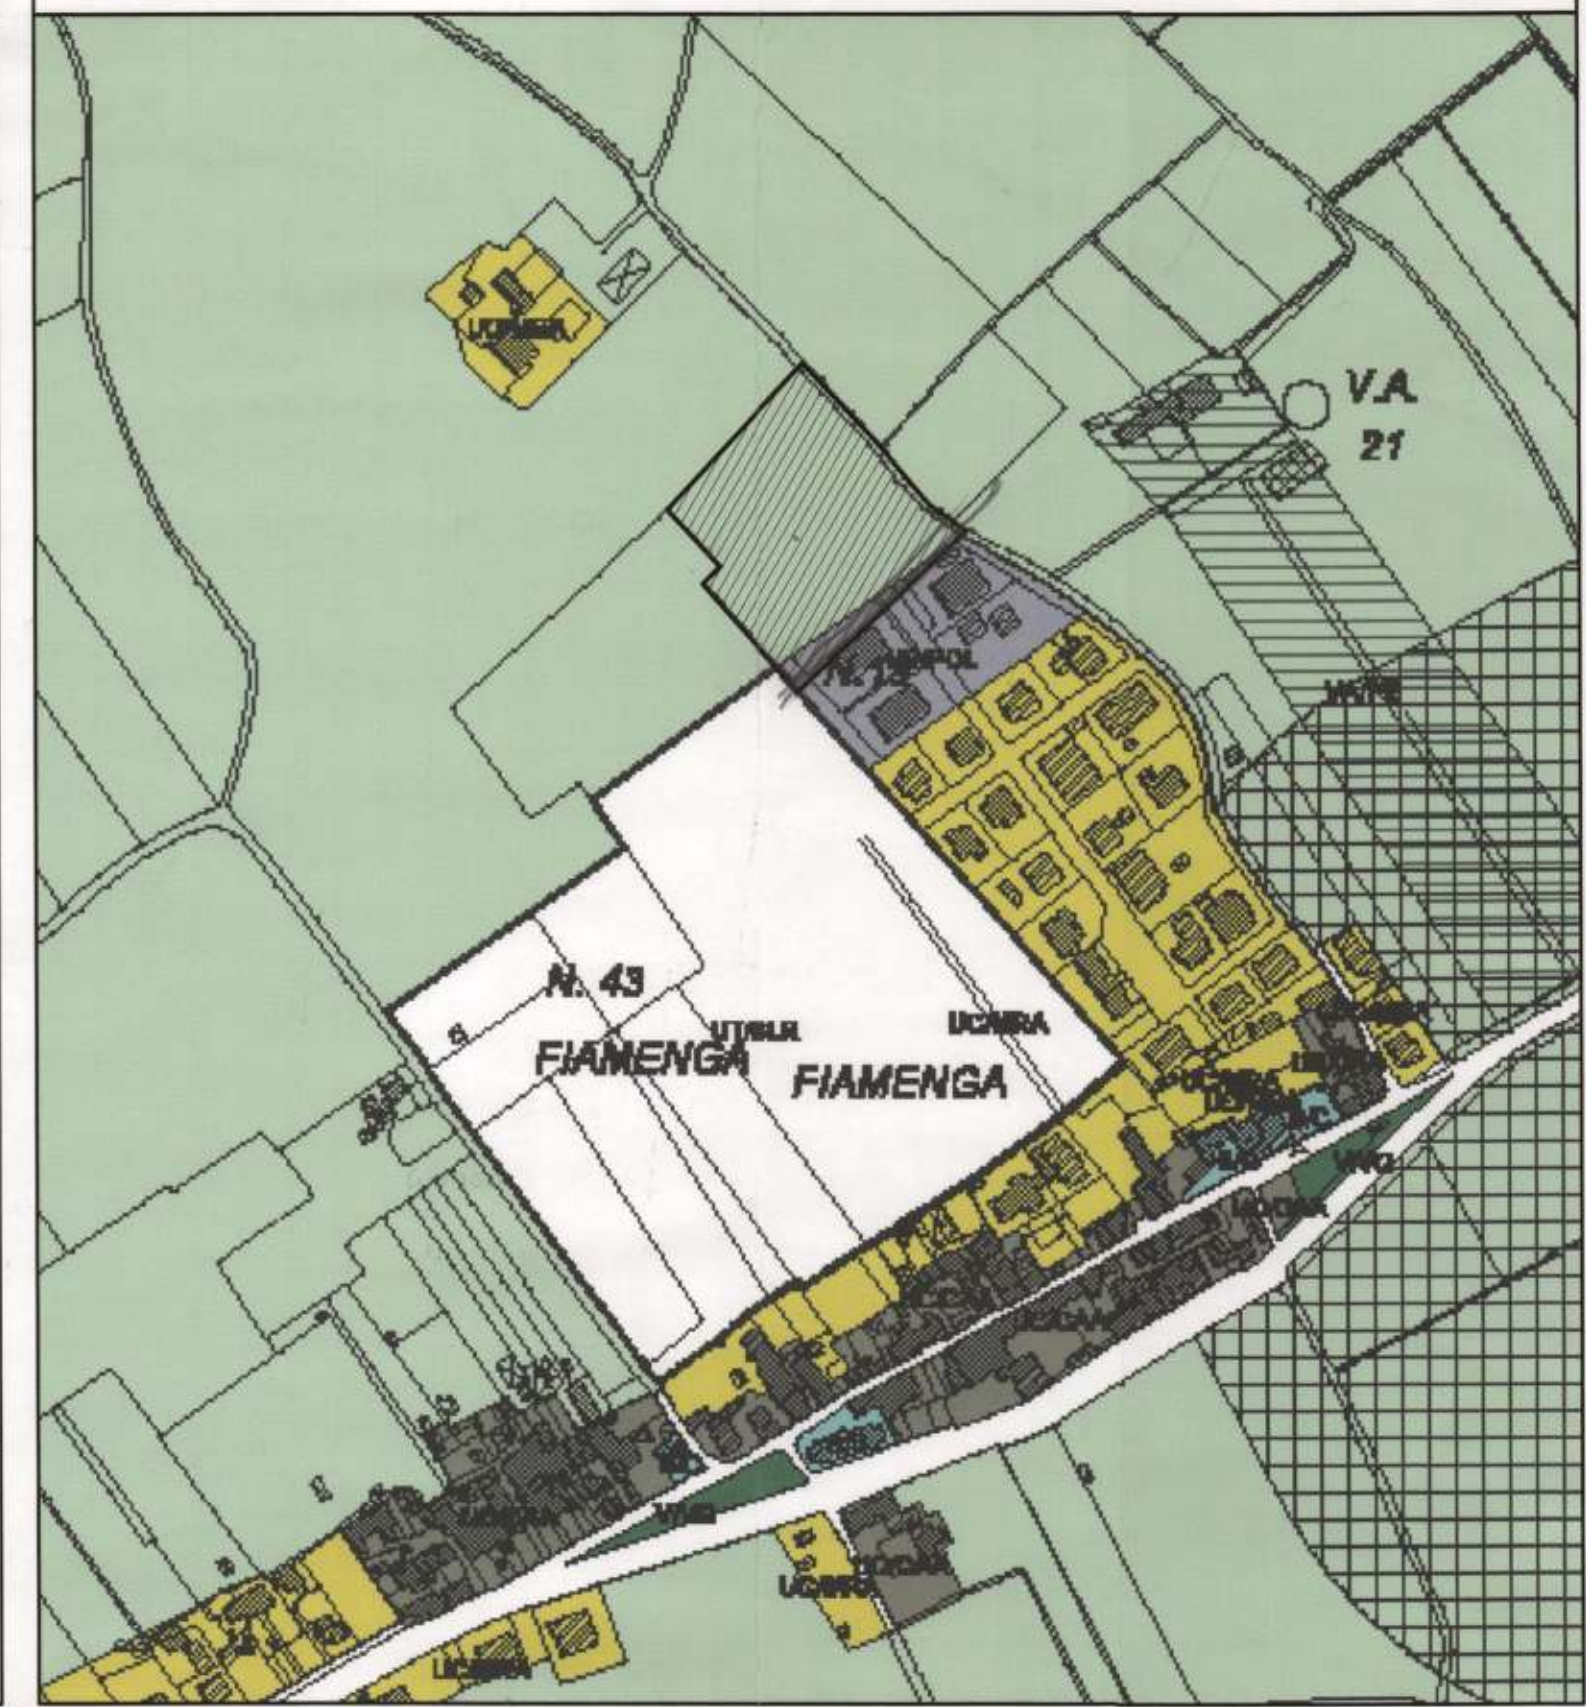

PLANIMETRIA CATASTALE foglio 152



N.B. L'area interessata risulta essere oggetto di frazionamenti come indicato nell'individuazione del comparto di intervento e meglio descritto nella relazione tecnica