



APPROVATO CON DELIBERA C.C. N. 445 del 18/10/2003
 ALLEGATO ALLA DELIBERAZIONE CONSIGLIO COMUNALE N. 38 del 6.3.2003
 Arch. GIANLUCA MAIULI
 COMUNE DI FOLIGNO
 MAZZONI DOMENICO, MAZZONI UGO, RICHIEDENTI: FRATINI DINO, BATORI PRIMO, BERNA SILVANO
 OGGETTO: PROGETTO PER UN PIANO DI LOTTIZZAZIONE RESIDENZIALE
 LOCALITA': Foligno, loc. Fiamenga
 DESCRIZIONE: TIPOLOGIE EDILIZIE
 PROGETTISTA: Arch. GIANLUCA MAIULI
 COLLABORATORE: Geom. LUIGI FERRACCHIATO
 TAV. N. 5/10
 Cod. Eleb. PROG. 03 03
 Rapp. 1:200
 06034 FOLIGNO (Perugia) Via A. Vici Loc. La Paciana tel.-fax 0742/260110 e-mail arch.maiuli@libero.it


richiedenti:
 Mazzoni Domenico
 Mazzoni Ugo
 Fratini Dino
 Batori Primo
 Berna Silvano
 progettista:
 Arch. Gianluca Maiuli
 PRIME SOTT. ARCH. GIANLUCA MAIULI
 DELLA PROV. DI PERUGIA
 A termini di Legge si riserva la proprietà di questo documento con divieto di riproduzione e comunque di renderlo noto a terzi senza l'autorizzazione degli autori.
 0030128

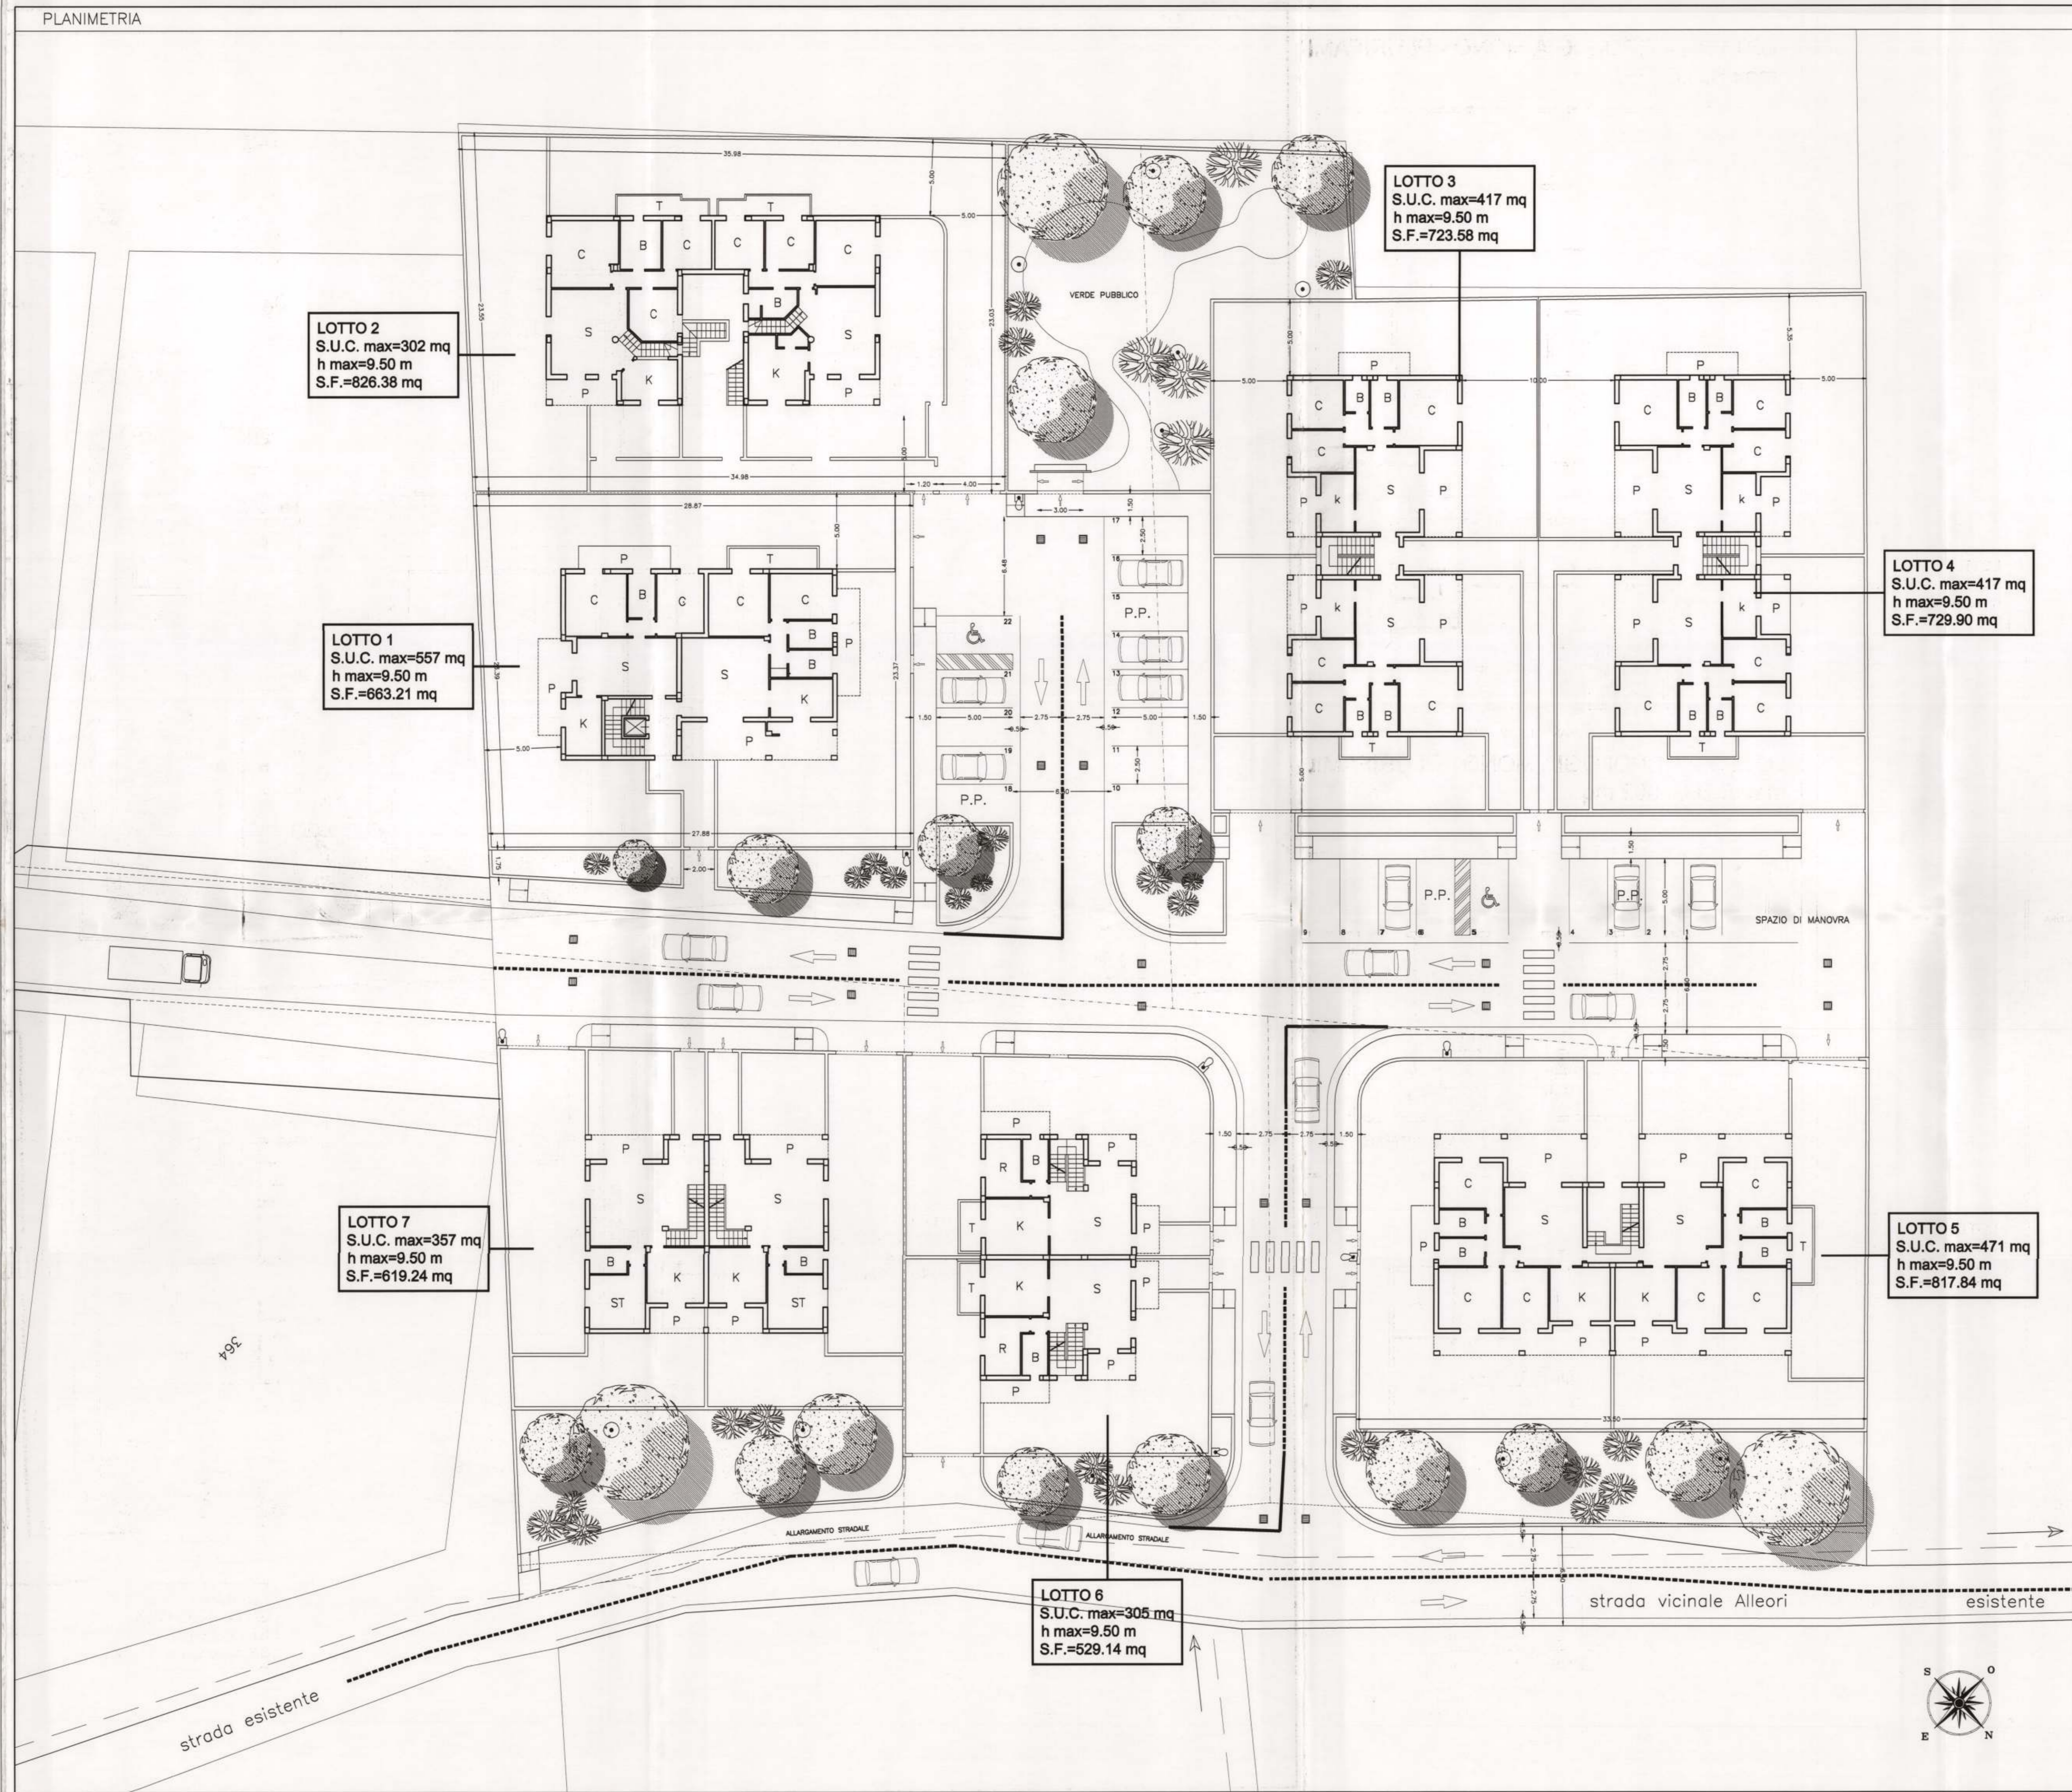


LOTTO 1 - TIPOLOGIA MONO - PLURIFAMILIARE
 max S.U.C. 557 mq

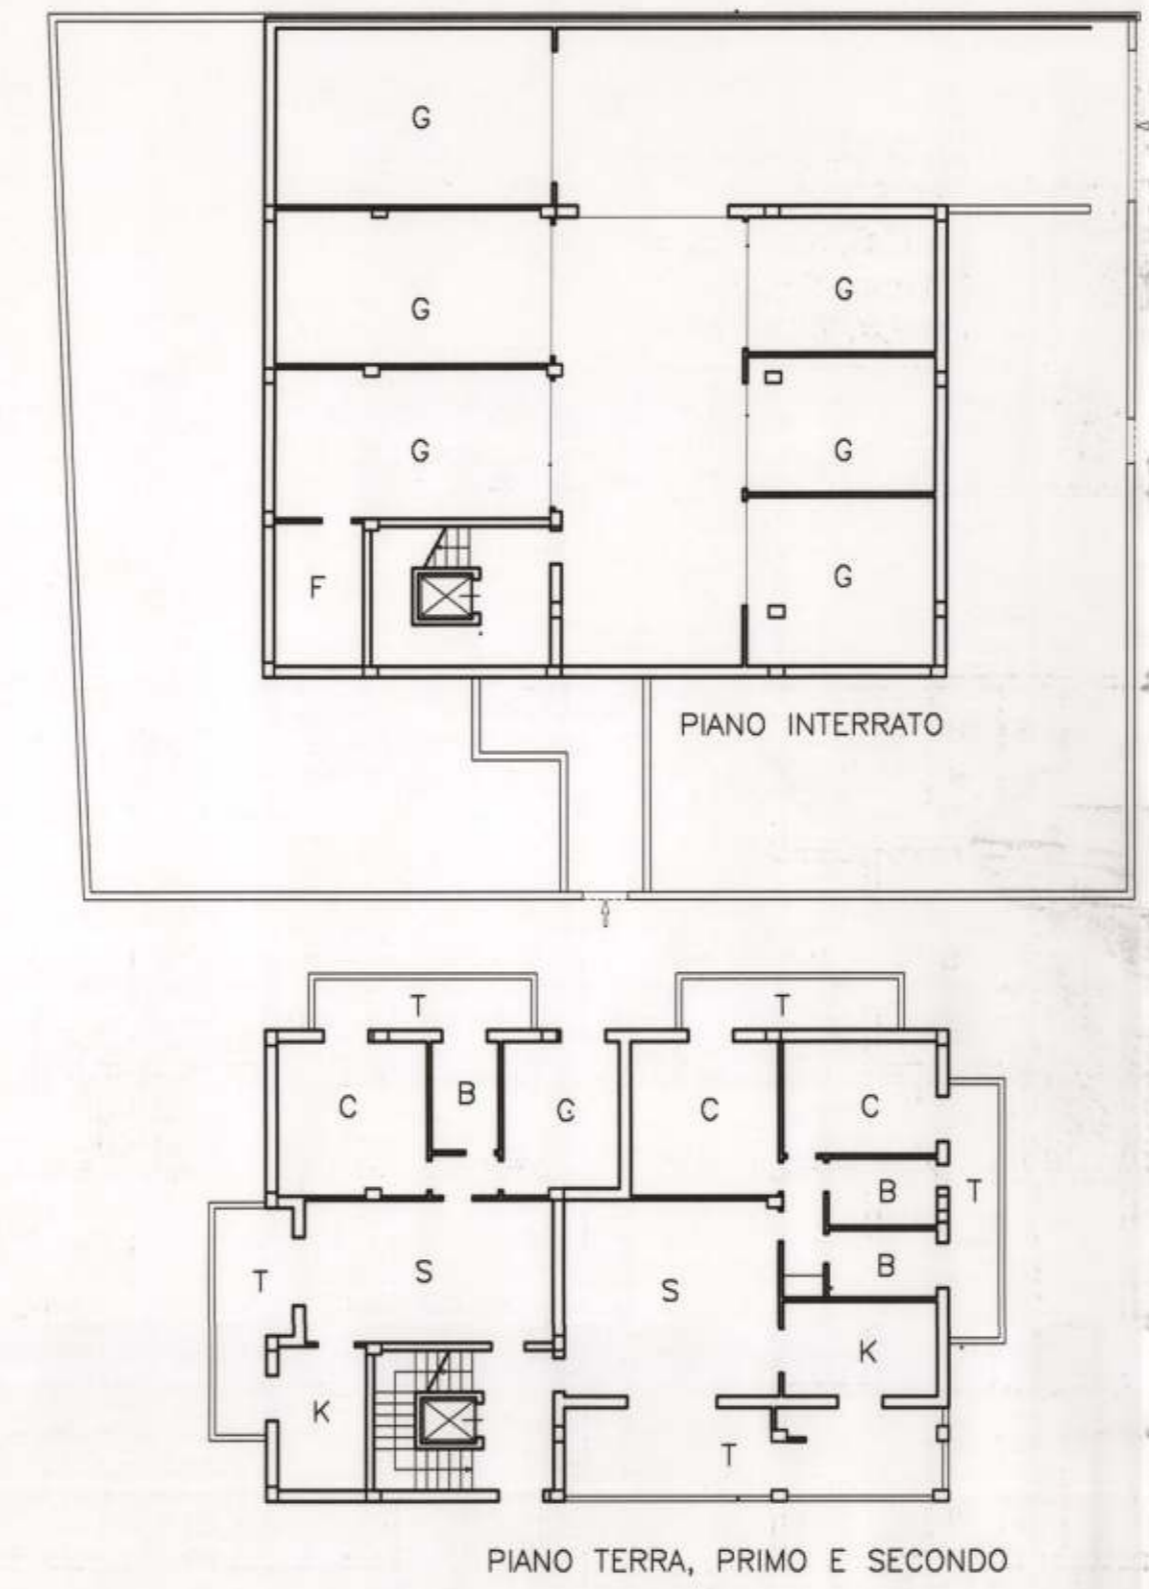


LOTTO 2 - TIPOLOGIA MONO - PLURIFAMILIARE
 max S.U.C. 302 mq

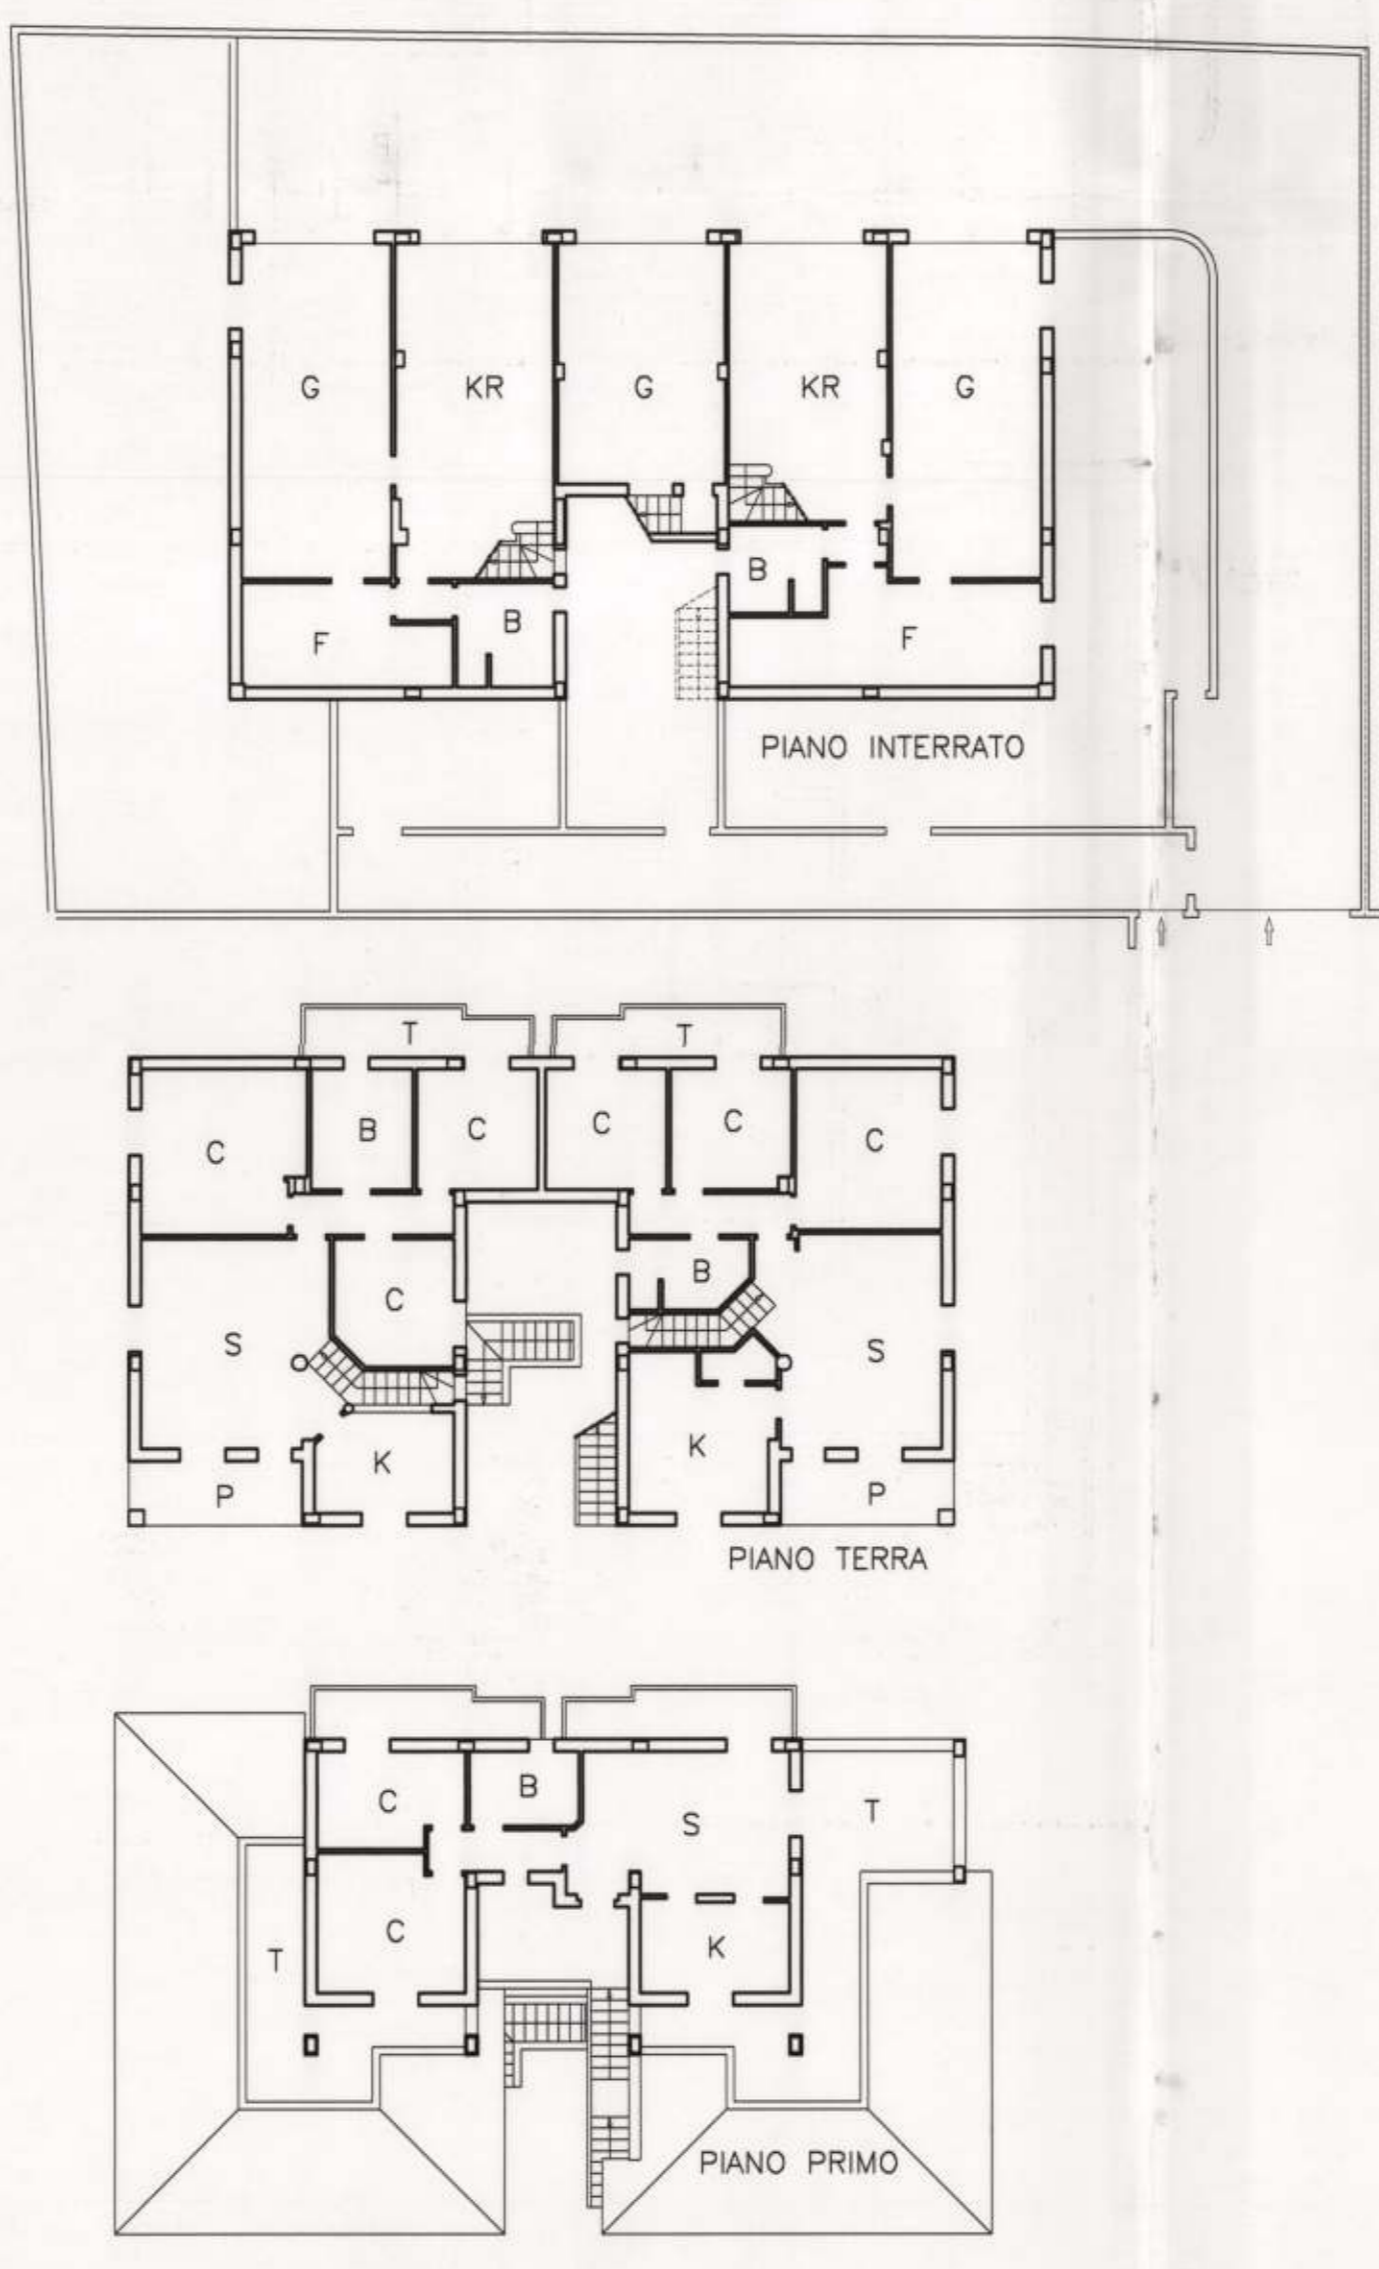


LOTTO 3 e 4 - TIPOLOGIA PLURIFAMILIARE
 max S.U.C. 417 mq ciascuno

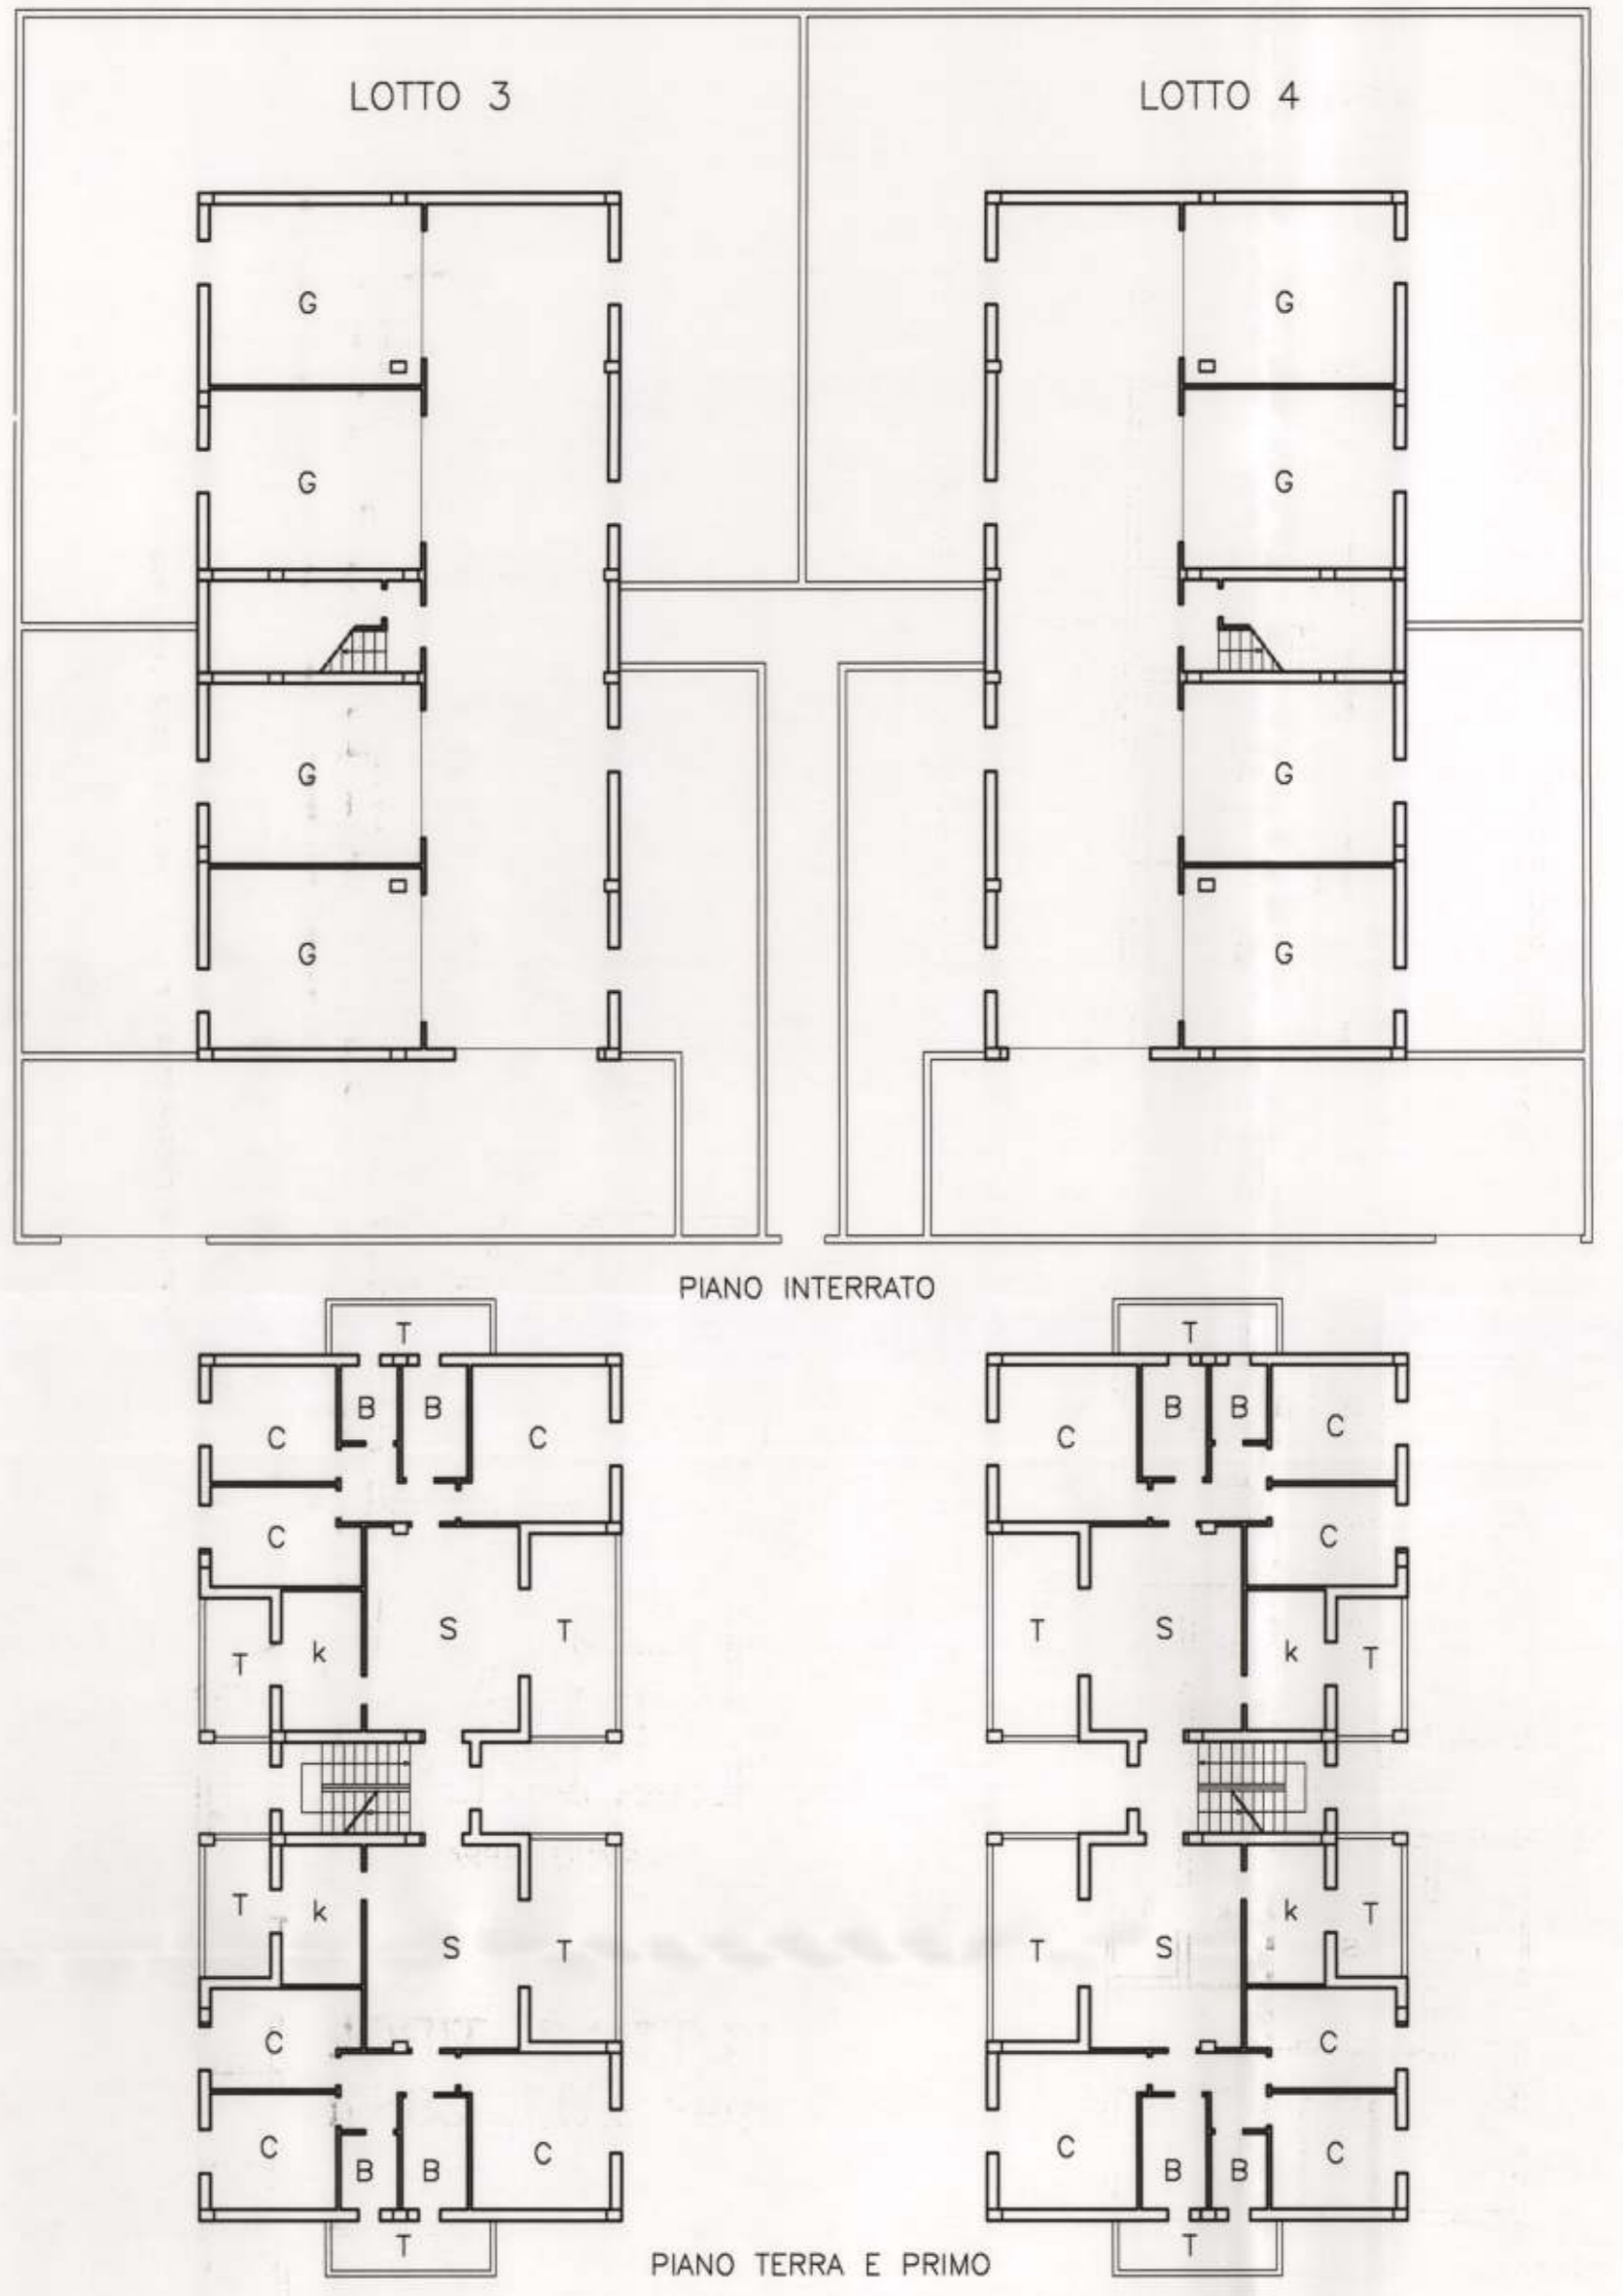

LOTTO 5 - TIPOLOGIA PLURIFAMILIARE
 max S.U.C. 471 mq

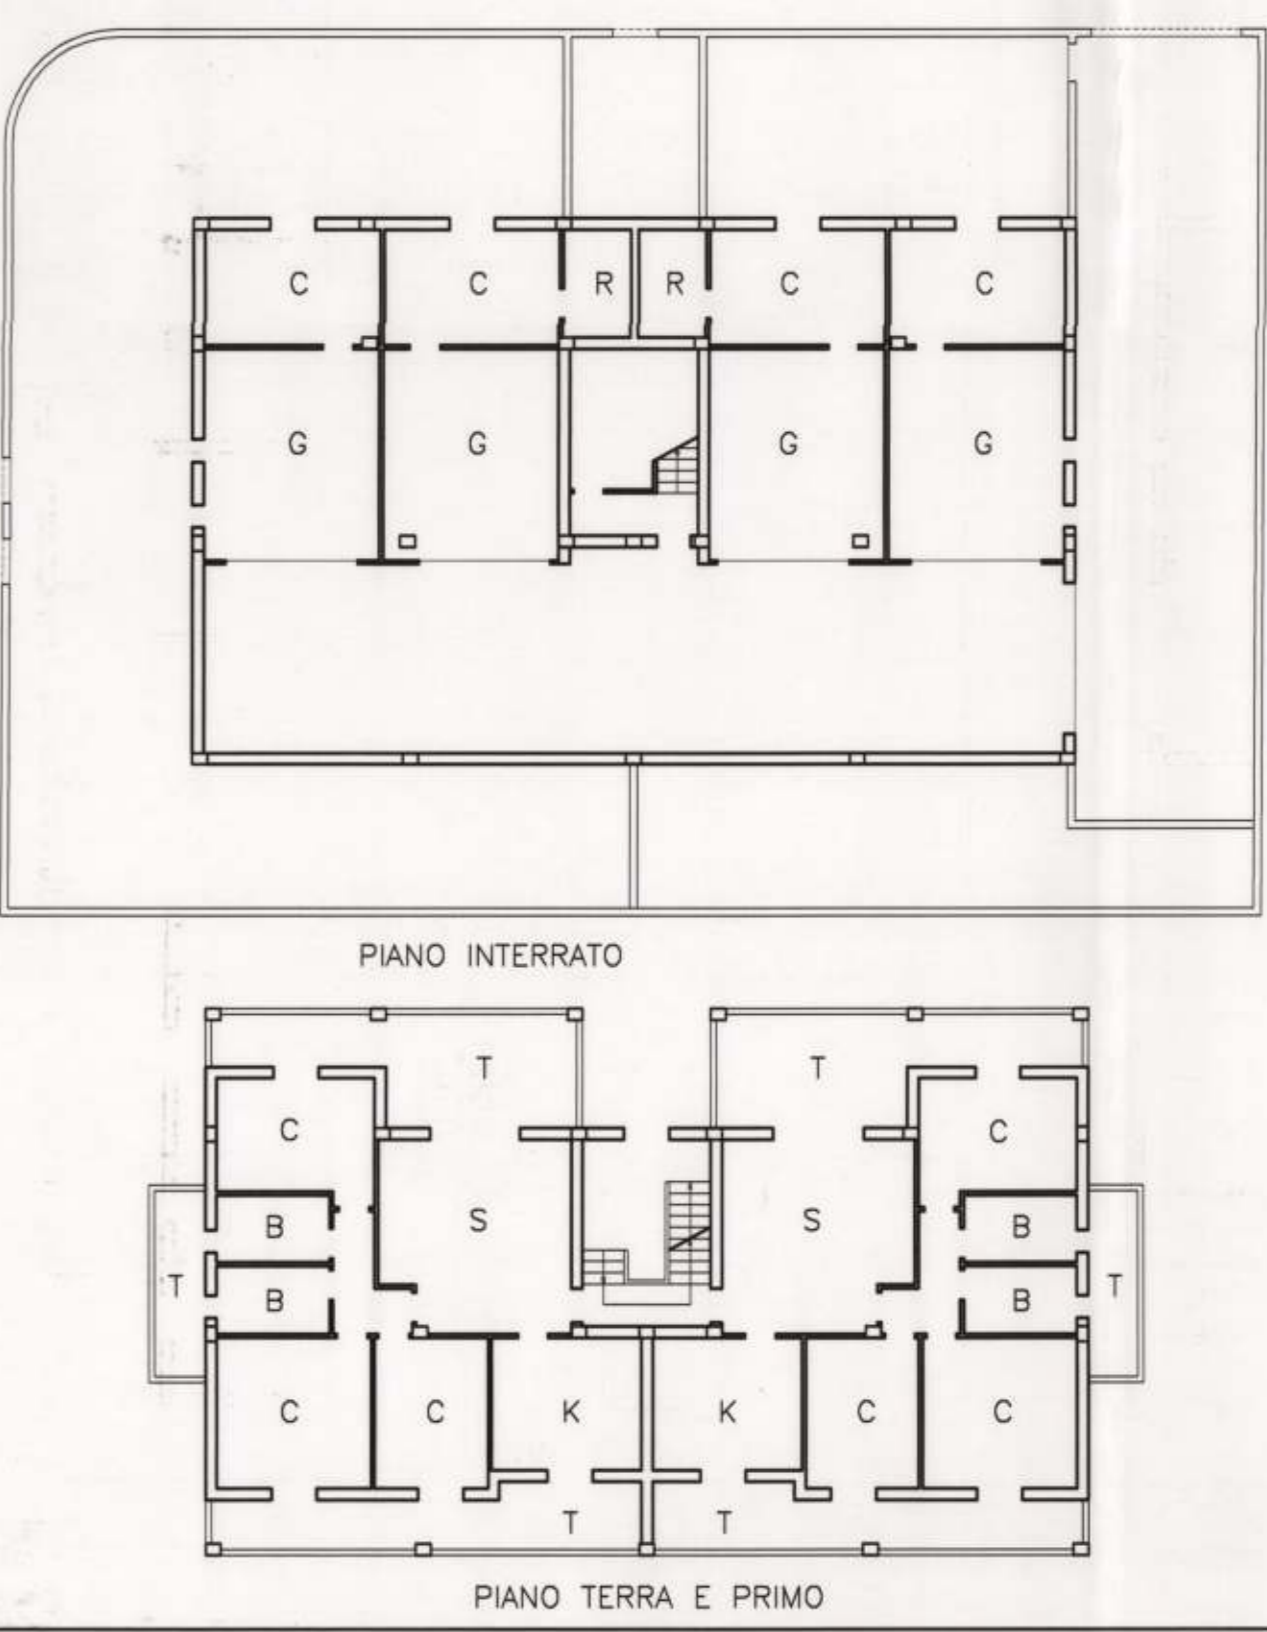

LOTTO 6 - TIPOLOGIA MONO-BI-TRIFAMILIARE
 max S.U.C. 305 mq

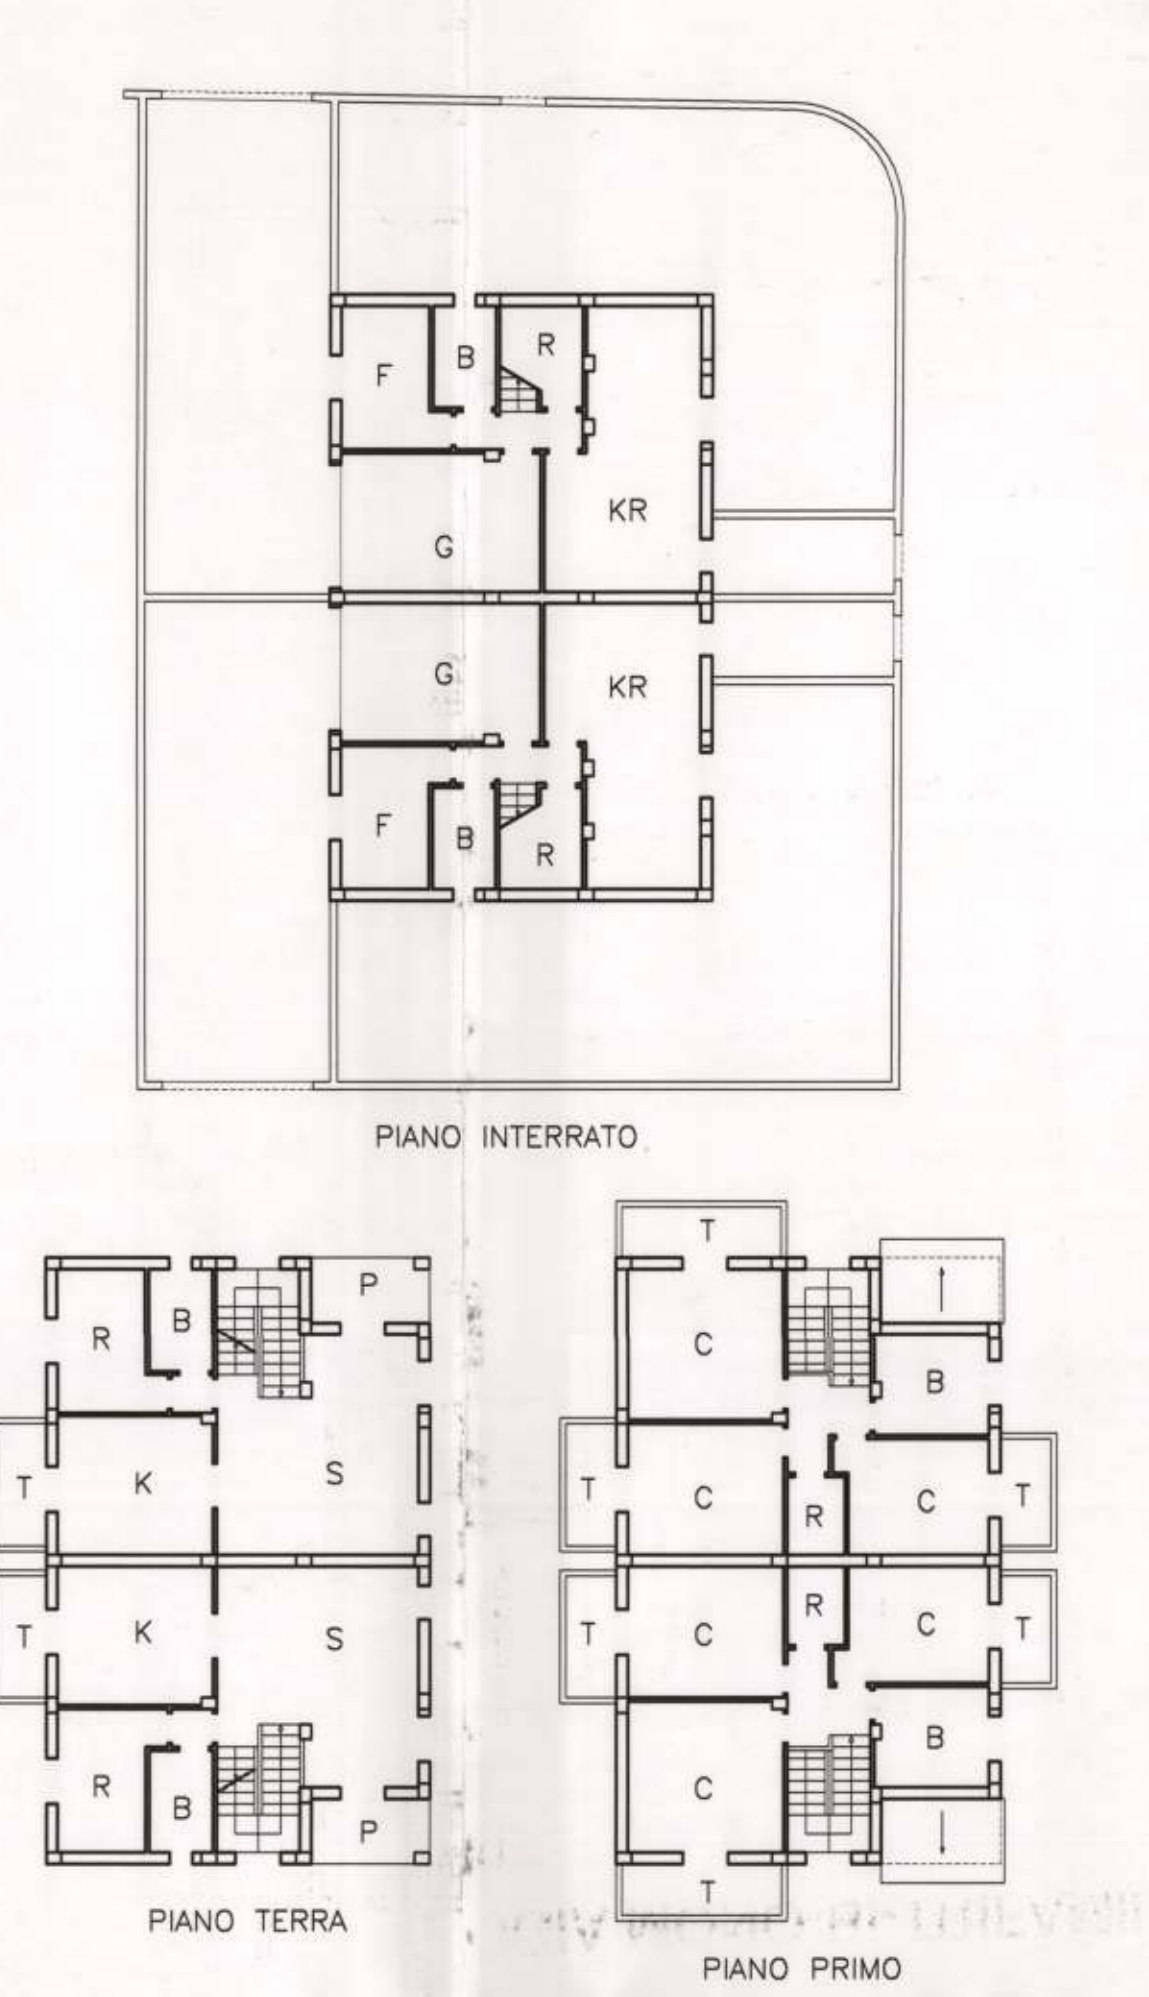

LOTTO 7 - TIPOLOGIA MONO-BI-TRIFAMILIARE
 max S.U.C. 305 mq

