

Comune di Foligno

## AMBITO N.10 "IL CANNETO" SUB-AMBITO "C"

### PIANO ATTUATIVO CON PREVISIONE PLANIVOLUMETRICA

Comittente  
**IMMOBILIARE PALOMBARO Di Francesco Negrini & C s.a.s.  
BONI SANDRO  
IM.E.F. IMMOBILIARE EDILIZIA FOLIGNO s.r.l.**

Progettazione  
**Anacleto Cleri - architetto**

Elaborazioni: **Andrea Malvasia - Geometra**

#### TITOLO INDIVIDUAZIONE DELL'AREA

Elaborato  
**STRALCIO N.C.T.  
STRALCIO P.R.G.**

**01**

Scala 1:2000

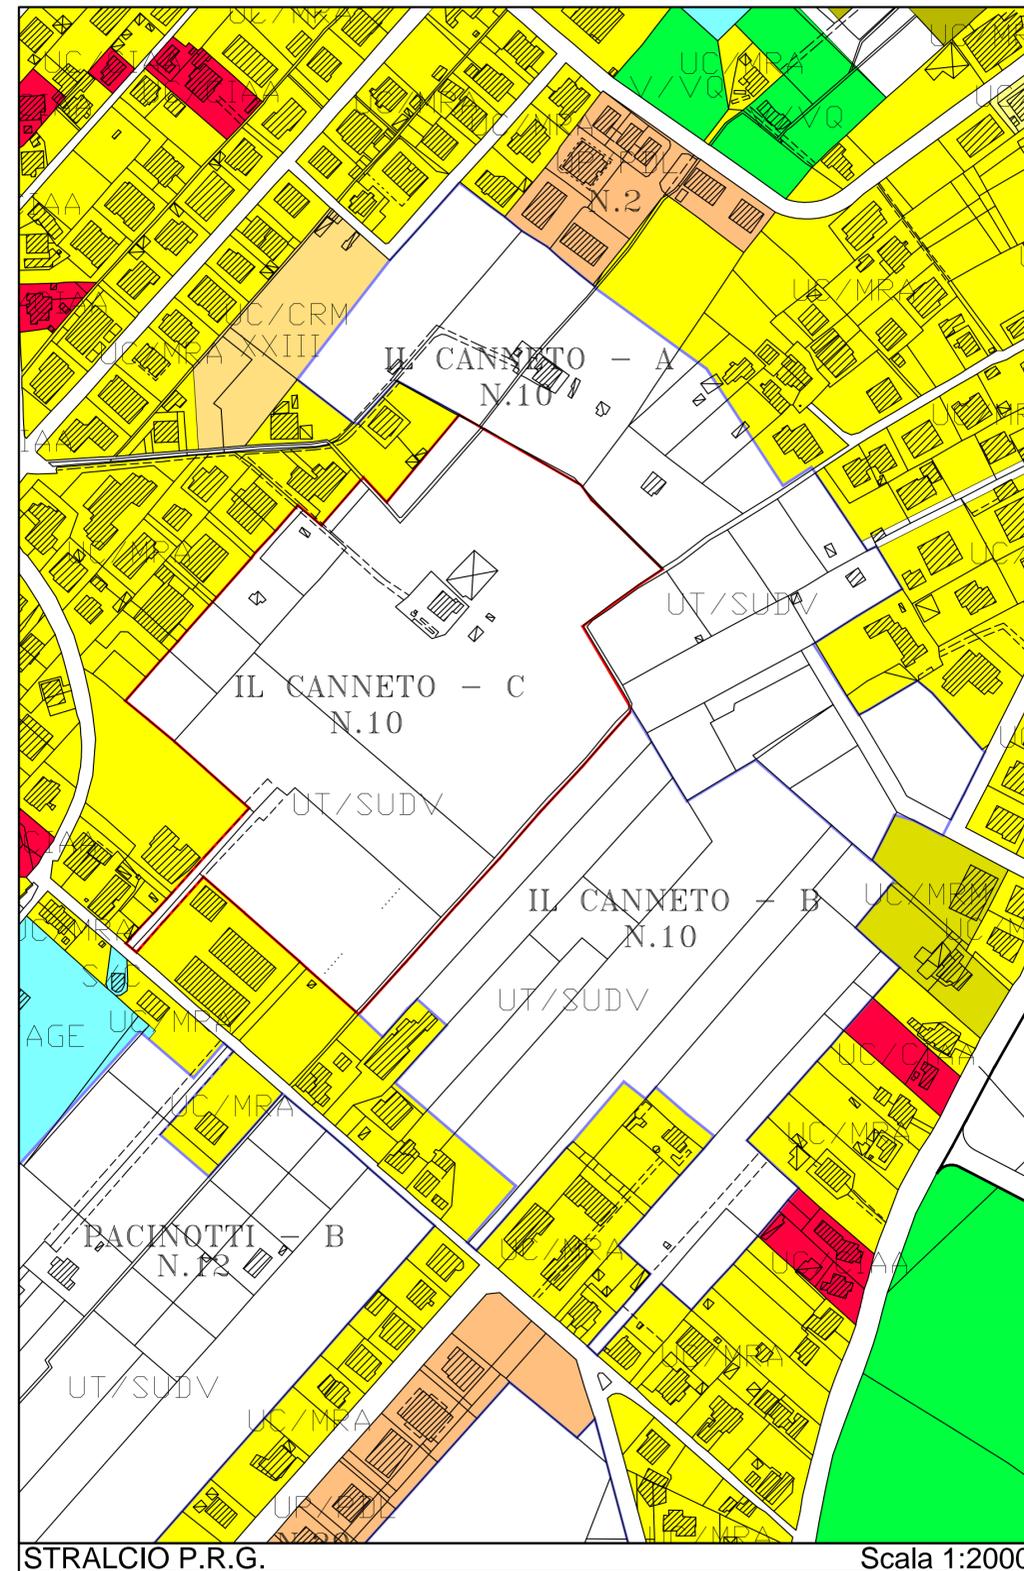
Commessa **01140** Fase DEF. File 005-01140.DWG Rif. 12 Data MAG.2003

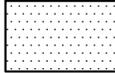
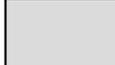
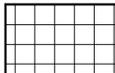
Rev.	01	MAG.2008	03	FEB.2011	05
	02	DIC.2009	04	OTT.2012	06

**ARAUT**

Progettazione e Servizi in Architettura, Ingegneria, Urbanistica  
06034 Foligno, L.go Marchiselli 3/b. Tel.0742-358288 Fax.0742-359259 e-mail:posta@araud.it

LA DIFFUSIONE E RIPRODUZIONE, ANCHE PARZIALE DI QUESTA TAVOLA E' VIETATA A TERMINI DI LEGGE



-  AREE DA CEDERE ALLA P.A. VERDE PUBBLICO - PARCHEGGI
-  AREE DA CEDERE ALLA P.A. VIABILITA'
-  SUPERFICI DESTINATE ALL'EDIFICAZIONE