



PLANIMETRIA


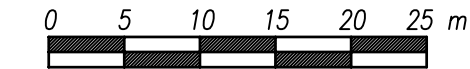


LEGENDA (VEDI N.T.A.)



	PERIMETRO AMBITO
	PERIMETRO AREA M/P (VEDI SCHEDE D'AMBITO)

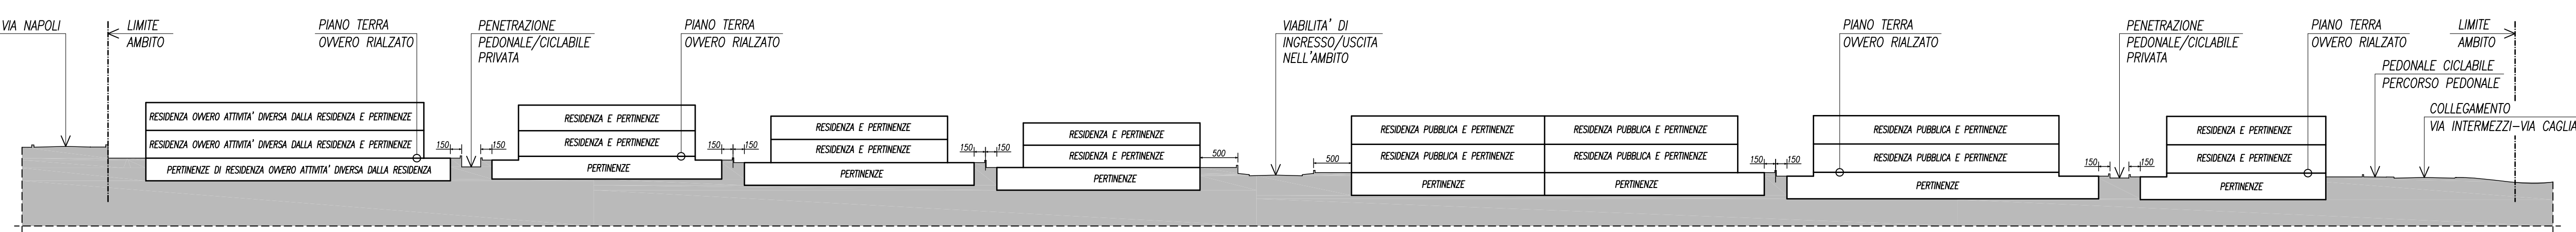



SEZIONE INDICATIVA X-X

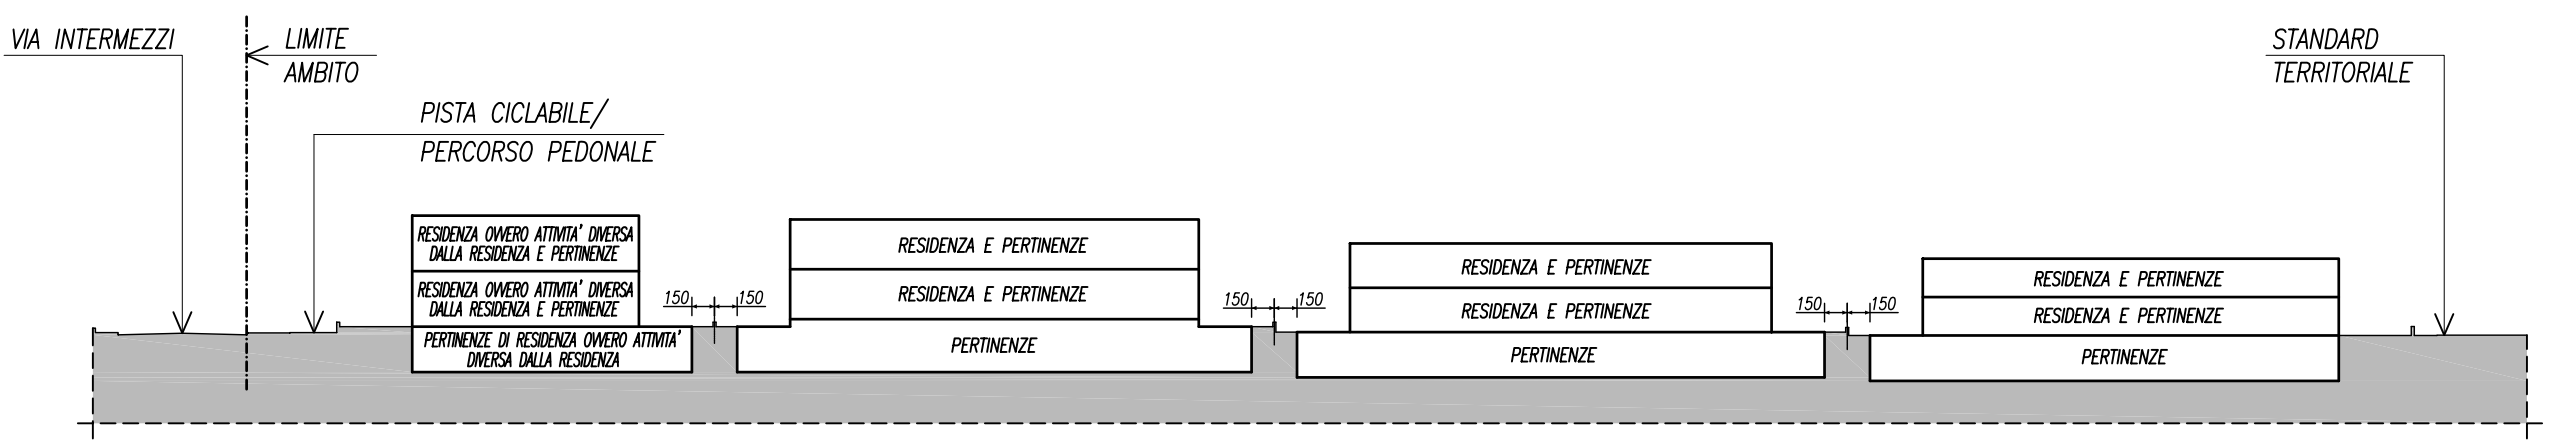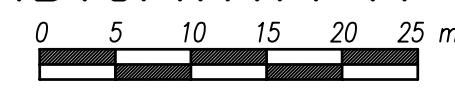


SEZIONE INDICATIVA Y-Y

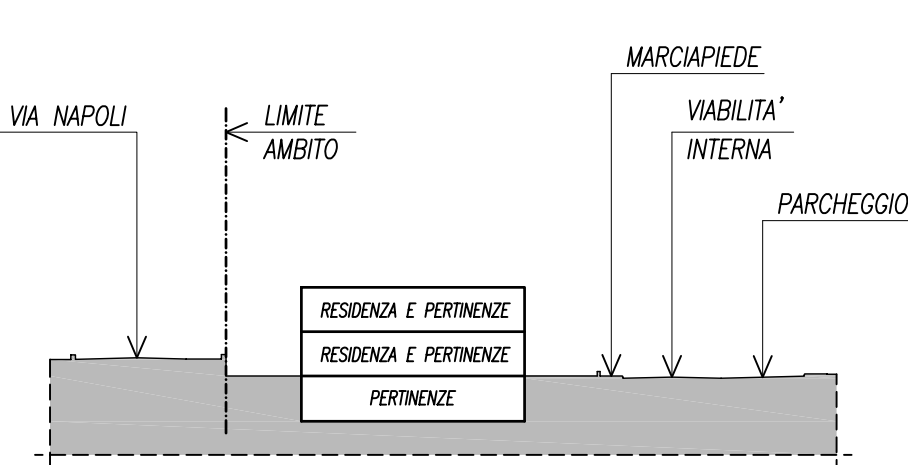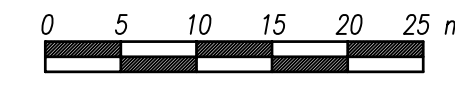

SEZIONE INDICATIVA K-K

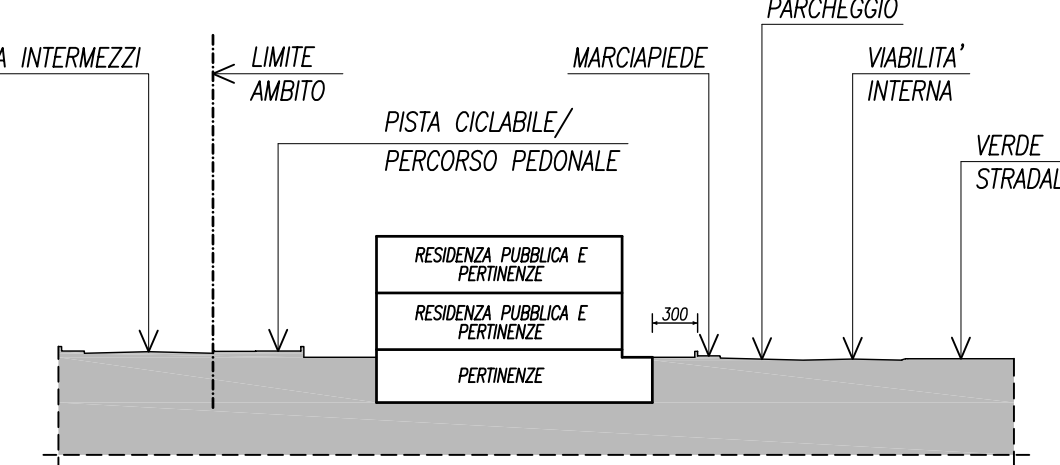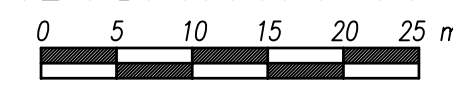

SEZIONE INDICATIVA W-W

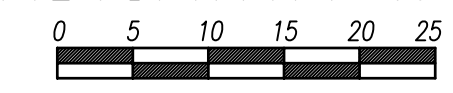

studio di ingegneria civile – dott. ing. fausto mariotti
 via Oslavia n.15/B – 06034 Foligno (PG) • tel-fax:0742/342427 • e-mail:mariottifaustoing@libero.it

COMITENTE	PROGETTISTA
SETTIMI CASA S.R.L.	ING. FAUSTO MARIOTTI
COLLABORATORE	GEOM. FRANCESCO PROCOPIO

OGGETTO: **COMUNE DI FOLIGNO**
PIANO ATTUATIVO DI INIZIATIVA PRIVATA RELATIVO ALL'AMBITO N.29 DENOMINATO "INTRAMEZZI" SITO IN VIA INTERMEZZI/VIA CAGLIARI/VIA NAPOLI

ELABORATO	5	OGGETTO	PLANIVOLUME	EMESSO/AGG.TO	DATA	SETT.	RF.
			PLANIMETRIA E SEZIONI INDICATIVE		2012	5U112	