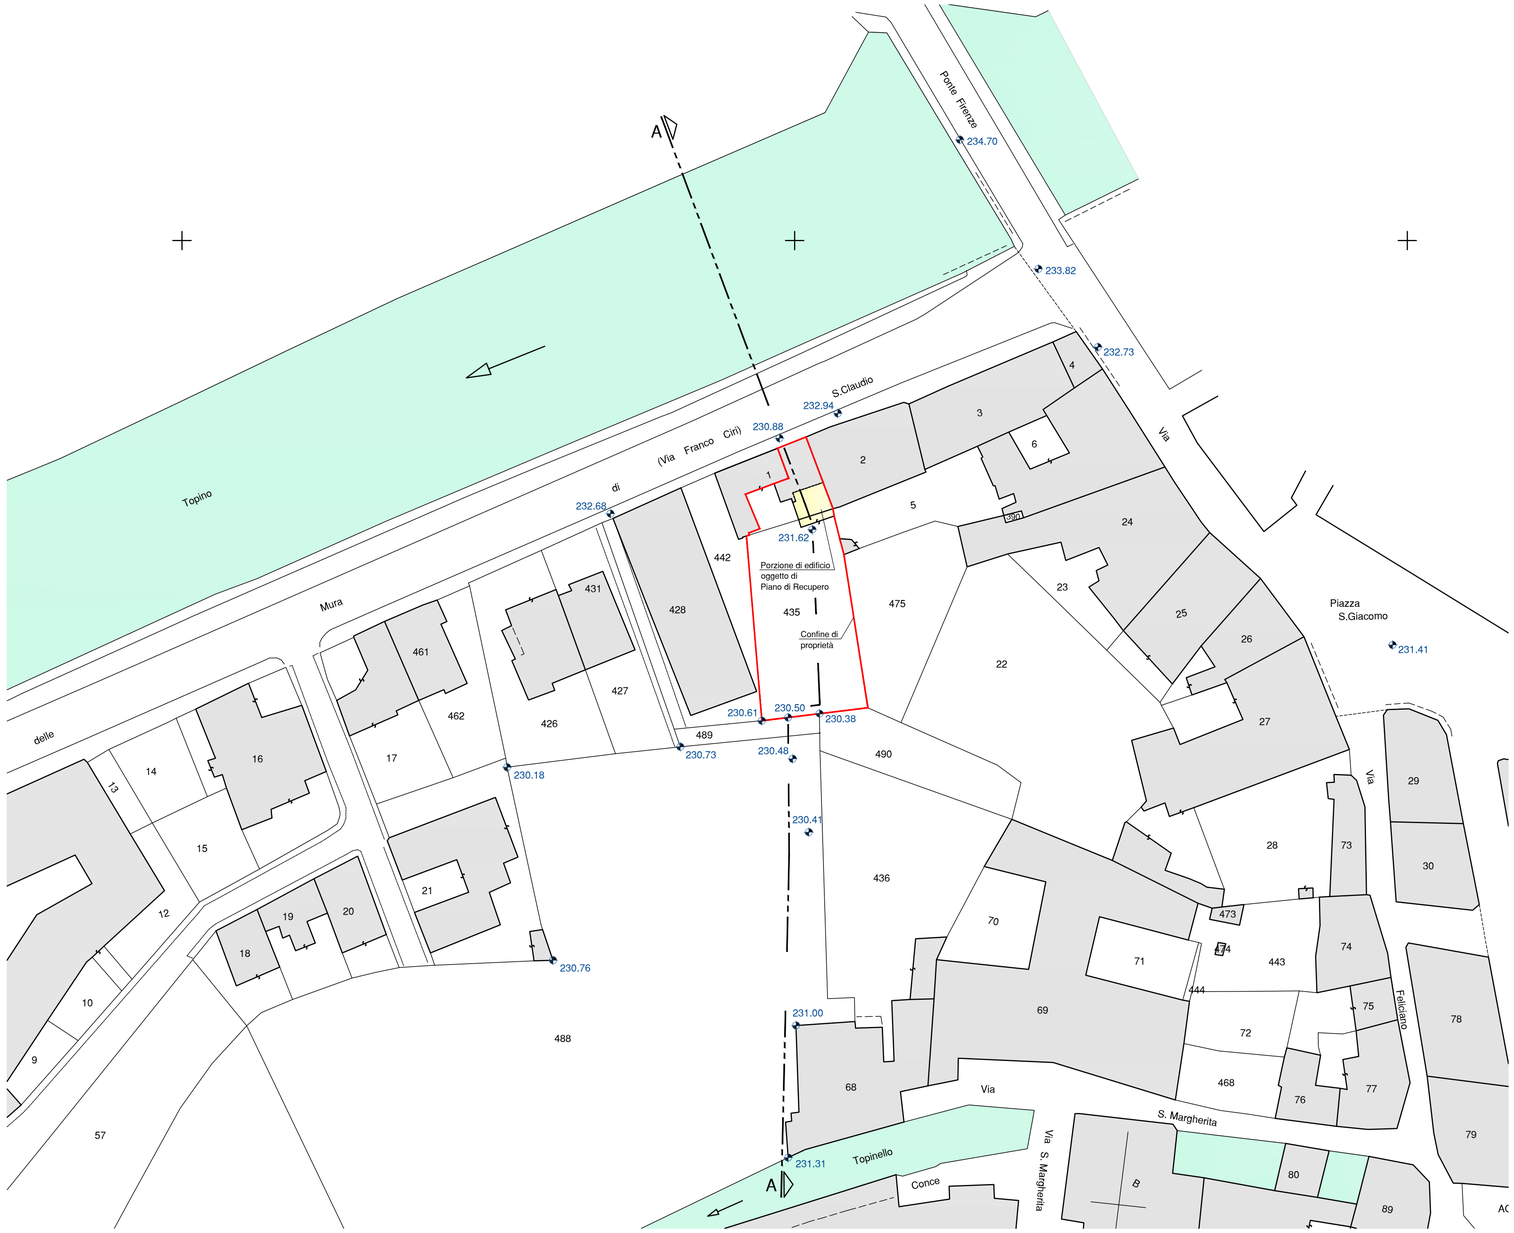

Planimetria Generale con quote di riferimento rapp.1:500

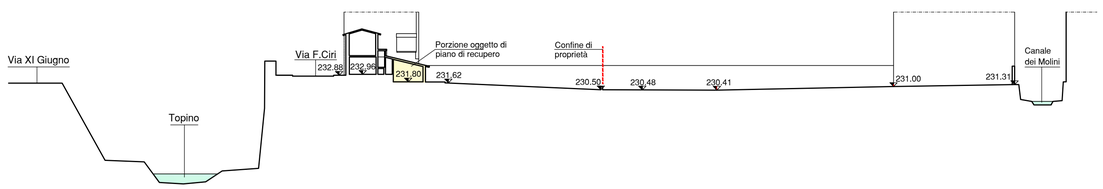

Sezione A-A rapp.1:500

Elaborato per richiesta parere P.A.I. all'autorità idraulica competente (integrazione)

STUDIO TECNICO

SOLUZIONE AMBIENTE

PROGETTAZIONE E RICERCA

FOLIGNO - Via S. Caterina, 46 tel. 0742/355971

Comune di: **FOLIGNO - Via Franco Ciri, 9**

Committente: **MERLINI Adriana**

Oggetto: **Intervento di ristrutturazione edilizia su un edificio con destinazione d'uso "prevalentemente residenziale" sito nel Comune di Foligno in Via Franco Ciri, 9**

Progetto Architettonico

- Planimetria generale con quote di riferimento
- Sezione A-A

Rapp: 1:500

Tav.: 3 PAI

Progetto

i Progettisti

Geom. Valter Cesarini

Piano Attuativo di iniziativa privata (Titolo III - Capo I della L.r. 11/2005) - Rif. P.U. 760