


# COMUNE DI FOLIGNO

Area Governo del Territorio

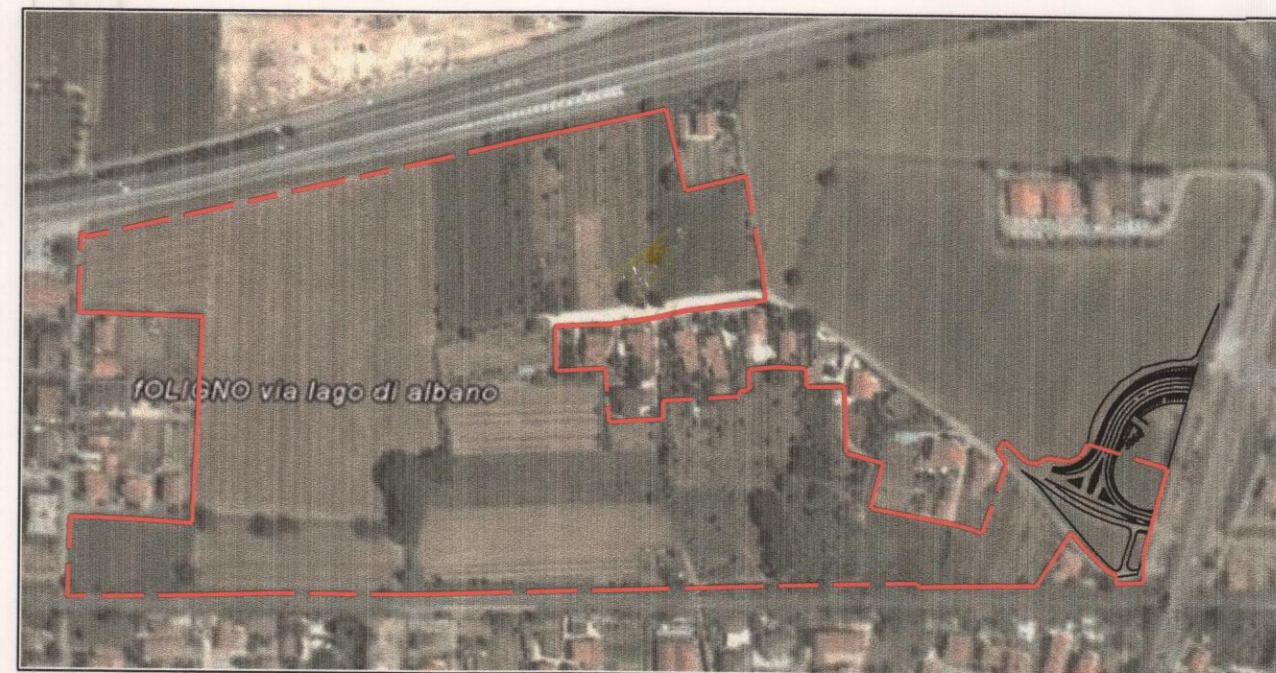

STRUMENTO ATTUATIVO DI INIZIATIVA MISTA  
IN VARIANTE AL PRG  
Ridefinizione ed utilizzazione dell'Ambito n. 25 "Croce Bianca"

Tavola 5 SEZIONI DI PROGETTO CON INDIVIDUAZIONE NUOVO PIANO DI CAMPAGNA  
ELABORATO ADEGUATO ALLA D.C.C. N. 29 DEL 14/06/2011 E ALLA D.C.C. N. 66 DEL 25/10/2012  
Scala 1:1000

IL PROGETTISTA  
dott. arch. CARLO COLETTI  
Piazza XX Settembre n. 49 01019 FOLIGNO (PG)  
06034 FOLIGNO (PG)  
C.A.R. COLETTI ARCHITETTI  
S.p.A. DELLA PROVINCIA DI PERUGIA

Adozione  
D.C.C. 48 del 21/04/2009 (con prescrizioni)  
Adozione definitiva  
D.C.C. 29 del 14/06/2011 (con aggiornamento elaborati)  
Approvazione  
D.C.C. 66 del 25/10/2012 (con aggiornamento elaborati)

IL SOGGETTO PROPONENTE  
Via Santocatalina, 71  
01019 FOLIGNO (PG)  
Iva 02048640540  
AGGIORNAMENTO GENNAIO 2013

