

COMUNE DI FOLIGNO

COMMITTENTE: CAMERUCCI TIBERIO
E
CAMERUCCI FRANCO

Tav.

OGGETTO: PIANO ATTUATIVO DI INIZIATIVA PRIVATA PER LA
RISTRUTTURAZIONE URBANISTICA DI ACCESSORI
AGRICOLI CONDONATI

ANNESSO 3

UBICAZIONE: Loc.tà VEGNOLE

PARTICOLARI DEL DISEGNO: DOCUMENTAZIONE FOTOGRAFICA

TECNICO

Geom. Ricci Stefano
Telef: ufficio 0742-354875
cell. 340-2516013
casa 0742-22546
email: Geom.Ricci.Stefano@Tiscali.it



PROPRIETARI

Camerucci

Tiberio Camerucci

CITTÀ DI FOLIGNO
AREA GOVERNO DEL TERRITORIO

Elaborato esaminato dalla Commissione comunale per la qualità architettonica ed
il paesaggio nella seduta del **21 DIC. 2010**, con il seguente parere:
Ripresa orizzontale per quanto di competenza
 FAVOREVOLE per quanto di competenza, e con modifica degli elaborati
 di RINVIO per le motivazioni a verbale
 NON FAVOREVOLE per le motivazioni a verbale
Il Segretario della Commissione

Ripresa verso il basso

[Signature]

Ripresa verso l'alto

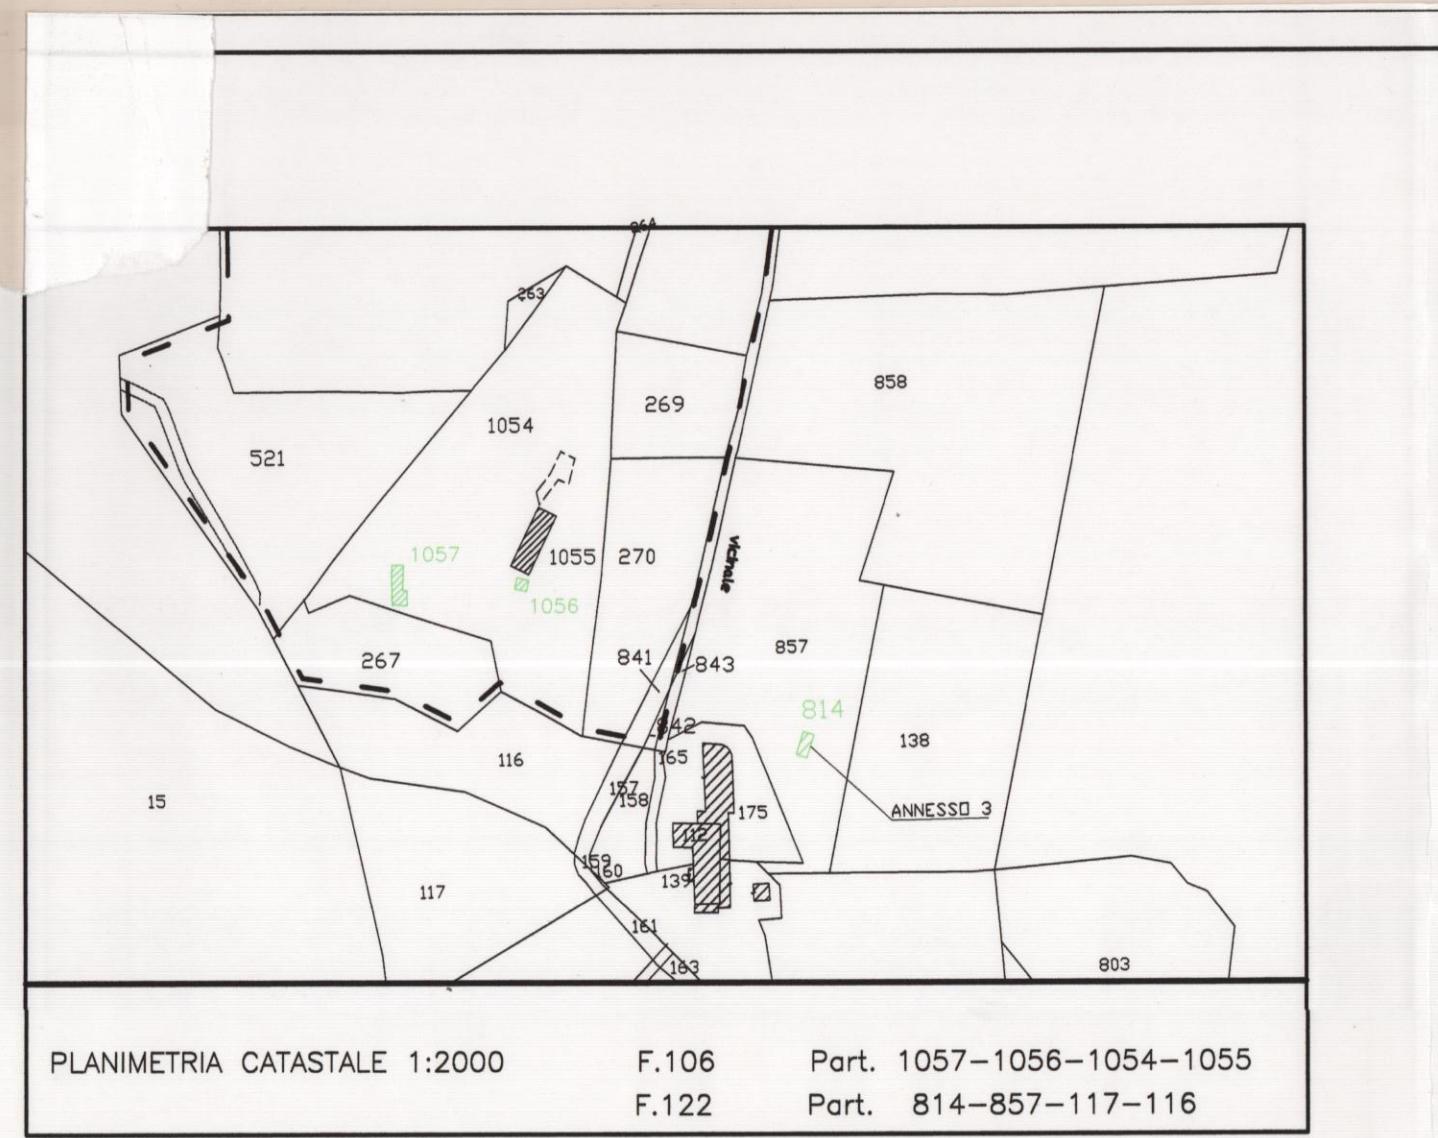


FOTO 1



FOTO 2



FOTO 3



FOTO 4