

COMUNE DI FOLIGNO

COMMITTENTE: CAMERUCCI TIBERIO
E
CAMERUCCI FRANCO

Tav.

2

OGGETTO: PIANO ATTUATIVO DI INIZIATIVA PRIVATA PER LA
RISTRUTTURAZIONE URBANISTICA DI ACCESSORI
AGRICOLI CONDONATI

Scala:

—

UBICAZIONE: Loc.tà VEGNOLE

PARTICOLARI DEL DISEGNO: — PIANO QUOTATO E SEZIONI —

TECNICO Geom. Ricci Stefano
Via S. Caterina 44
Telef: ufficio 0742-354875
cell. 340-2516013
casa 0742-22546
email: geom.ricci.stefano@tiscali.it


PROPRIETARI

*Camerucci
Tiberio & Franco*




CITTA' DI FOLIGNO
AREA GOVERNO DEL TERRITORIO

Elaborato esaminato dalla Commissione di qualità architettonica ed
il paesaggio nella seduta del **12 DIC 2010** con il seguente parere:
 FAVOREVOLE per quanto di competenza
 FAVOREVOLE per quanto di competenza, e con modifica degli elaborati
 di RINVIO per le motivazioni a verbale
 NON FAVOREVOLE per le motivazioni a verbale
Il Segretario Comunale

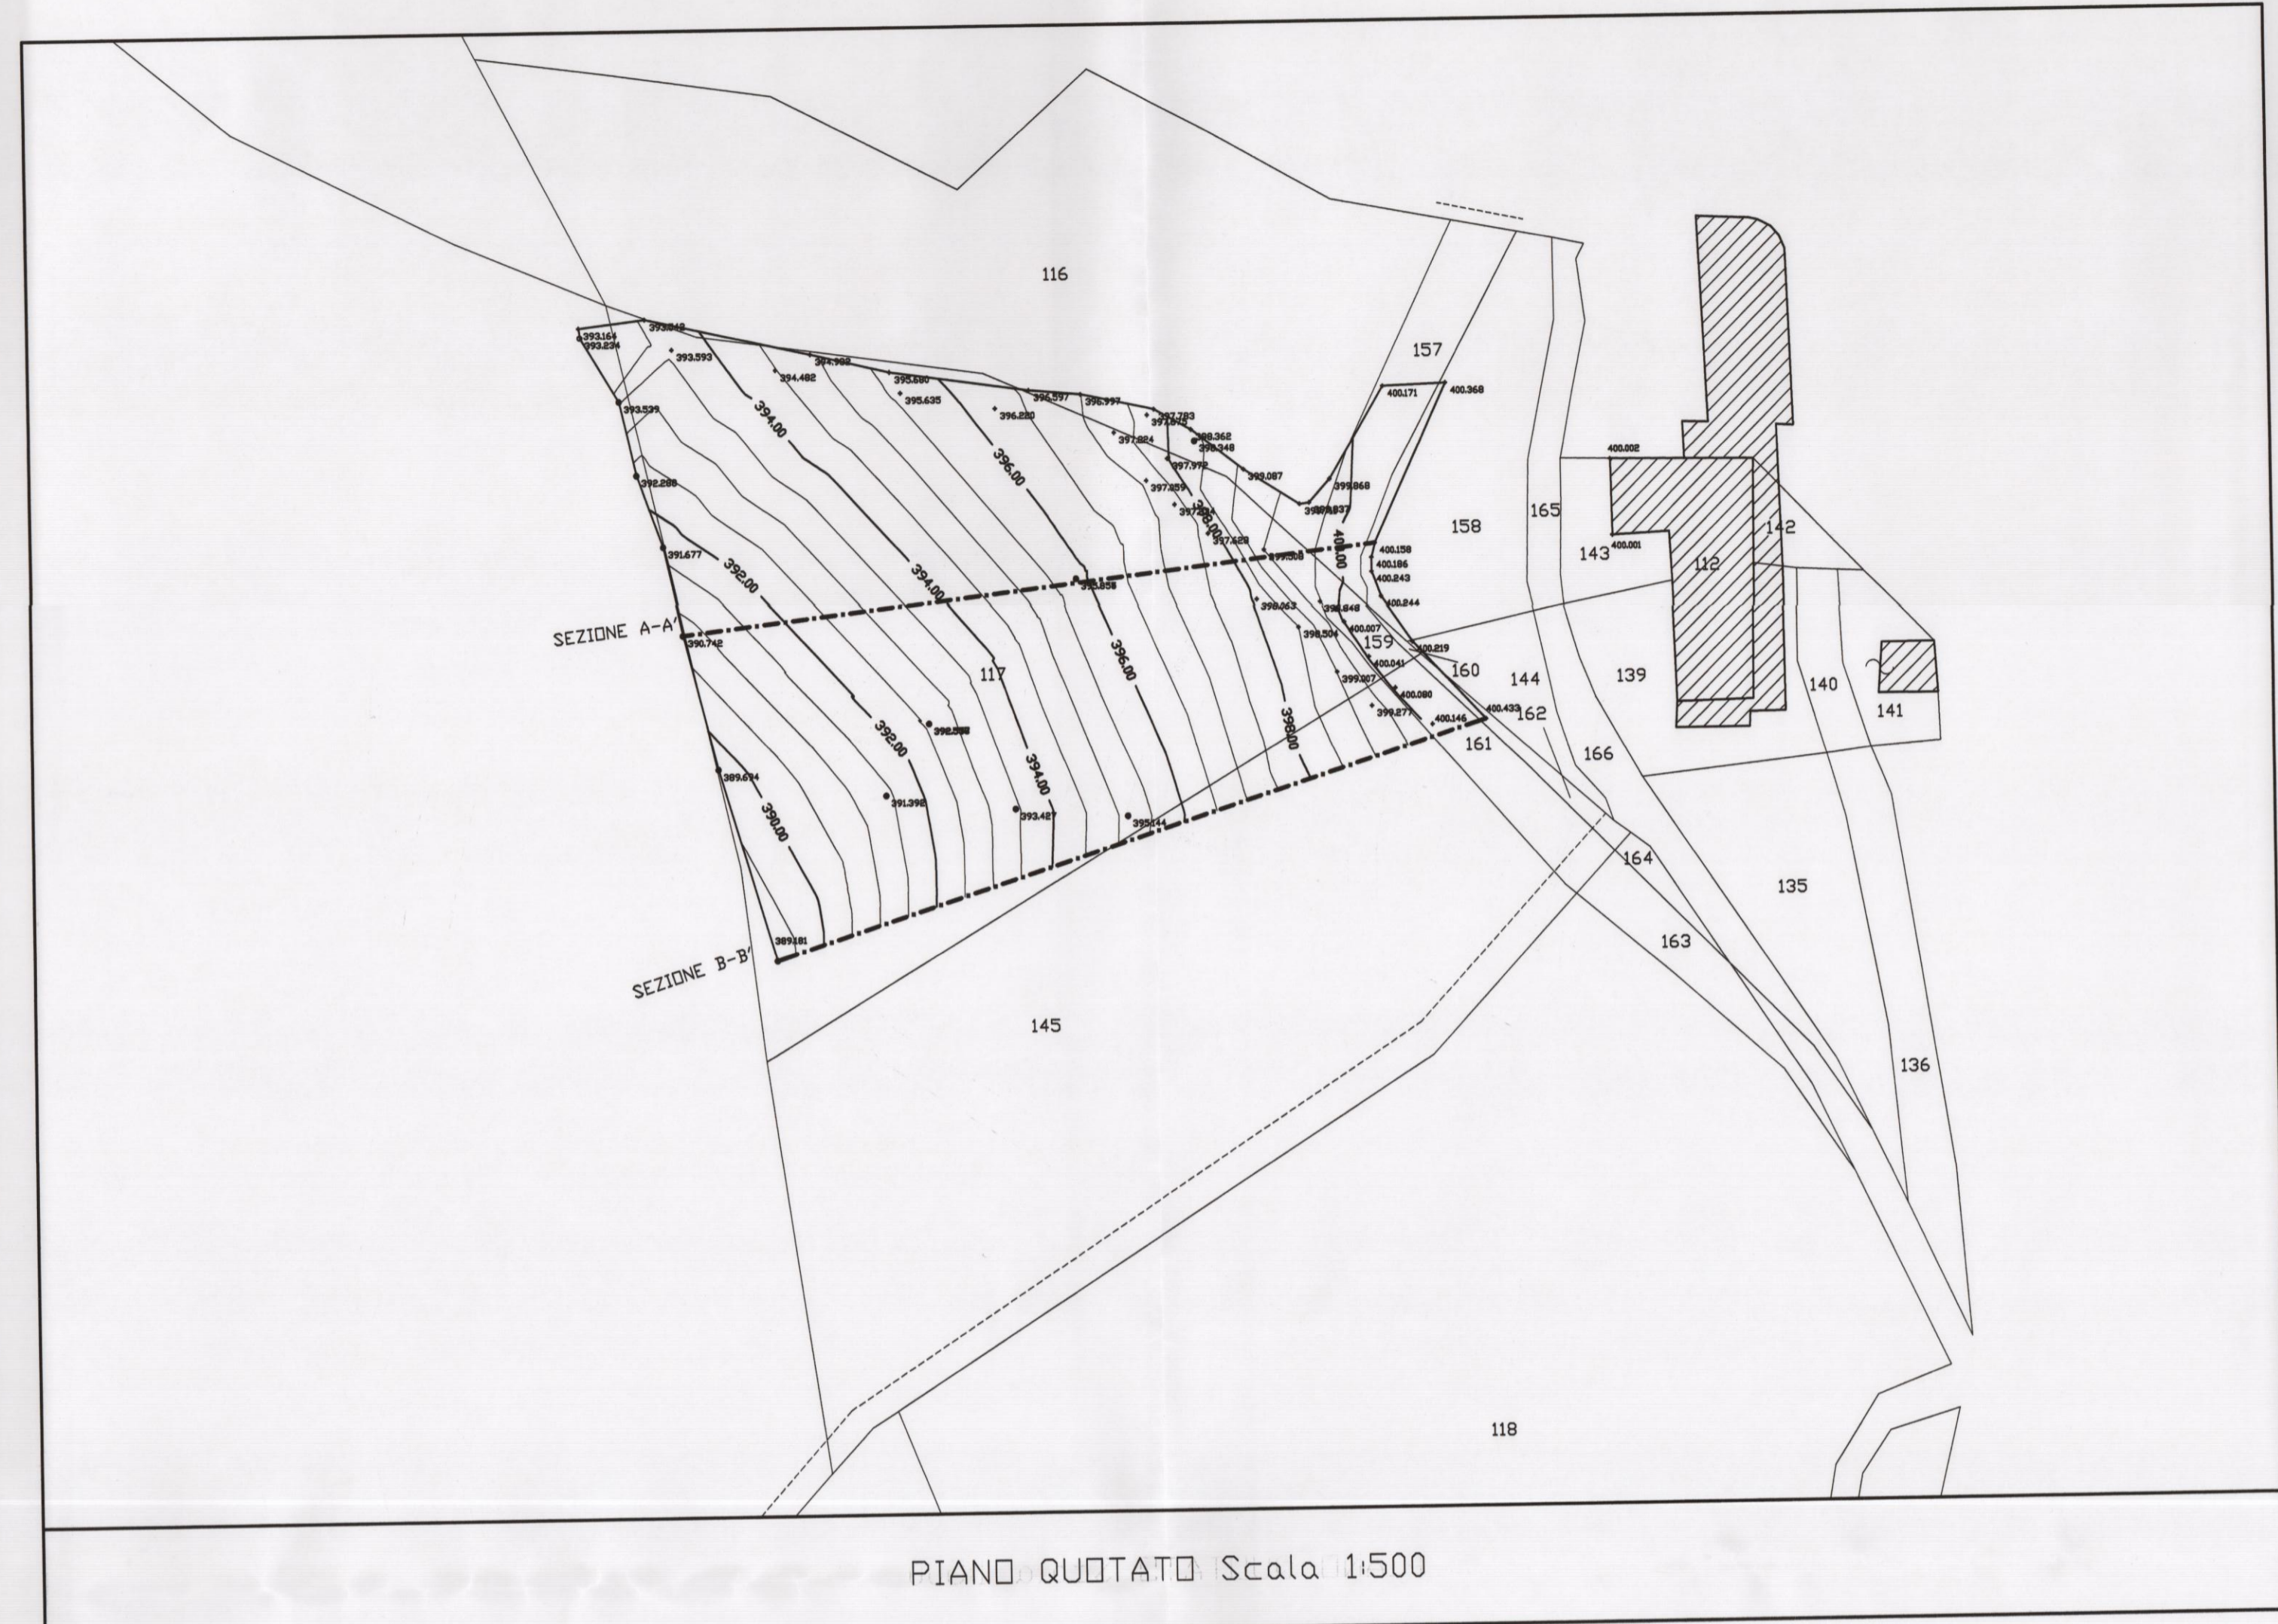

SEZIONE B-B'

SCALA LUNGHEZZE 1 : 200
SCALA ALTEZZE 1 : 200

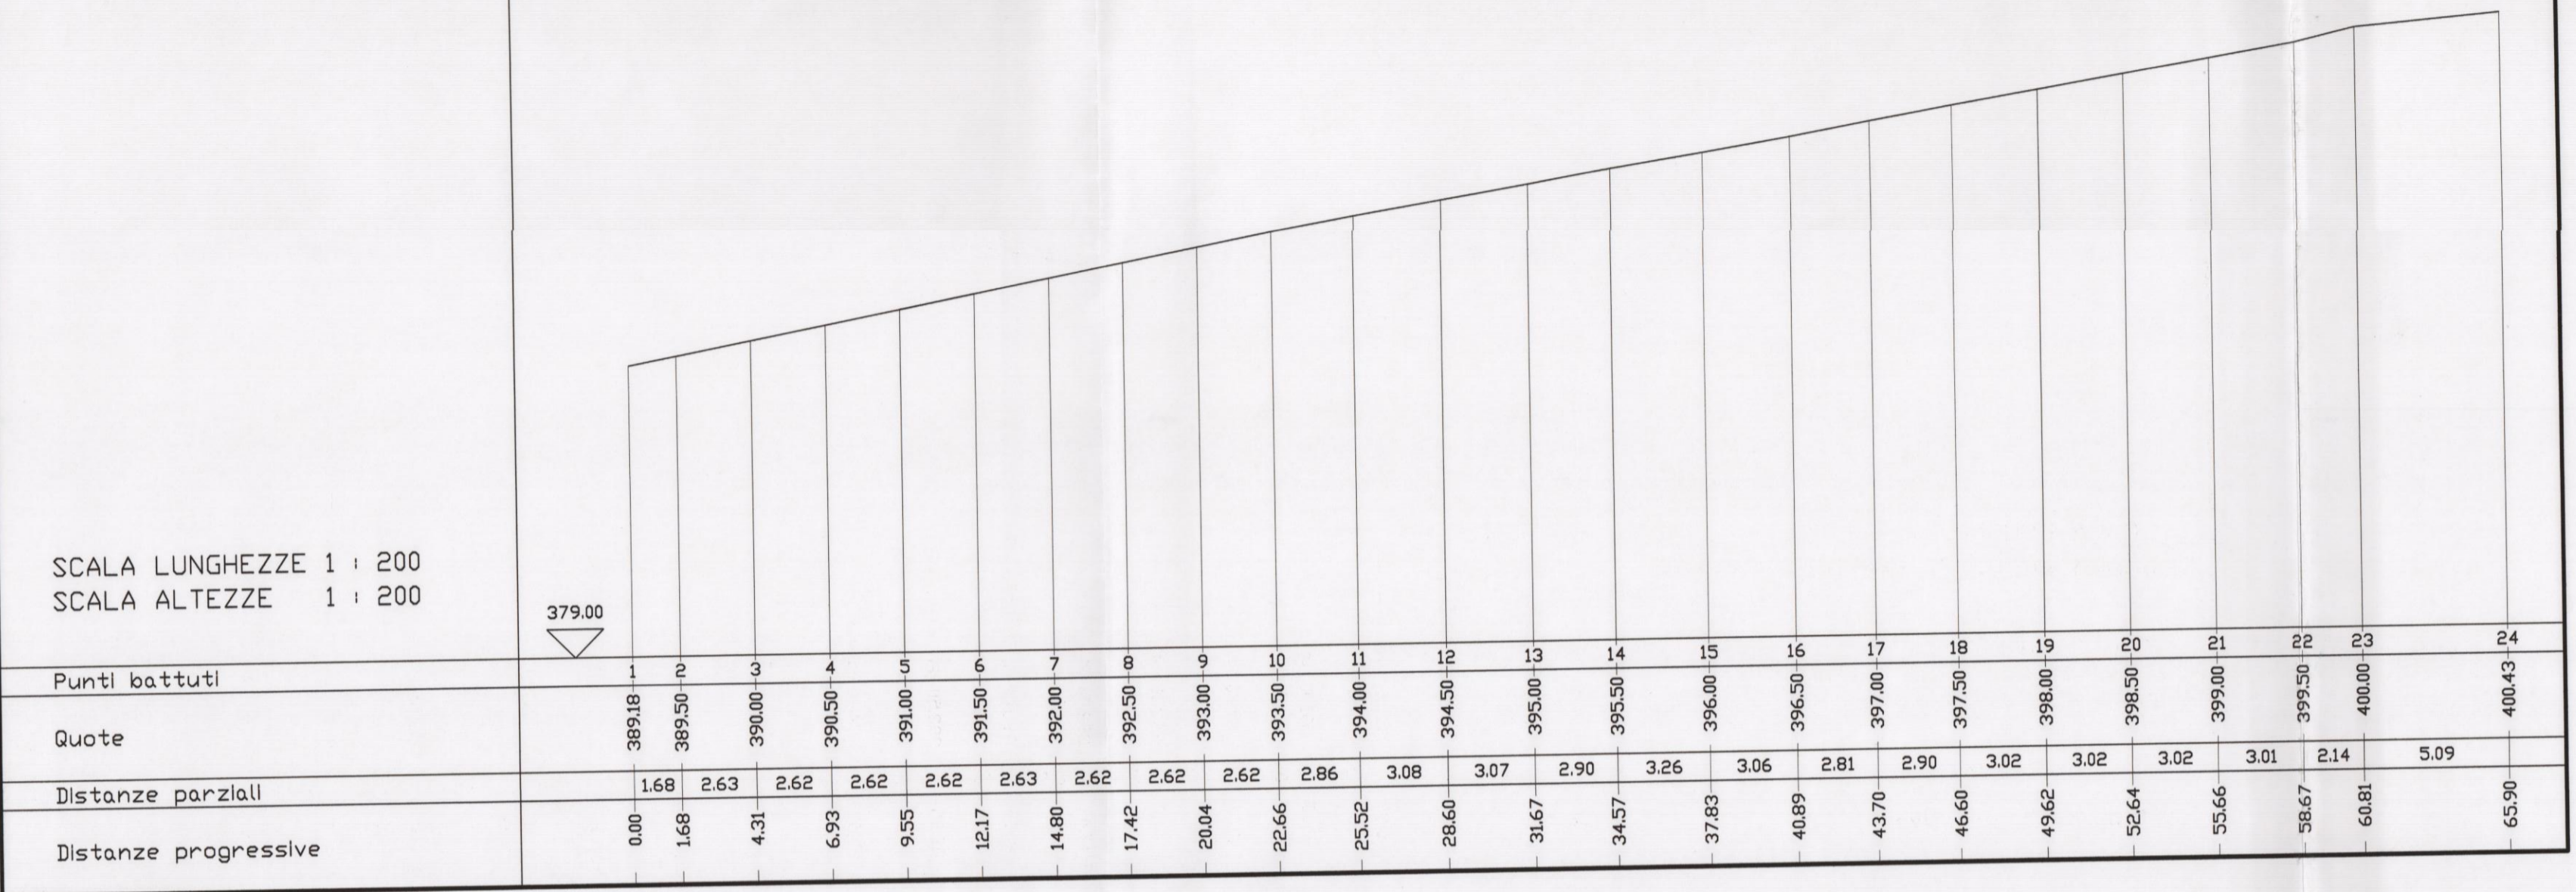

SEZIONE A-A'

SCALA LUNGHEZZE 1 : 200
SCALA ALTEZZE 1 : 200

