

PROVINCIA DI PERUGIA
COMUNE DI FOLIGNO



P3 CONSULTING SRL
VIA DELLE INDUSTRIE, 78
06037 FOLIGNO (PG)
P.IVA 0302600599
TEL. 0462.670625
FAX 0742.670655
www.p3consulting.it

Arch. David Baldoni
Via Belvedere n. 47/a
06036 Montefalco (PG)
TEL. 071.131945
C.F. BLD.DVD.7782106534
info@p3consulting.it

COLLABORATORE:
Geom. Sandro Tomassini

TAVOLA N.
2


PIANO ATTUATIVO DI INIZIATIVA PRIVATA
IN VARIANTE AL PRG '97
PER L'AMPLIAMENTO DI UN INSEDIAMENTO
PRODUTTIVO ESISTENTE IN ZONA UC/EPIA
IN LOC. S. ERACLIO
VIA BIANCA-VIA DELLE INDUSTRIE

COMITENTE:
LECHLER S.P.A.


ELABORATO:
PIANO QUOTATO
PLANIMETRIA E SEZIONI STATO ATTUALE



SEZIONE A-A' ATTUALE

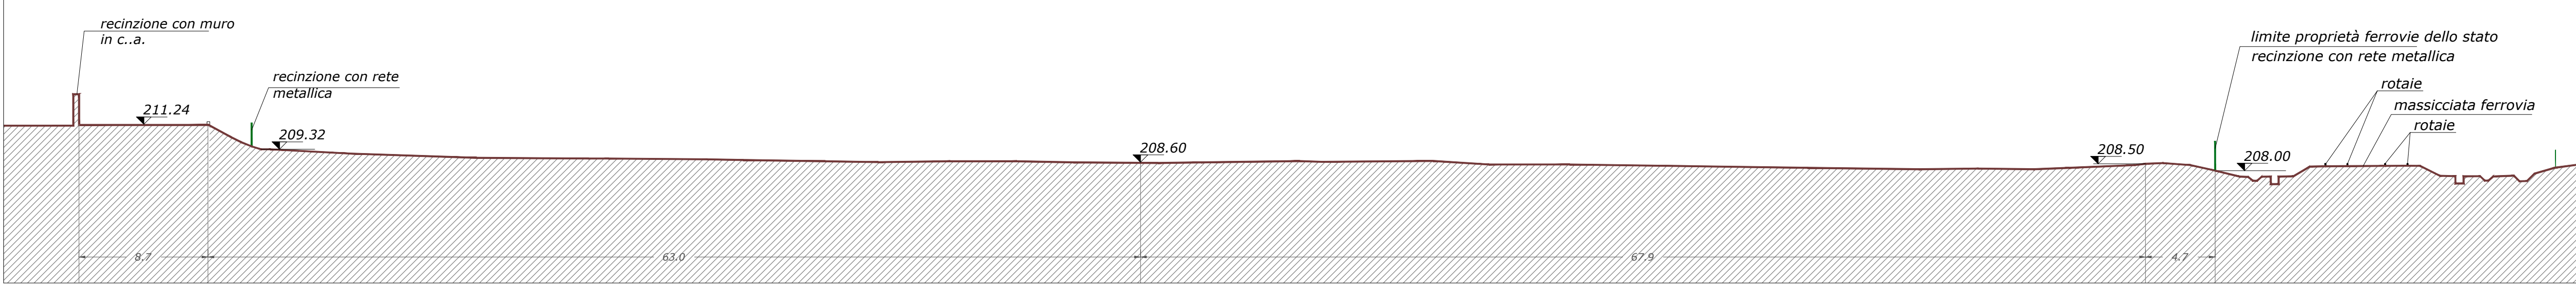

SEZIONE B-B' ATTUALE

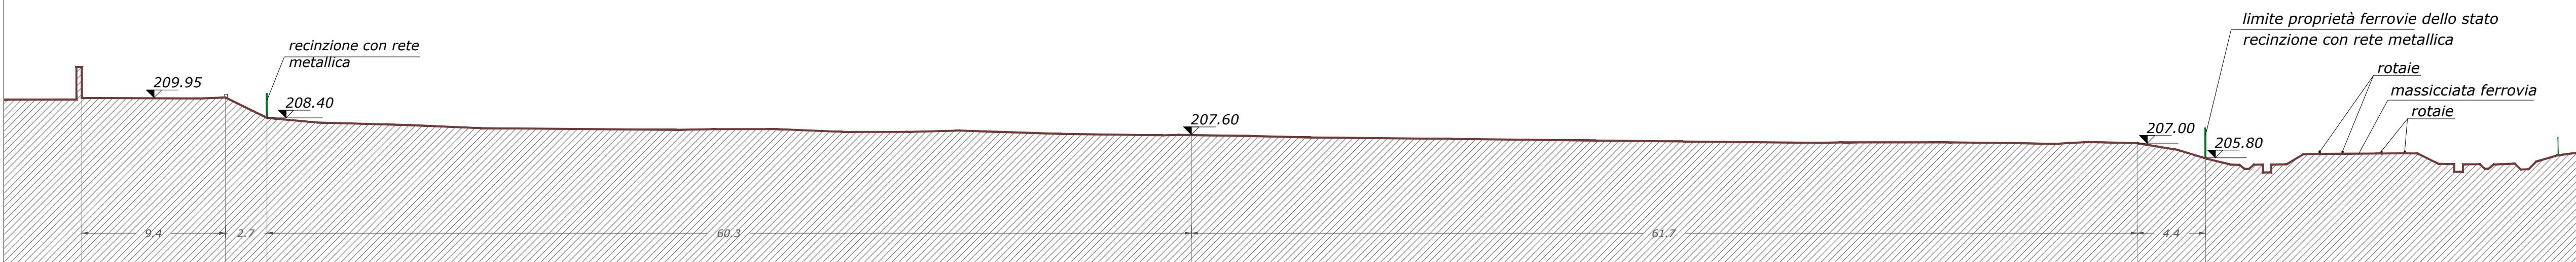

SEZIONE C-C' ATTUALE

