

PROVINCIA DI PERUGIA  
COMUNE DI FOLIGNO



**P3 CONSULTING SRL**  
VIA DELLE INDUSTRIE, 78  
06037 FOLIGNO (PG)  
P.IVA 03025600549  
TEL. 346.3606326  
FAX 0742.670665  
www.p3consulting.it

**Arch. David Baldoni**  
Via Belvedere n. 47/a  
06036 Montefalco (PG)  
TEL. 320.1131945  
CF. 810 DVO 77821 D6594  
info@p3consulting.it

COLLABORATORE:  
Geom. Sara Tomassini

TAVOLA N.

**12**

PIANO ATTUATIVO DI INIZIATIVA PRIVATA  
IN VARIANTE AL P.R.G. PER L'AMPLIAMENTO  
DI UN INSEDIAMENTO PRODUTTIVO ESISTENTE  
IN ZONA UC/EPIA IN LOC. S.ERACLIO VIA  
BIANCA-VIA DELLE INDUSTRIE

COMITENTE


LECHLER S.P.A.

ELABORATO

**URBANIZZAZIONI  
RETE IRRIGAZIONE VERDE**

Ottobre 2015

**PARTICOLARE POZZETTO 50 x 50**

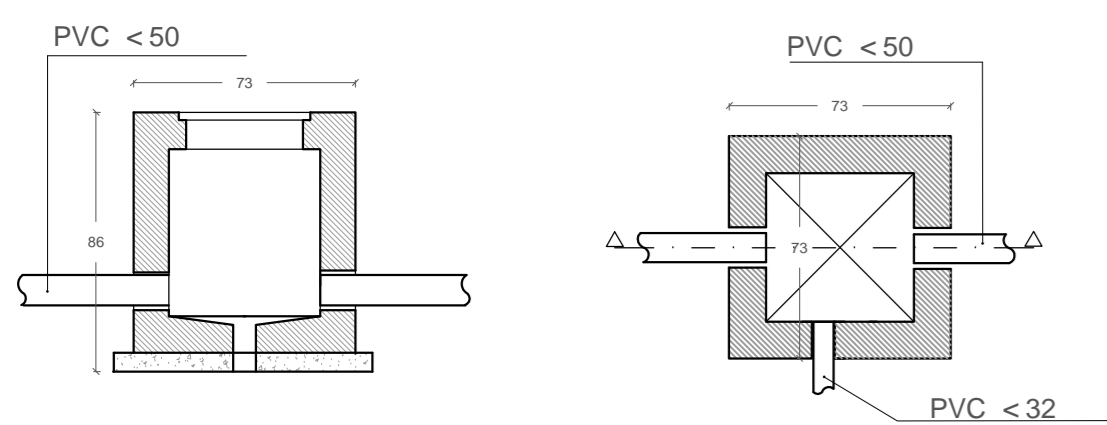

scala 1:25

