COMUNE DI FOLIGNO

STUDIO B&B TECNICO

BISCONTINI & associati
Ing. Enrico Biscontini - P.Mn. Francesco Biscontini
piazza Umberto P., 36 - 06025 Nocera Umbra - TEL. 0742818982 - e-mail: studiobiscontini@gmail.com
Studio di Architettura - Paesaggistica - Urbanistica
Arch. Andrea Pochini
via Settevalli, 11 - 06129 PERUGIA - TEL. 0755011565 - e-mail: staff@studiopochini.it

STUDIO ARCHITETTURA PAESAGGISTICA URBANISTICA

Studio Tecnico
Dott. Geol. Alberto Bonaca
loc. S. Angelo Camnalda - 06039 TREVI - TEL. 0742781564

Data :	Fonte :	Scala :	Tavola :
gennaio 2000		1:1.000	**14**

Piano attuativo per l'ampliamento di un'area di cava in localita' Capodacqua ai sensi del comma 1 Art. 19 L.R. 3 gennaio 2000, n. 2

Proprieta`: Agostino De Santis

Oggetto:

Interventi di ricomposizione ambientale e modalita' di escavazione

Legenda :

- Limite dell'attuale area di cava
- Limite dell'ampliamento richiesto
- Bosco
- Pascolo
- Fascia alberata di salvaguardia ambientale
- Fascia di ricomposizione della vegetazione igrofila
- Seminativo
- Curve di livello stato attuale
- Curve di livello stato di progetto
- Fossi esistenti
- Fossi di progetto

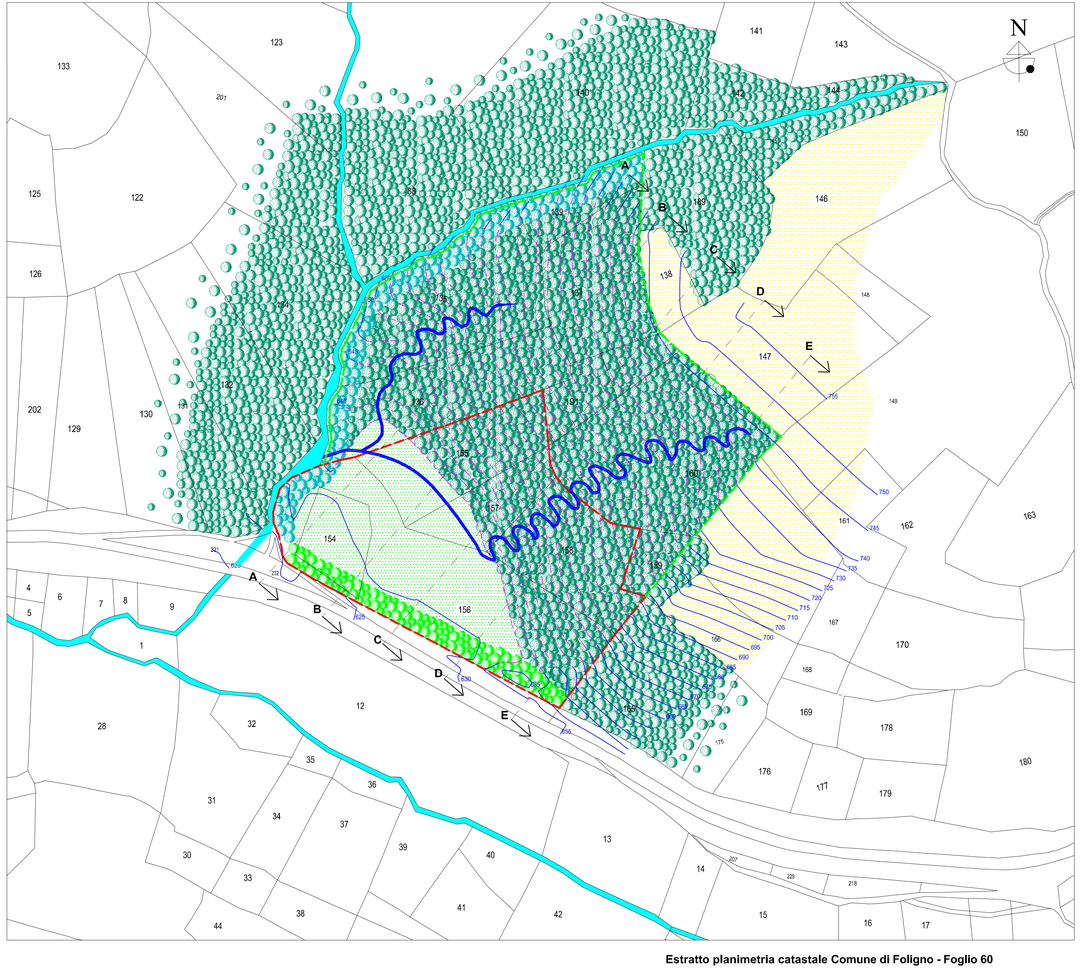

Estratto planimetria catastale Comune di Foligno - Foglio 60

Modalita' di escavazione e misure di minimizzazione degli impatti

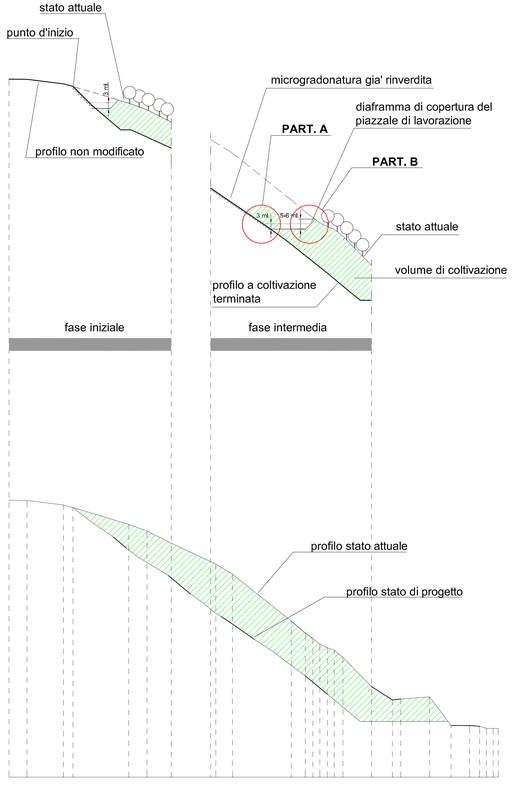

Sezione C - C scala 1:1.000

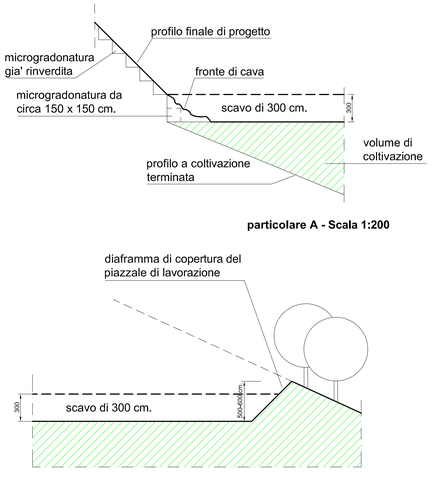

particolare A - Scala 1:200

particolare B - Scala 1:200

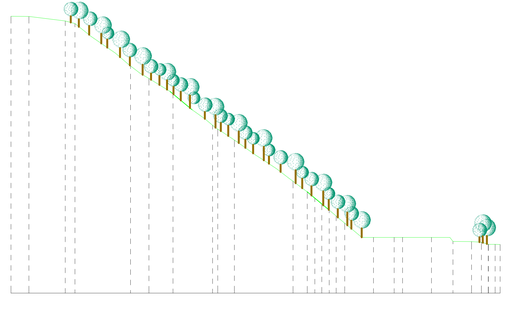

Sezione C - C - Stato di progetto - scala 1:1.000