



Comparto di intervento Scala 1/200

Il nuovo edificio di progetto verrà delocalizzato in modo da rispettare le distanze minime di 5,00m sia dai confini che dalla strada reale.


Il piano attuativo non interferisce con il progetto di rifacimento delle pavimentazioni della frazione di Cancellara, in quanto quest'ultimo non interessa le aree in oggetto

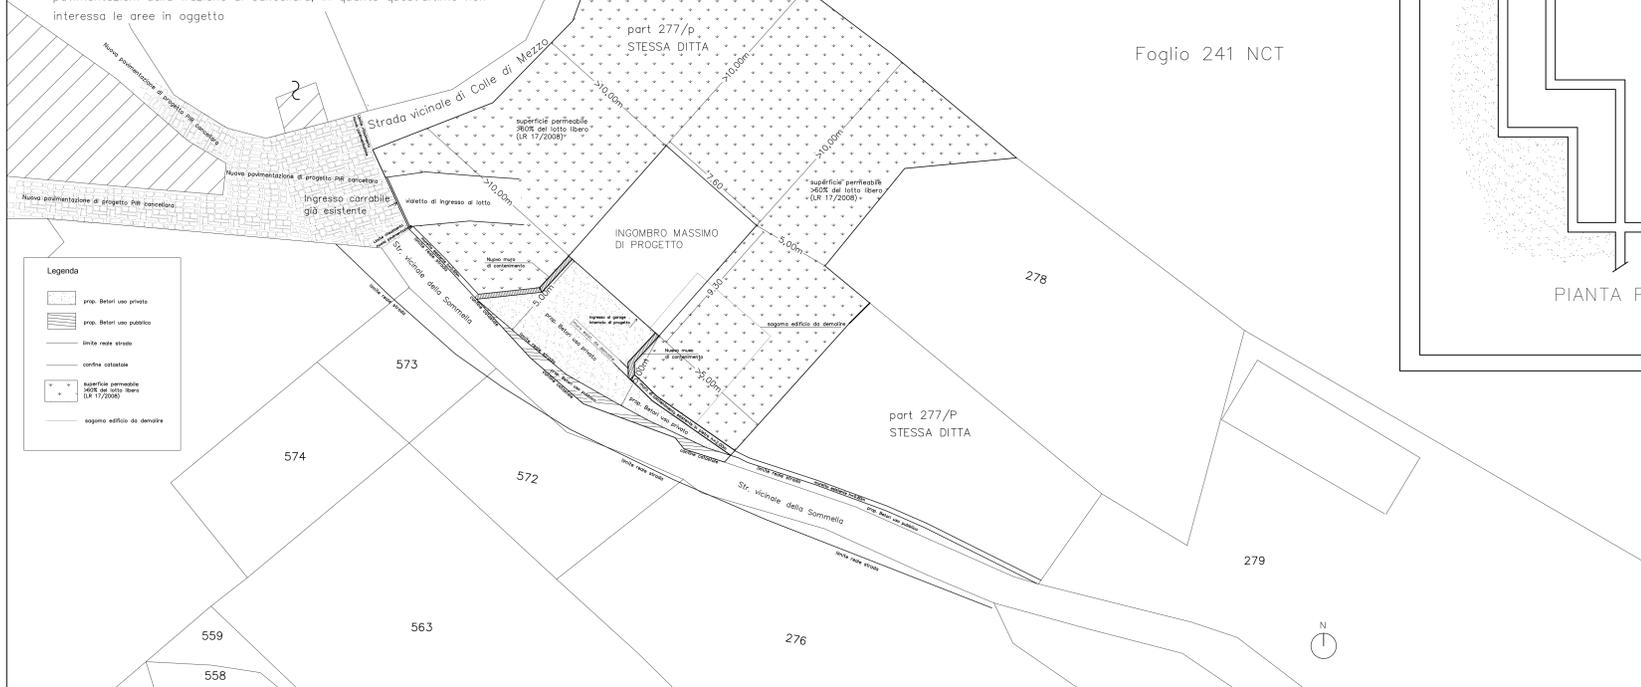


ASSETTO INDICATIVO NON VINCOLANTE scala 1/100

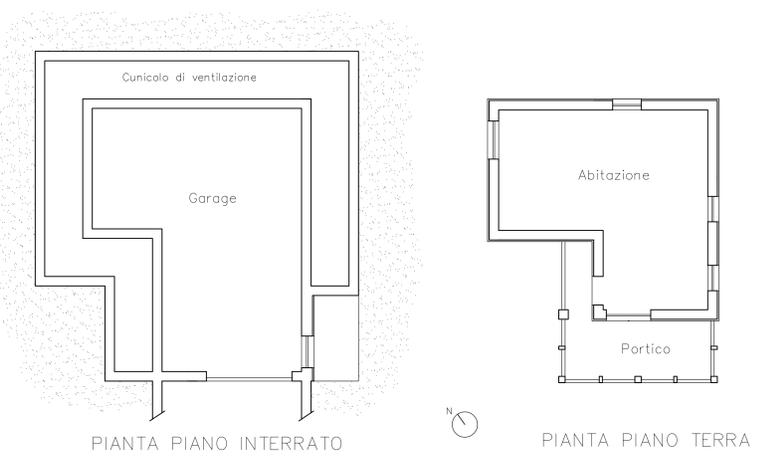

PROSPETTO SUD-OVEST

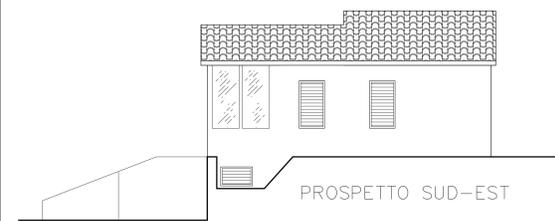


PROSPETTO SUD-EST

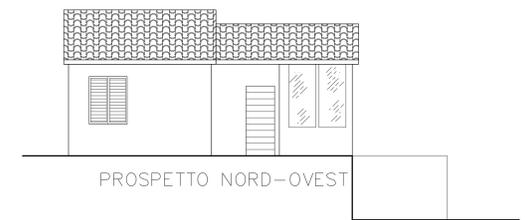


PROSPETTO NORD-OVEST




PROSPETTO NORD-EST

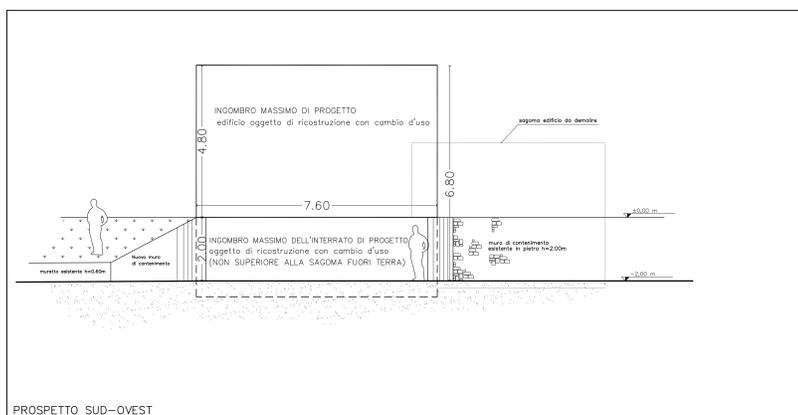


PROSPETTO SUD-OVEST

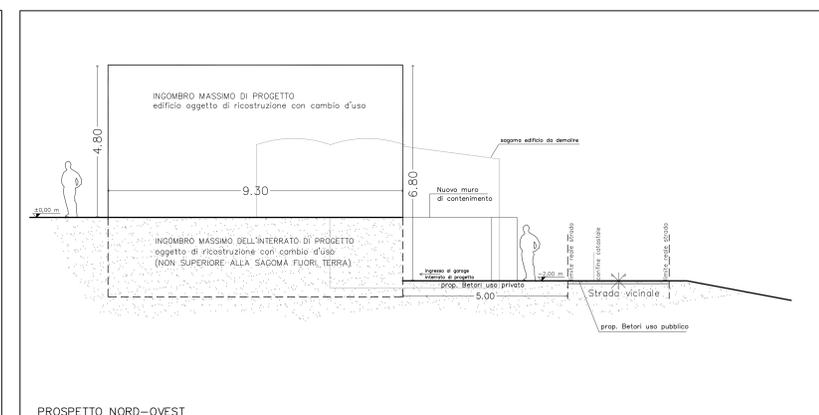

PROSPETTO NORD-OVEST

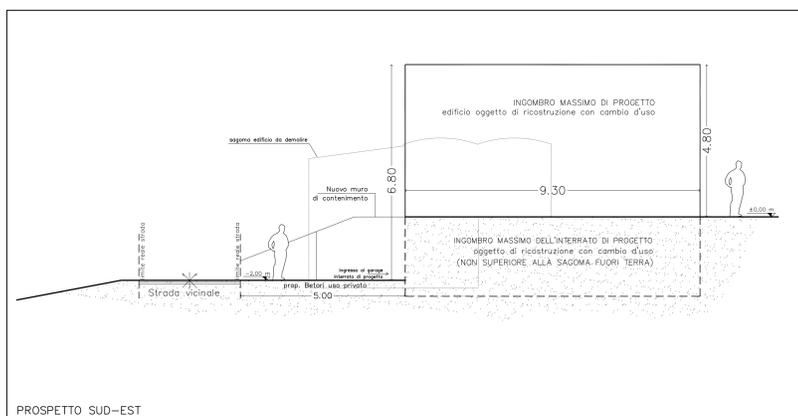

PROSPETTO SUD-EST

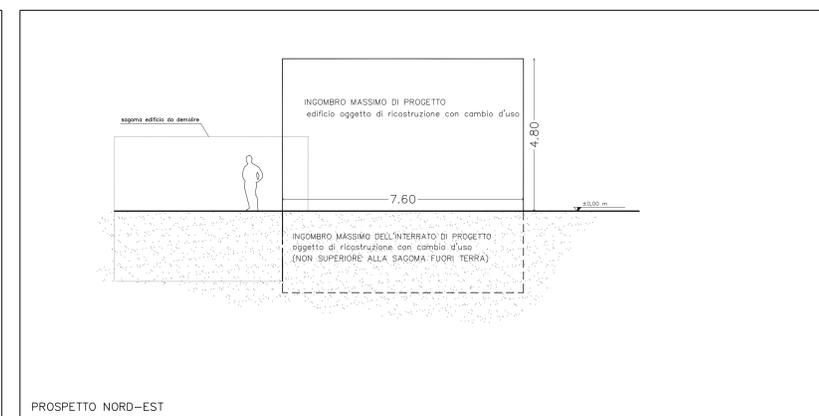

PROSPETTO NORD-EST

**Studio tecnico SOLUZIONE AMBIENTE**

Comune di **FOLIGNO** Località **Cancellara - Strada vicinale della Sommella** Committente **Betori Domenico Carbonaro Ersilio**

Progetto di **PIANO ATTUATIVO DI INIZIATIVA PRIVATA RELATIVO AL RECUPERO DI UN IMMOBILE CONDONATO**

Elaborato **Comparto di intervento - scala 1/200**  
**Prospetti - scala 1/100**  
**Assetto indicativo non vincolante - scala 1/100**

Tavola **2** Foglio **240** Particella **433-277**

Progettista Architettonico **Geom. Roberto Romagna**  
 Progettista Architettonico - Strutturale **Ing. Leonardo Casali**  
 Direttore Lavori **Geom. Roberto Romagna**