

Franco Folignoli Architetto

Via Mazzini n° 119, Foligno Tel.e Fax 0742/340544, franco.folignoli@archiworldPEC.it

Piano attuativo per la ricostruzione di parte di edificio nel
centro storico, in Via della Scuola d'Arti e Mestieri, Foligno.


Proprietario richiedente: Di Biagio Remo.

**PLANIMETRIA CATASTALE AGGIORNATA IN SCALA 1:1000
CON INDIVIDUAZIONE DEL PERIMETRO DEL PIANO ATTUATIVO**

Foligno 30 aprile 2014

Arch. Franco Folignoli



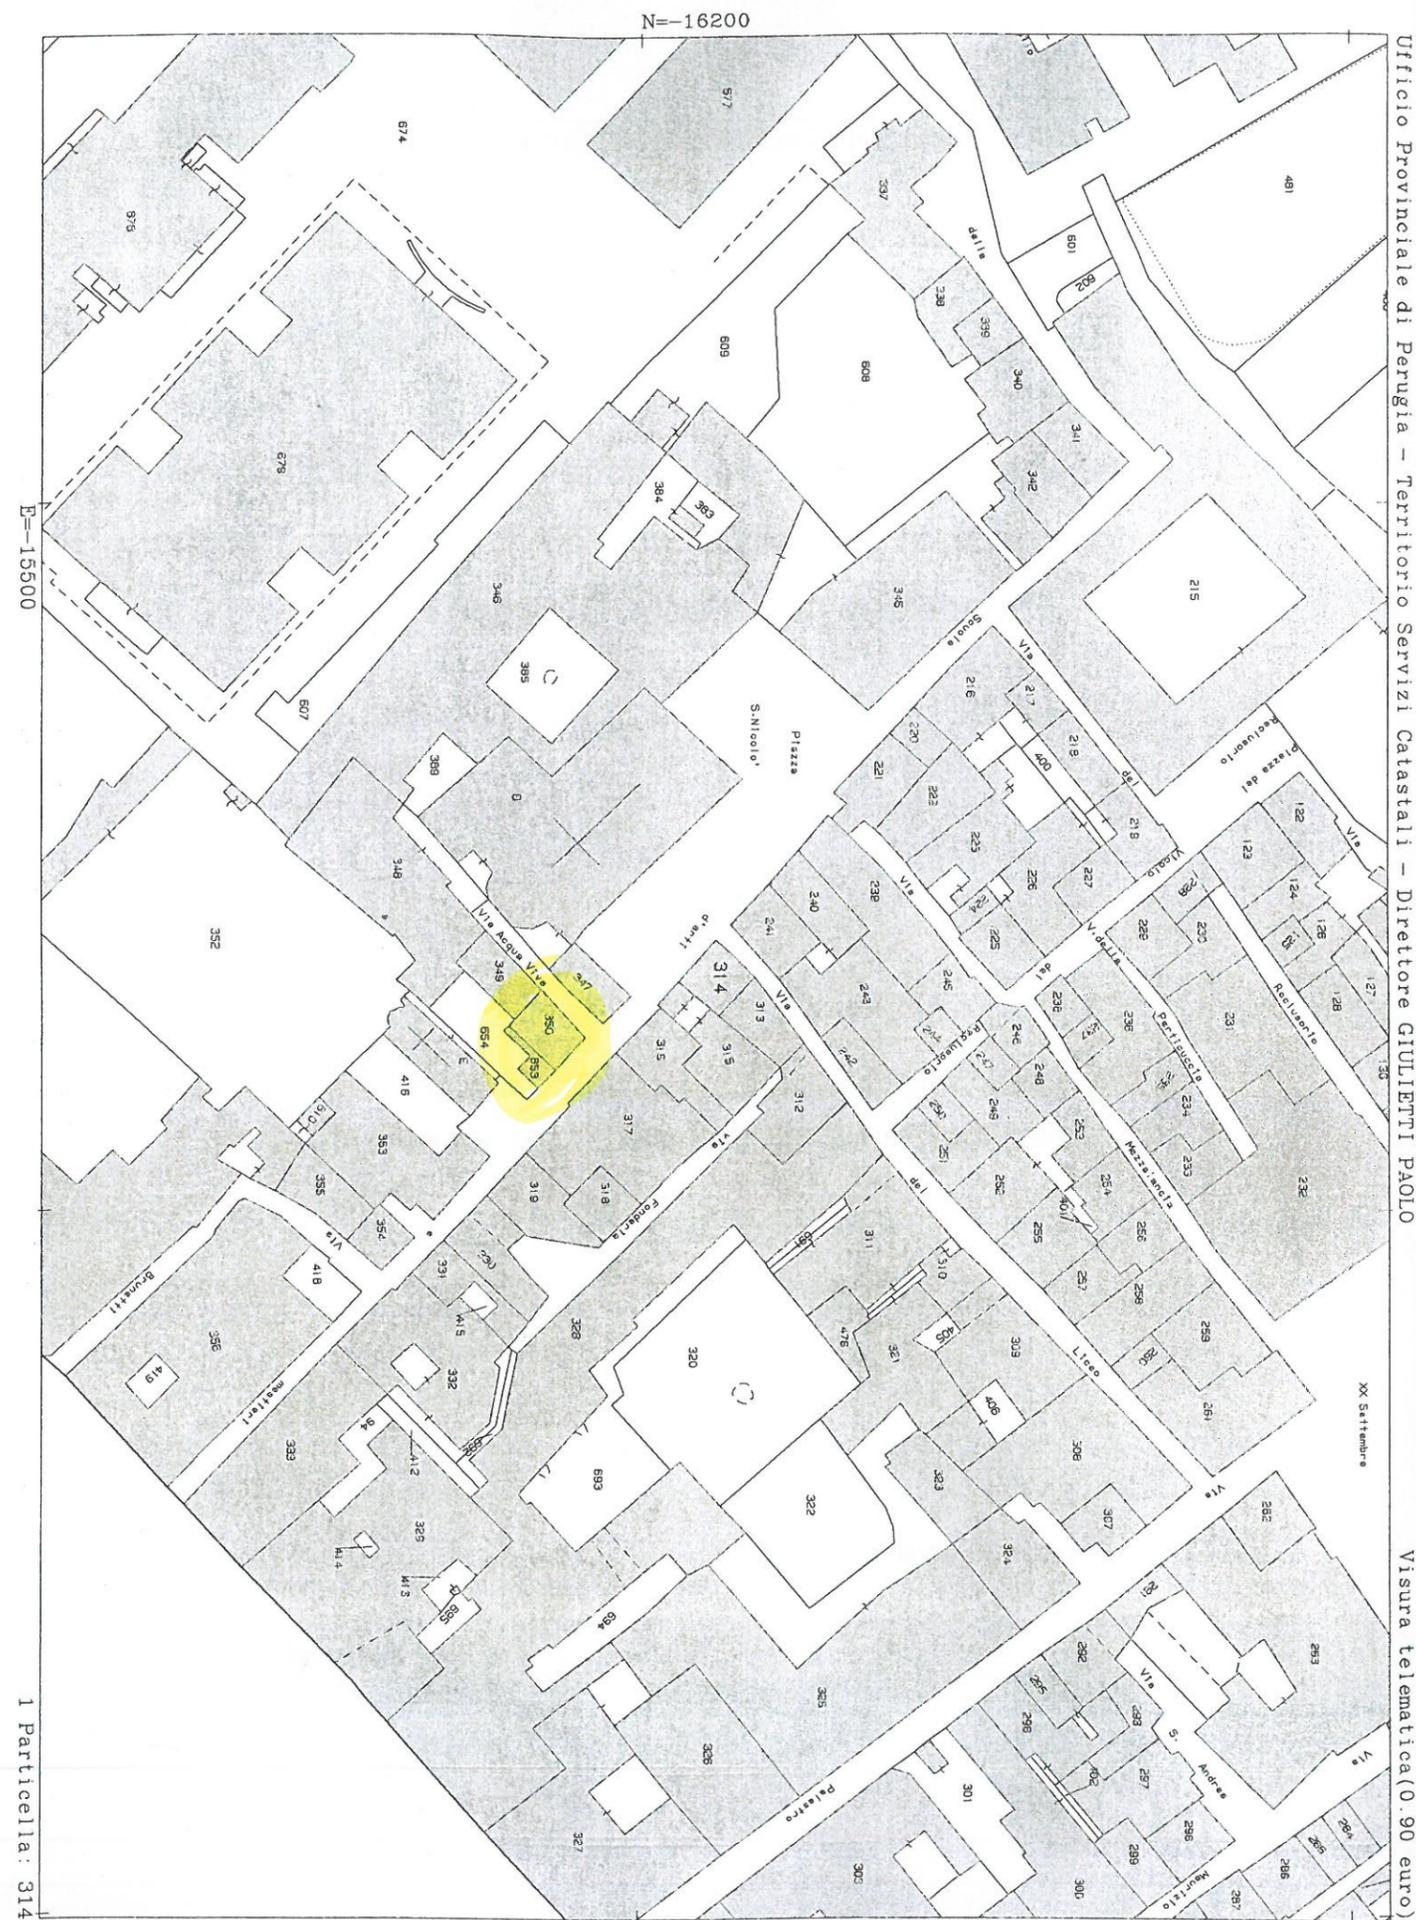

Comune: FOLIGNO
Foglio: 155


Scala originale: 1:1000
Dimensione cornice: 267.000 x 189.000 metri

14-Mar-2014 18:30
Prot. n. T244604/2014

I Particella: 314

Ufficio Provinciale di Perugia - Territorio Servizi Catastali - Direttore GIULIETTI PAOLO

Visura telematica (0,90 euro)

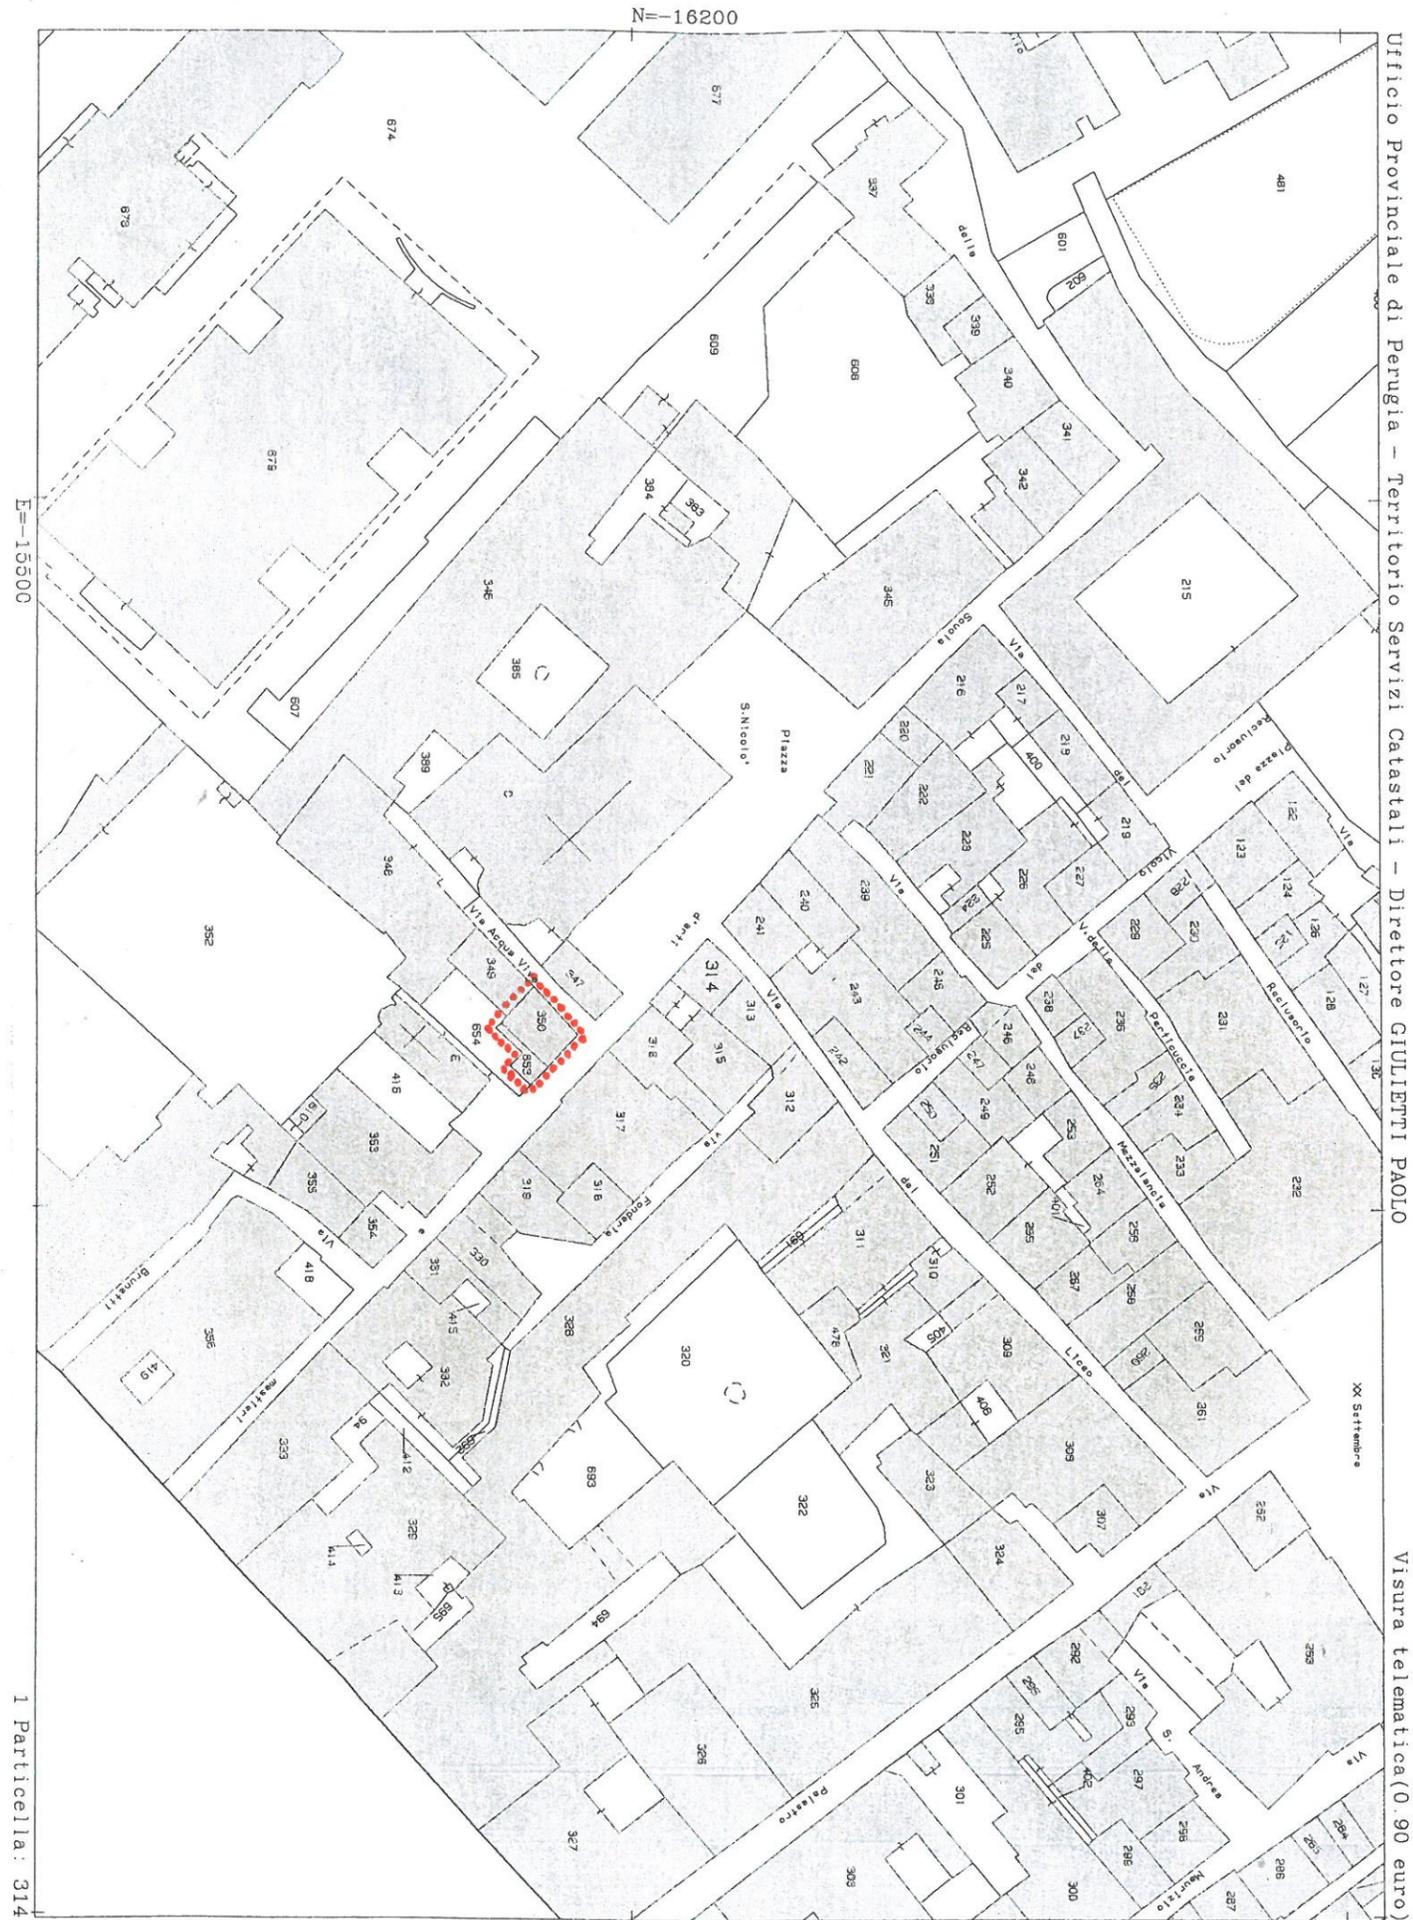

Comune: FOLIGNO
Foglio: 155

Scala originale: 1:1000
Dimensione cornice: 267.000 x 189.000 metri

14-Mar-2014 18:30
Prot. n. T244604/2014

I Particella: 314

Ufficio Provinciale di Perugia - Territorio Servizi Catastali - Direttore GIULIETTI PAOLO

Visura telematica (0,90 euro)

SIMBOLOGIA **PERIMETRO DEL PIANO ATTUATIVO**