

Franco Folignoli Architetto

Via Mazzini n° 119, Foligno Tel.e Fax 0742/340544, franco.folignoli@archiworldPEC.it

Piano attuativo per la ricostruzione di parte di edificio nel
centro storico, in Via della Scuola d'Arti e Mestieri, Foligno.


Proprietario richiedente: Di Biagio Remo.

PLANIMETRIA GENERALE DI INQUADRAMENTO DELL'AREA NEL CONTESTO
CON L'ALTEZZA E IL NUMERO DEI PIANI DEGLI EDIFICI
ESTERNI AL PERIMETRO DEL PIANO ATTUATIVO E
QUOTE PLANOALTIMETRICHE .

(Estrazione dal rilievo areofotogrammetrico del centro storico
di Foligno in scala 1:500)

Foligno 30 aprile 2014

Arch. Franco Folignoli

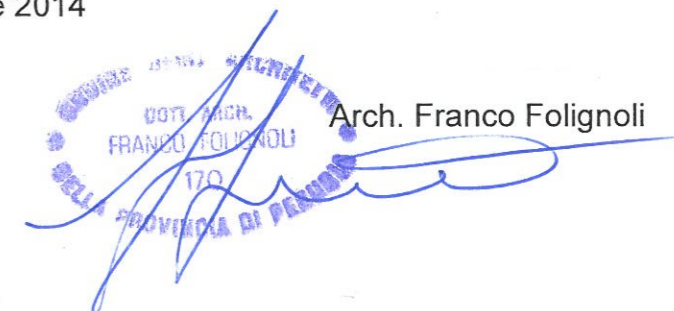

Estratto del RILIEVO AREOFOTOGRAMMETRICO del CENTRO STORICO di Foligno.

Quote altimetriche del suolo.

Quote altimetriche degli edifici.

1,2,3,N : Numero dei piani degli edifici circostanti.

