Franco Folignoli Architetto
Via Mazzini n° 119, Foligno Tel.e Fax 0742/340544, franco.folignoli@ archiworldPEC.it

Piano attuativo per la ricostruzione di parte di edificio nel centro storico, in Via della Scuola d'Arti e Mestieri, Foligno.
Proprietario richiedente: Di Biagio Remo.

RAPPRESENTAZIONE PLANIMETRICA DELLA RETE TECNOLOGICA DELL' ACQUEDOTTO PUBBLICO , RETE IDRICA .

Foligno 06 maggio 2014

Arch. Franco Folignoli

ORDINE DEGLI ARCHITETTI DELLA PROVINCIA DI PERUGIA
FRANCO FOLIGNOLI
170

SEZIONE TIPO RETE IDRICA

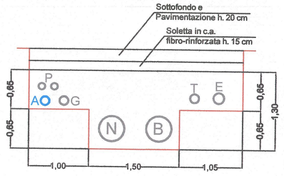

LEGENDA
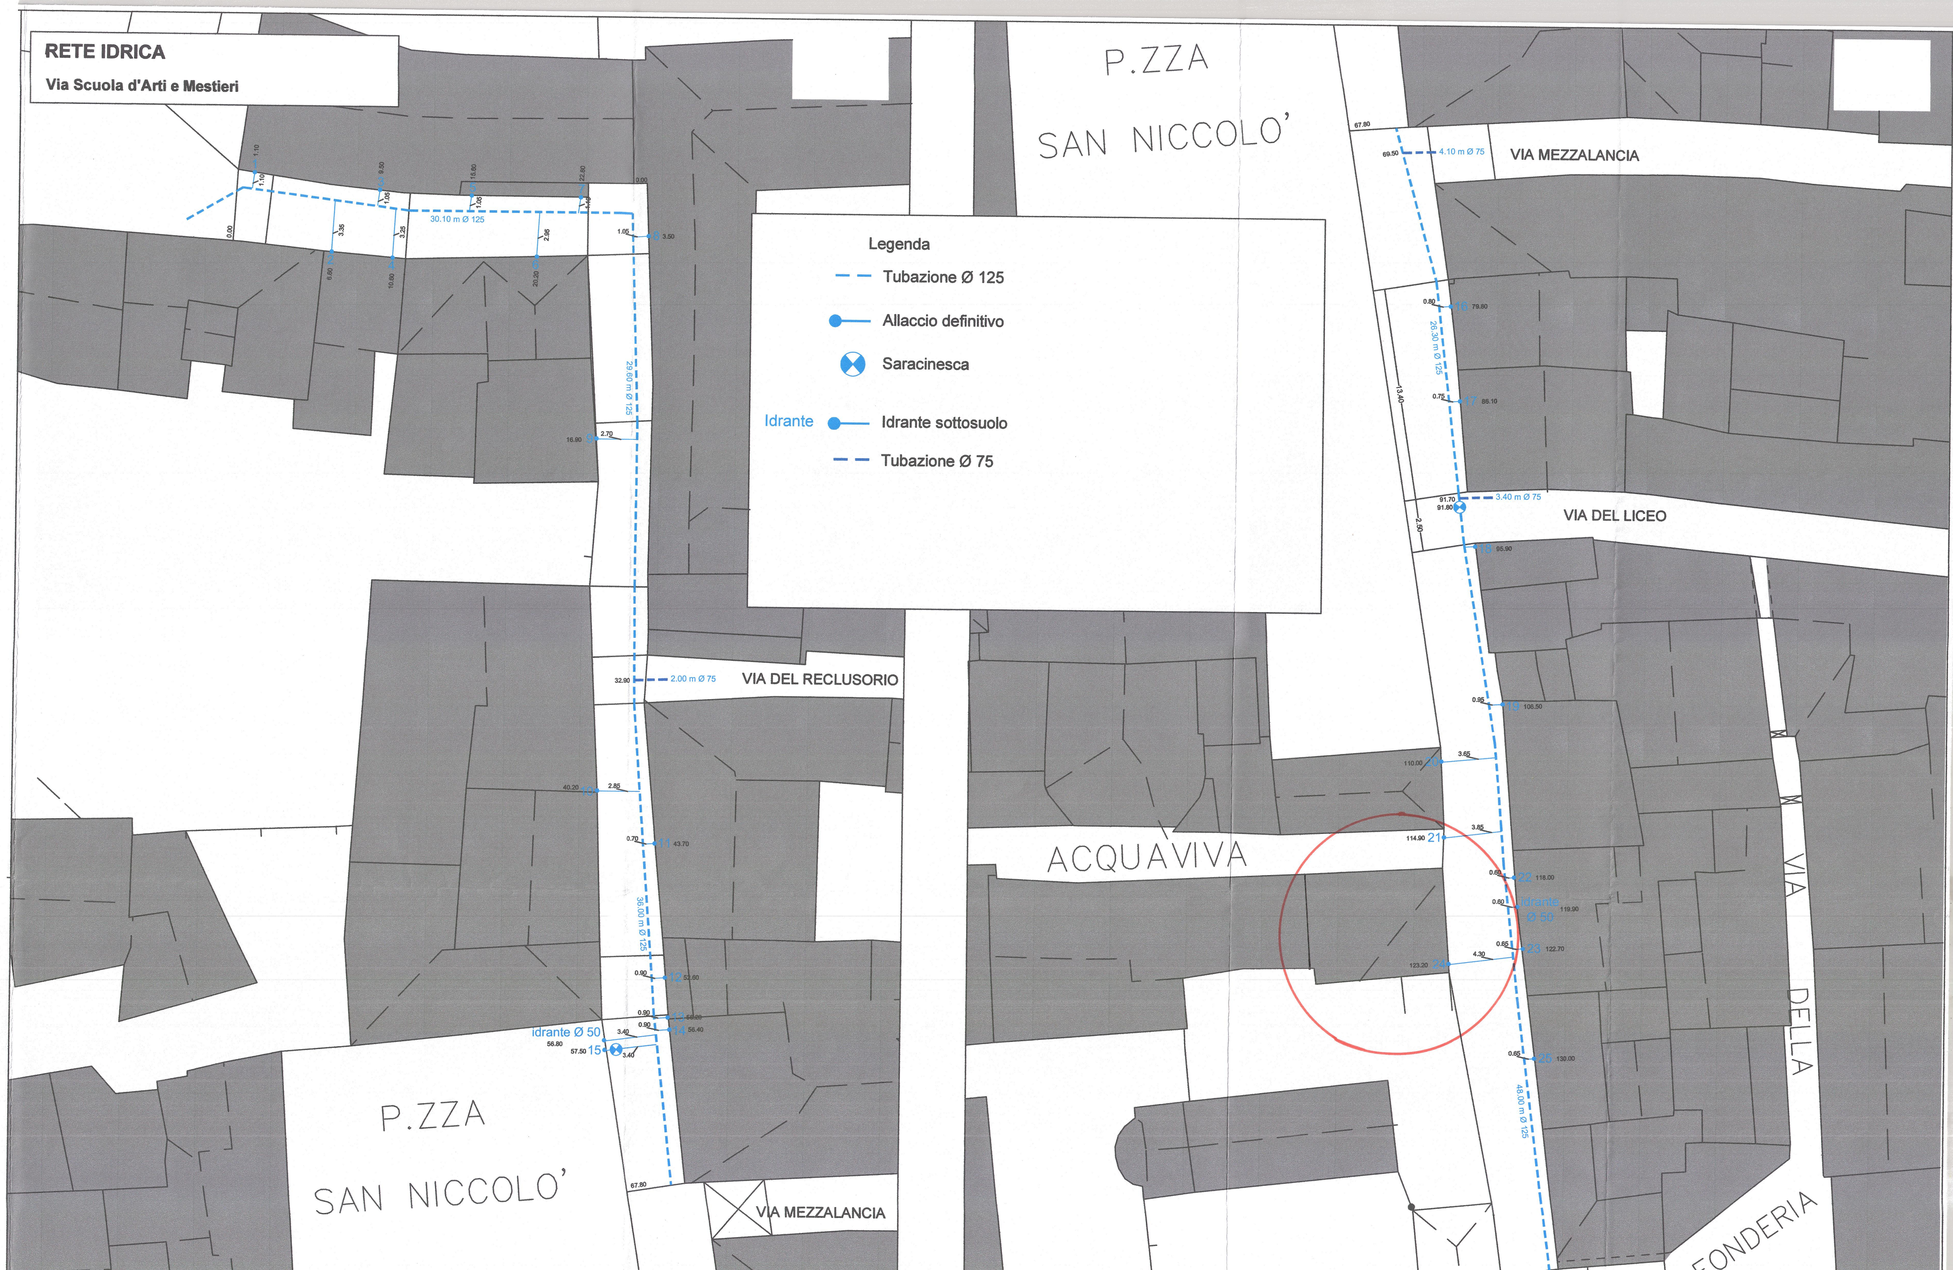
- (B) Tubazione acque bianche
- (N) Tubazione acque nere
- (E) Tubazione rete Enel Ø 160
- (T) Tubazione rete Telecom Ø 125
- (A) Tubazione rete Idrica Ø 125
- (G) Tubazione Gasdotto Ø 125
- (P) Tubazione pubblica illuminazione Ø 90