


**SIMBOLOGIA**

- Superficie della particella n°653 per ricostruire.
- Individuazione della parte di edificio diruta e mancante.

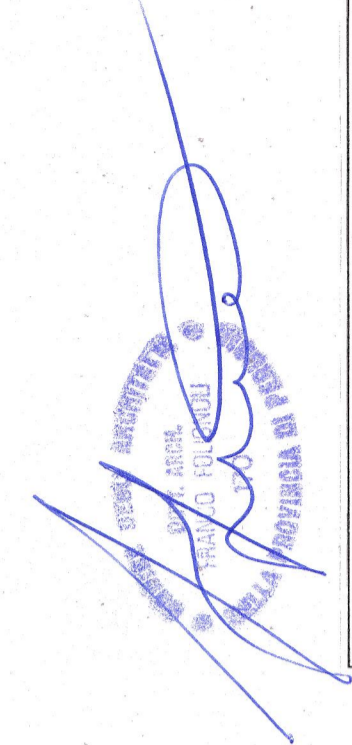

COMUNE DI FOLIGNO	
Piano attuativo per la ricostruzione di una parte diruta dell'edificio privato in Via della Scuola d'Arti e Mestieri nel centro storico di Foligno	
TAVOLA <b>1</b>	RILIEVO DELLO STATO ATTUALE PIANTE AI VARI LIVELLI PLANIMETRIA CON DISTACCHI
Il Proprietario richiedente: Di Biagio Remo	SCALA 1:50
Il Progettista architettonico: Arch. Franco Folignoli	
Data 22 Marzo 2014	Aggiornamenti

PIANTA DELLA COPERTURA  
-SCALA 1:100-

PIANTA DEL PIANO SECONDO

PIANTA DEL PIANO PRIMO