

Franco Folignoli Architetto

Via Mazzini n° 119, Foligno Tel.e Fax 0742/340544, franco.folignoli@ archiworldPEC.it

Piano attuativo per la ricostruzione di parte di edificio nel
centro storico, in Via della Scuola d'Arti e Mestieri, Foligno.


Proprietario richiedente: Di Biagio Remo.

ALLEGATO ALLA DOCUMENTAZIONE FOTOGRAFICA:
INDICAZIONE PLANIMETRICA DEI CONI VISUALI
DI RIPRESA FOTOGRAFICA. Scala 1.100.

Foligno 30 aprile 2014

Arch. Franco Folignoli



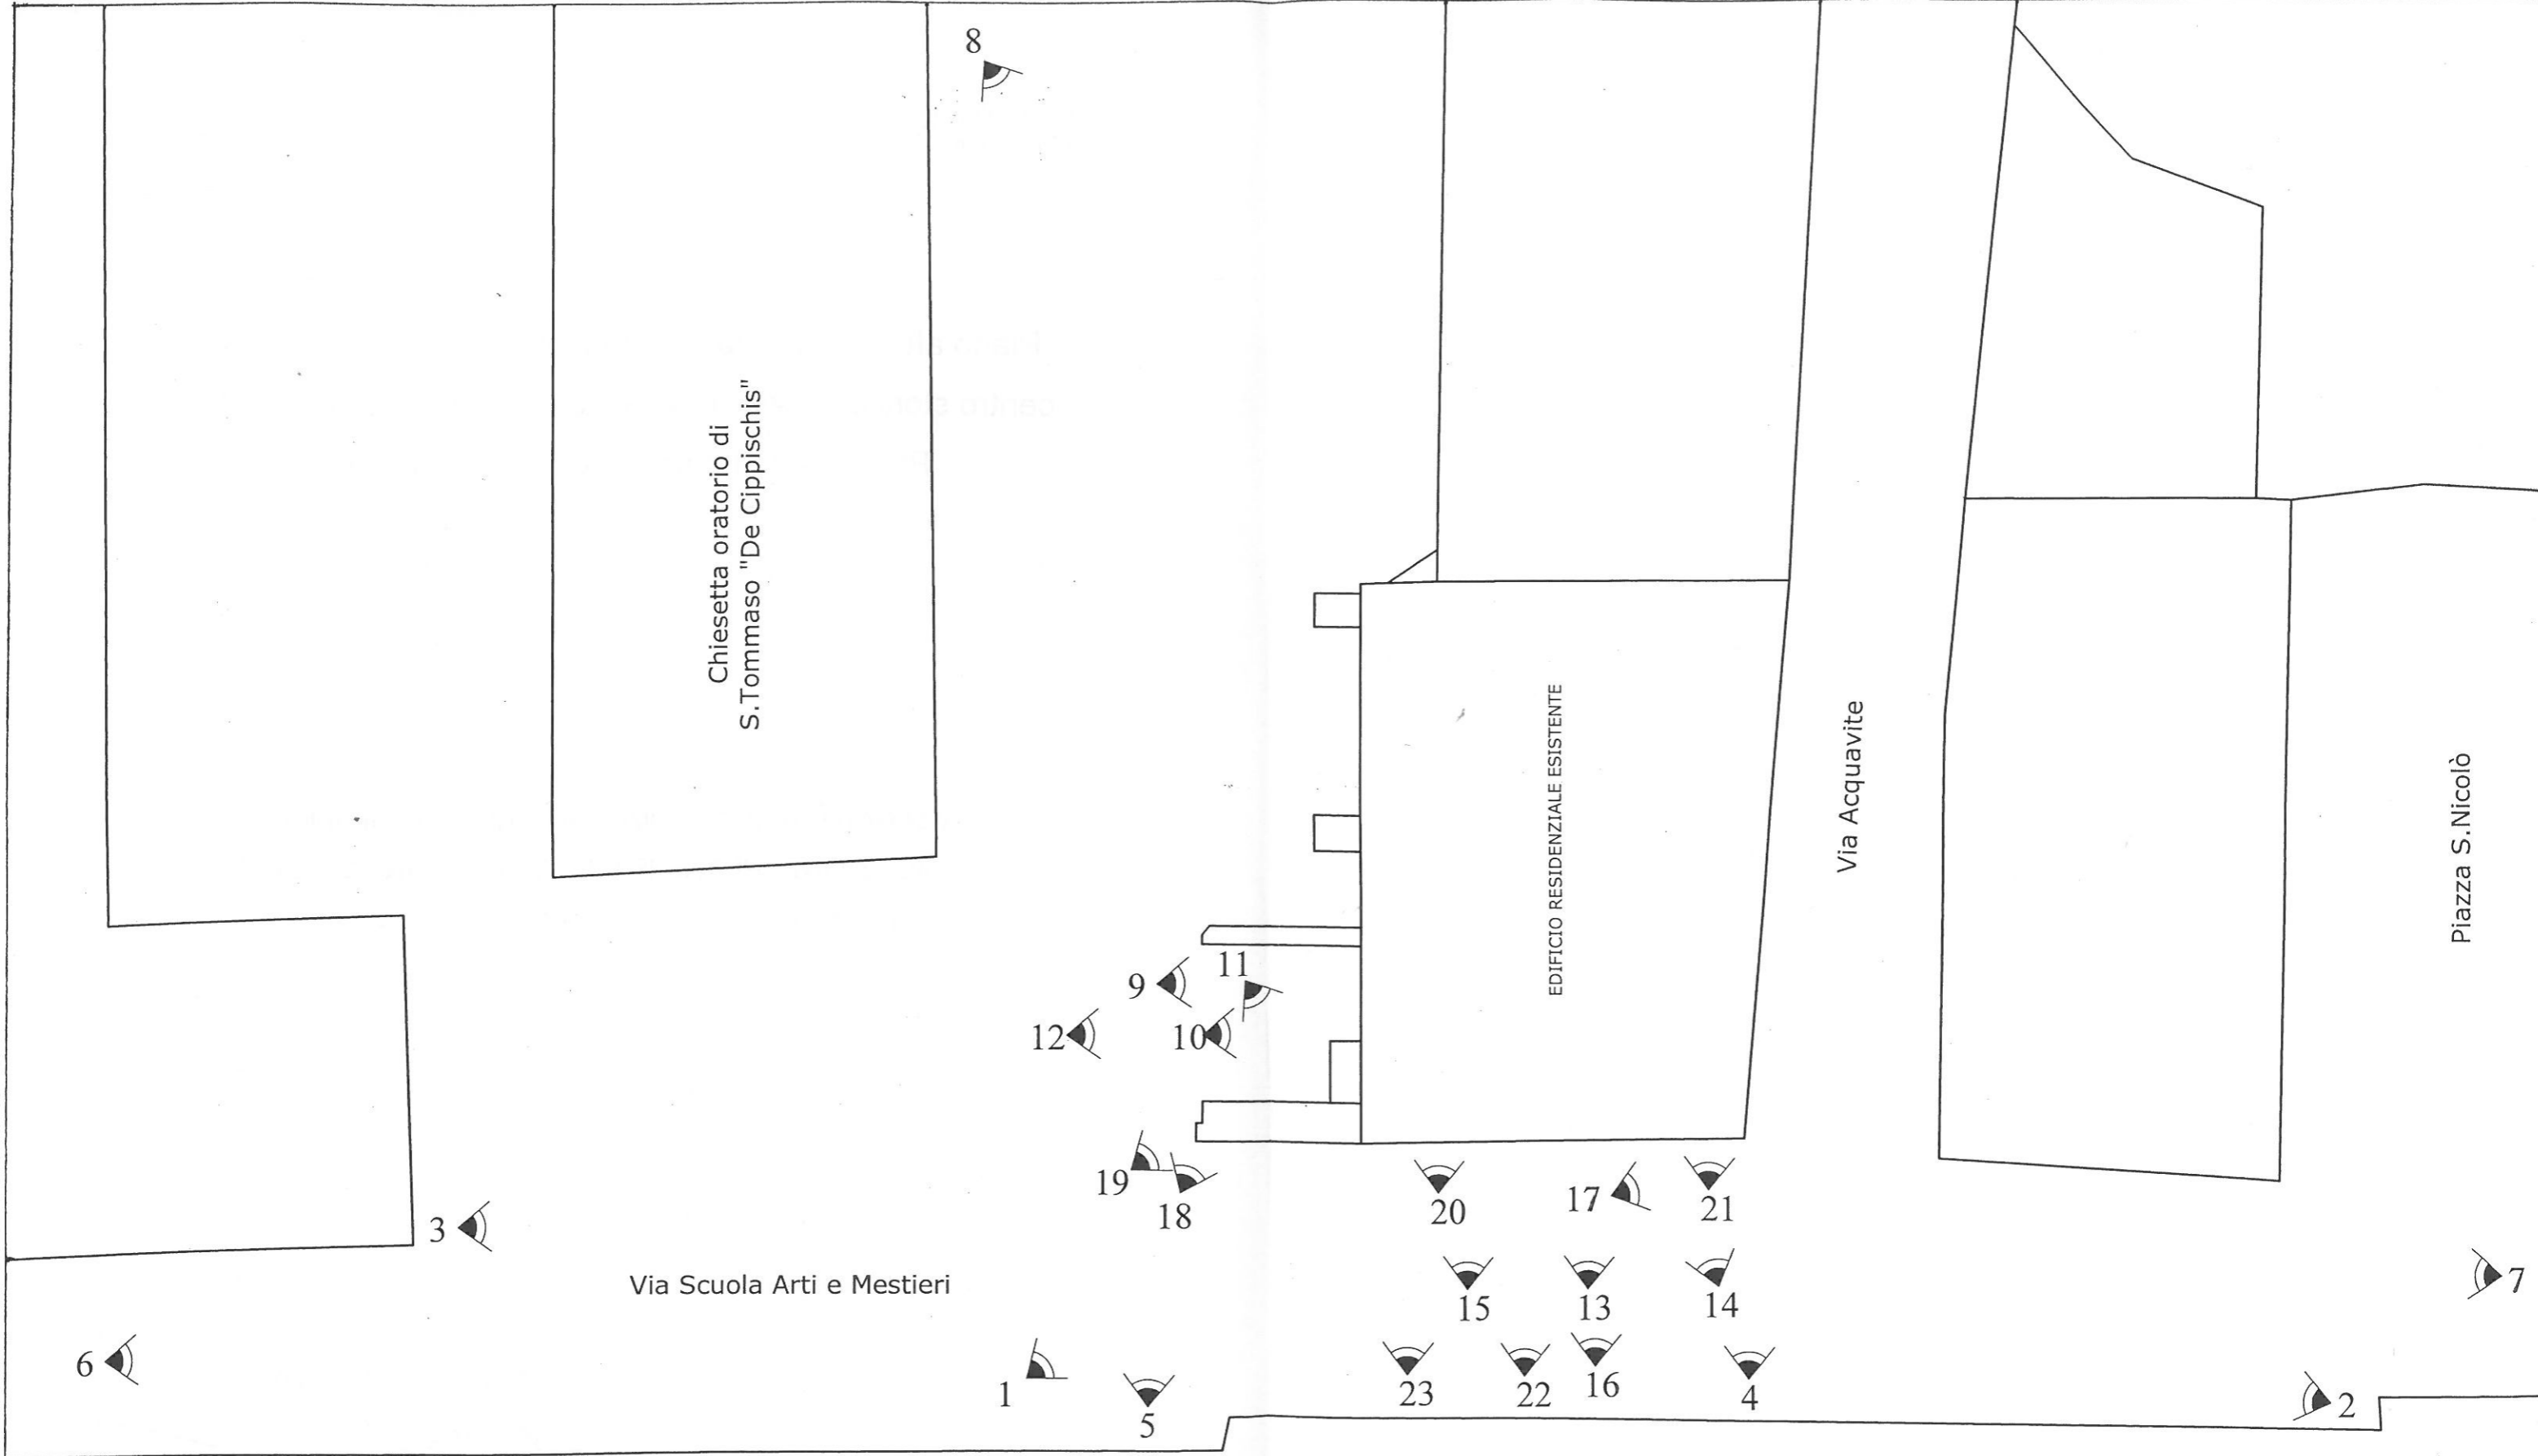

INDICAZIONE PLANIMETRICA DEI CONI VISUALI DI RIPRESA FOTOGRAFICA. Scala 1:100