


LEGENDA	
	PLAFONERA FLUORESCENTE CON CORPO E SCHERMO IN PVC AUTOESTINGUENTE. GRADO DI PROTEZIONE IP65 - es. 1x36W DATI TECNICI: POTENZA 36W, DIM. 26x120mm, TB, T. COL. 2700/6000, G13, EFF. LUMINOSA 93 lm/lx
	PLAFONERA DI EMERGENZA AUTOALIMENTATA S.E. (SOLO EMERGENZA), ACCUMULATORI AL NICd, AUTONOMIA MINIMA 1 ORA CON RICARICA IN 12 ORE - GRADO DI PROTEZIONE IP65 PREDISPOSTA PER UN SISTEMA DI SUPERVISIONE TIPO OVA DABDO O EQUIVALENTE
	SCATOLA DI DERIVAZIONE STAGNA IN PVC AUTOESTINGUENTE IP55
	TUBAZIONE RIGIDA IN VISTA IN PVC AUTOESTINGUENTE SERIE PESANTE CON RACCORDI E ACCESSORI IP55
	CONDUTTURA ASCENDENTE - DISCENDENTE - PASSANTE
	QUADRO ELETTRICO GENERALE
	POZZETTO 40x40cm CON CHIUSINO CARRABILE
	TUBAZIONE PVC DOPPIA PARETE #90mm
	POZZETTO CARRABILE IN CEMENTO CON CHIUSINO IN GHISA - PICOCHETTO DI TERRA - COLLEGAMENTO EQUIPOTENZIALE - NODO EQUIPOTENZIALE
	APPARECCHIO DI ILLUMINAZIONE A LUCE DIRETTA, FINALIZZATO ALL'IMPIEGO DI SORGENTI LUMINOSE A LED CON OTTICA STRADALE. INSTALLAZIONE A PARETE. TIPO IGUZZINI DELPHI BF18 98x11W NEUTRAL WHITE
	APPARECCHIO DI ILLUMINAZIONE A LUCE DIRETTA, FINALIZZATO ALL'IMPIEGO DI SORGENTI LUMINOSE A LED CON OTTICA STRADALE. INSTALLAZIONE TESTAPALO. TIPO IGUZZINI DELPHI BF18 98x11W NEUTRAL WHITE
	CORPO ILLUMINANTE DA INCASSO, TIPO DISANO BOX 2 FL. 1x26W

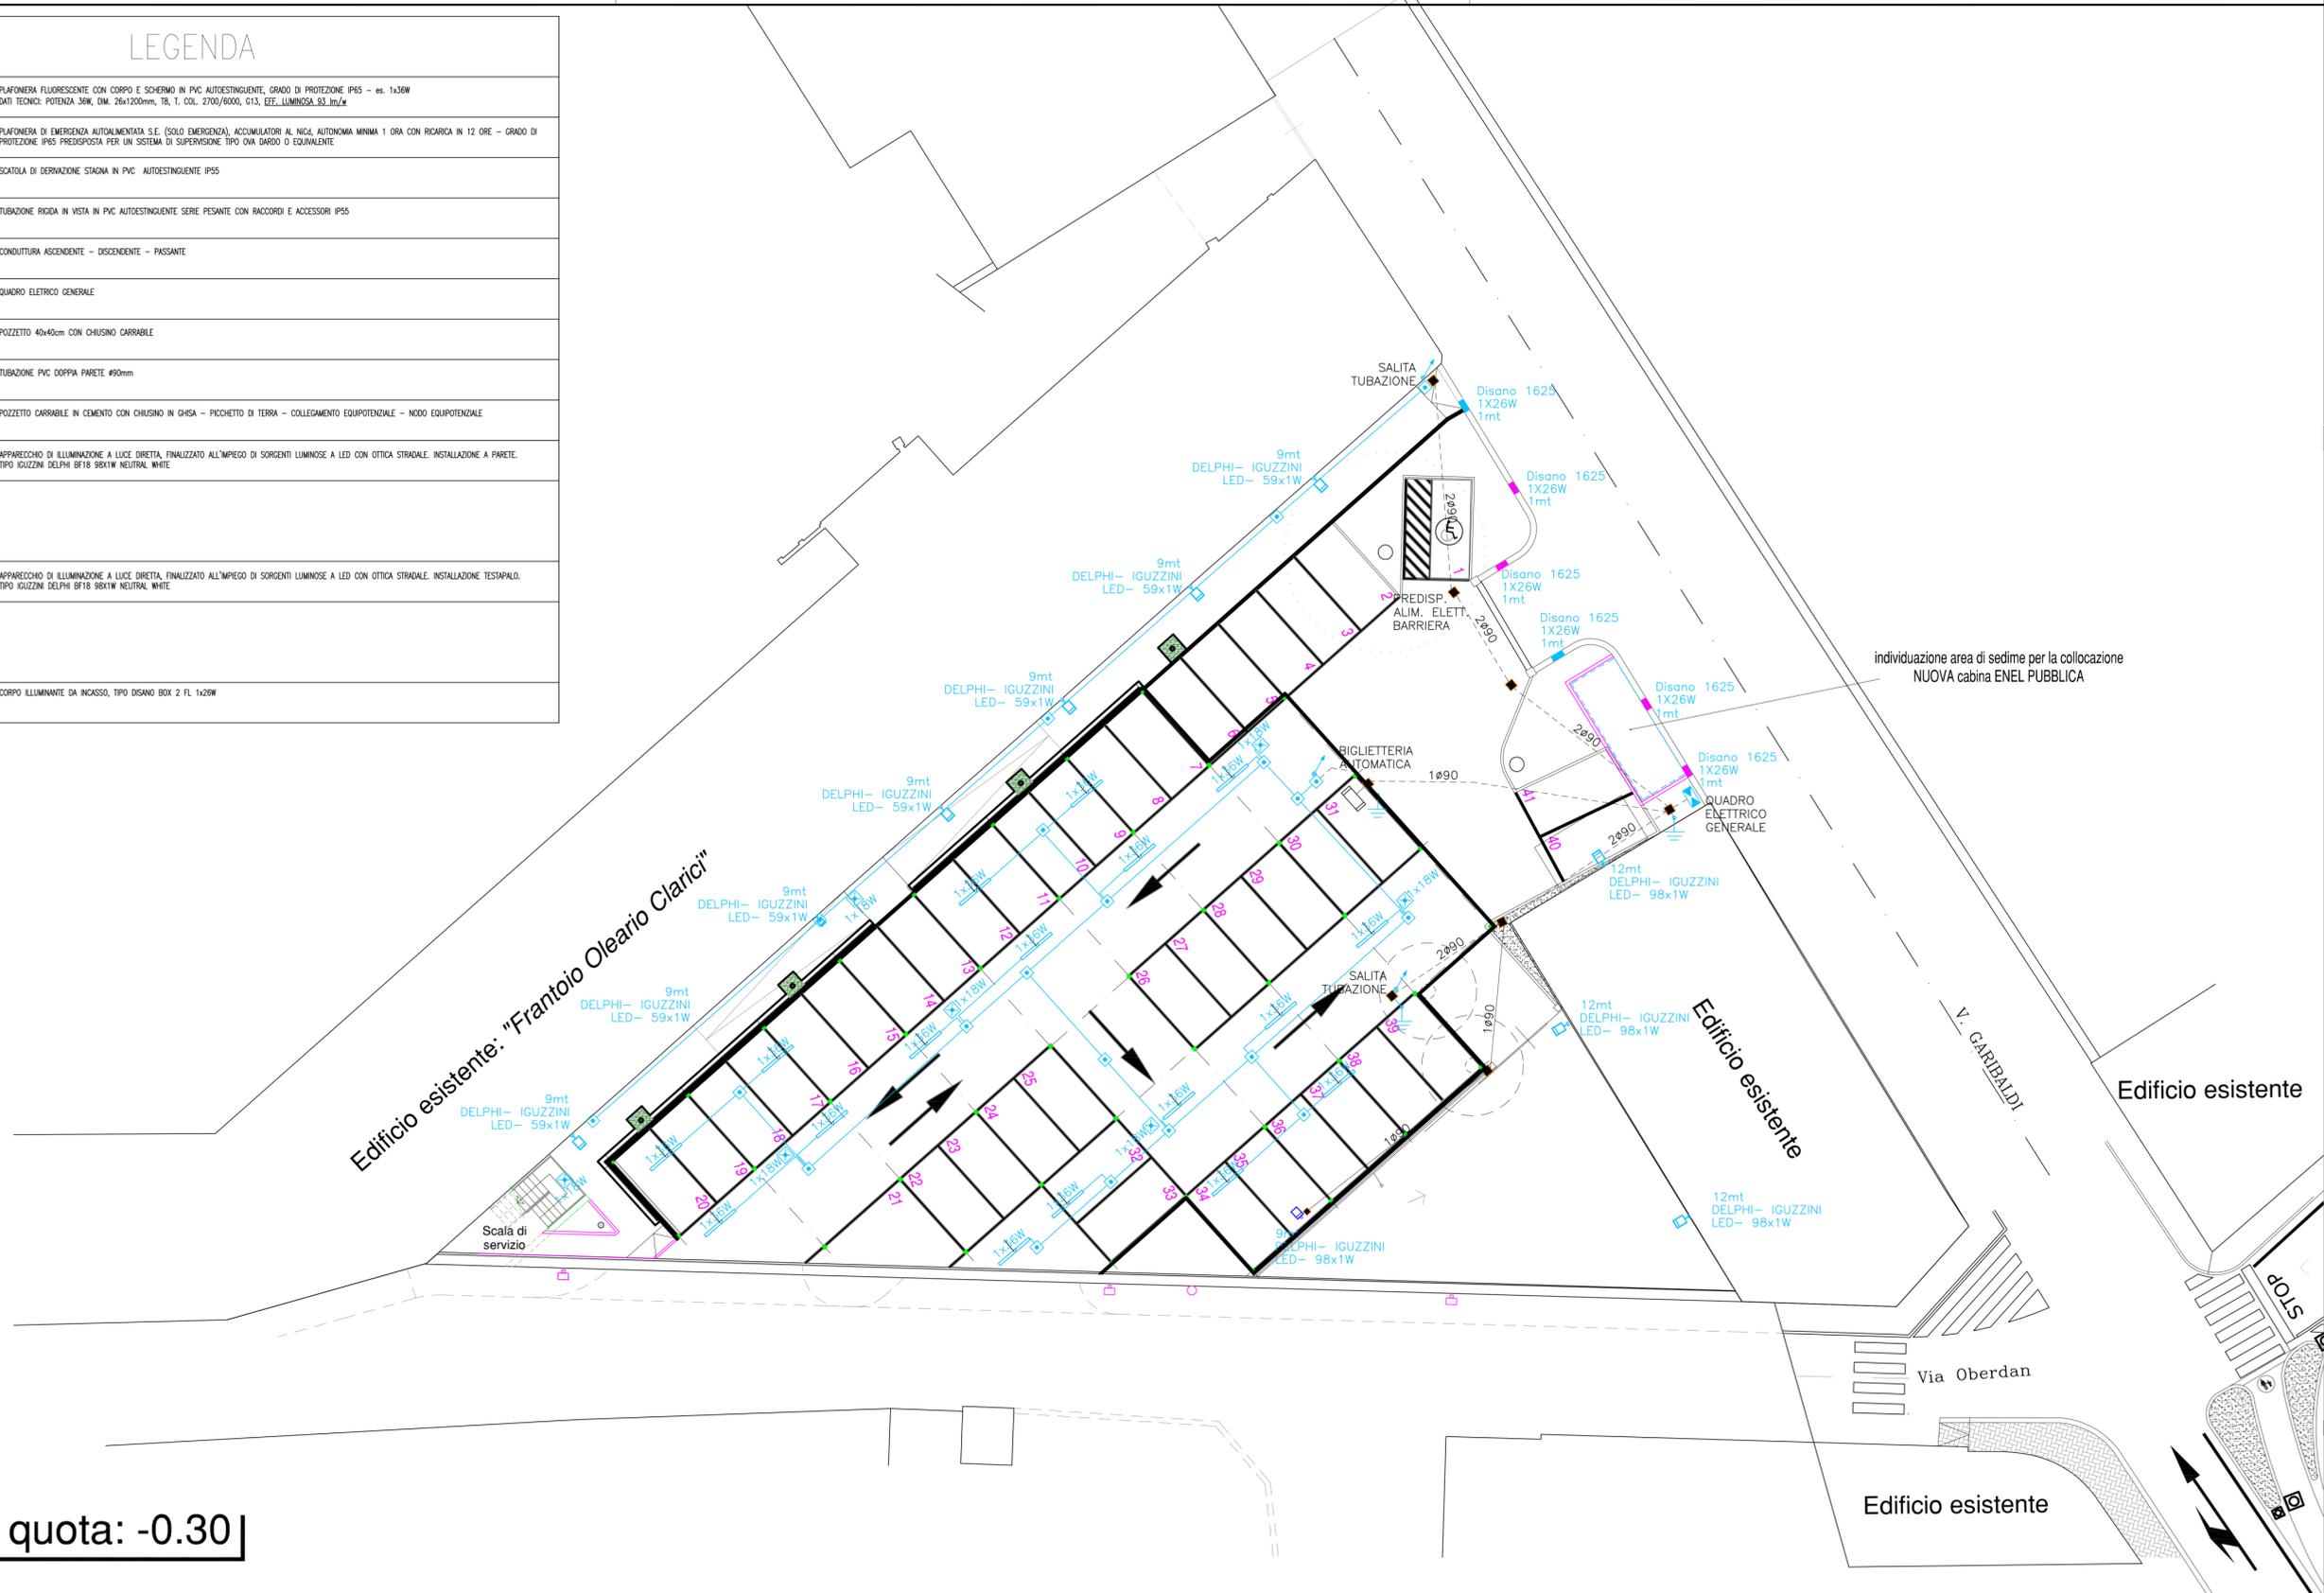

Pianta quota: -0.30

Scala: 1:200



COMUNE DI FOLIGNO
PROVINCIA DI PERUGIA



PIANO ATTUATIVO DI INIZIATIVA MISTA PER LA REALIZZAZIONE DI UN PARCHEGGIO PRIVATO AD USO PUBBLICO NEL CENTRO STORICO DEL COMUNE DI FOLIGNO

PROPRIETA': CLARICI PIER DOMENICO

PROGETTO
NUOVO PARCHEGGIO
SCHEMA PLANIMETRICO IMPIANTO
D'ILLUMINAZIONE QUOTA -0.30

Progetto:
ING. CRISPOLDO NALLI

ottobre 2014

Agg. Data:	Descrizione	Scala:
		Disegno
		Protocollo n.
		Ident. FILE

1P
Tavola n.