

Comune di Foligno

ROCCA DI CAPODACQUA
PIANO DI RECUPERO PER LA RICOSTRUZIONE DI
PORZIONI DI IMMOBILI PRESISTENTI

Comittente
ANTICA SARTORIA s.r.l
Via Stefan Andres n. 9, POSITANO 84017 (SA)

Progettista
Luciano BEDDINI - architetto
Riccardo VETTURINI - ingegnere

Titolo
STATO ATTUALE

Elaborato
PIANTA COPERTURE

Elaborato
04

Commissa 15002 File A1002-15002.DWG Rif. 23 Data APR.2015 Scala 1:100


Rev. 01 03 05
02 04 06

ARAUT
ENGINEERING

SEDE LEGALE: 06034 FOLIGNO, L.GO MARCHISIELLI 3/b TEL. 0742 358288 FAX 0742 359259 E-MAIL: posta@araut.it www.araut.it
SEDE OPERATIVA: 06034 FOLIGNO, CORSO CAVOUR 84 TEL. 0742 350701 FAX 0742 349587 E-MAIL: ingenium@araut.it www.ingenium.it

INGENIUM
società di ingegneria

LA DIFFUSIONE E RIPRODUZIONE, ANCHE PARZIALE DI QUESTA TAVOLA E' VIETATA A TERMINI DI LEGGE

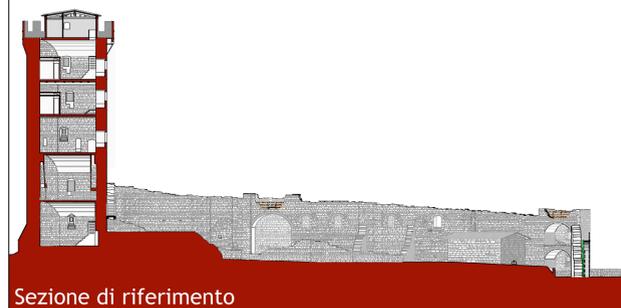

Sezione di riferimento

