

ROCCA DI CAPODACQUA
PIANO DI RECUPERO PER LA RICOSTRUZIONE DI
PORZIONI DI IMMOBILI PREESISTENTI

Committente
ANTICA SARTORIA s.r.l.
Via Stefan Andres n. 9, POSITANO 84017 (SA)

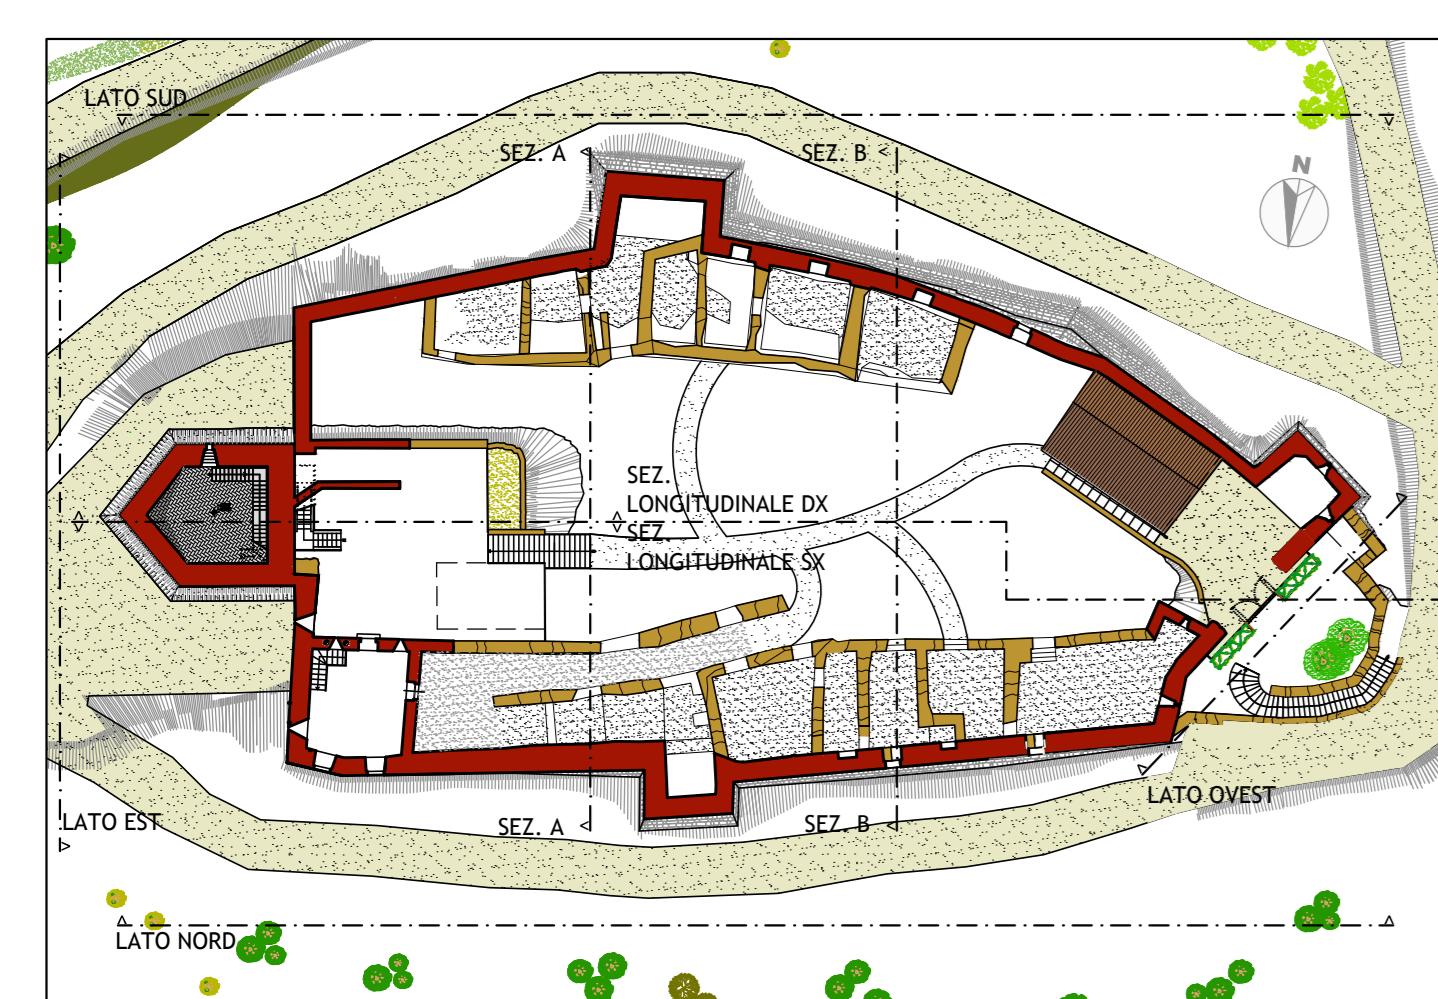
Progettista
Luciano BEDDINI - architetto
Riccardo VETTURINI - ingegnere

Titolo
STATO ATTUALE

Elaborato	SEZIONE LONGITUDINALE LATO DESTRO	Elaborato	
	e LATO SINISTRO		
Comessa	15002	File A1003-15002.DWG Rev. 23 Data APR.2015	
Rev.	01	03	05
	02	04	06

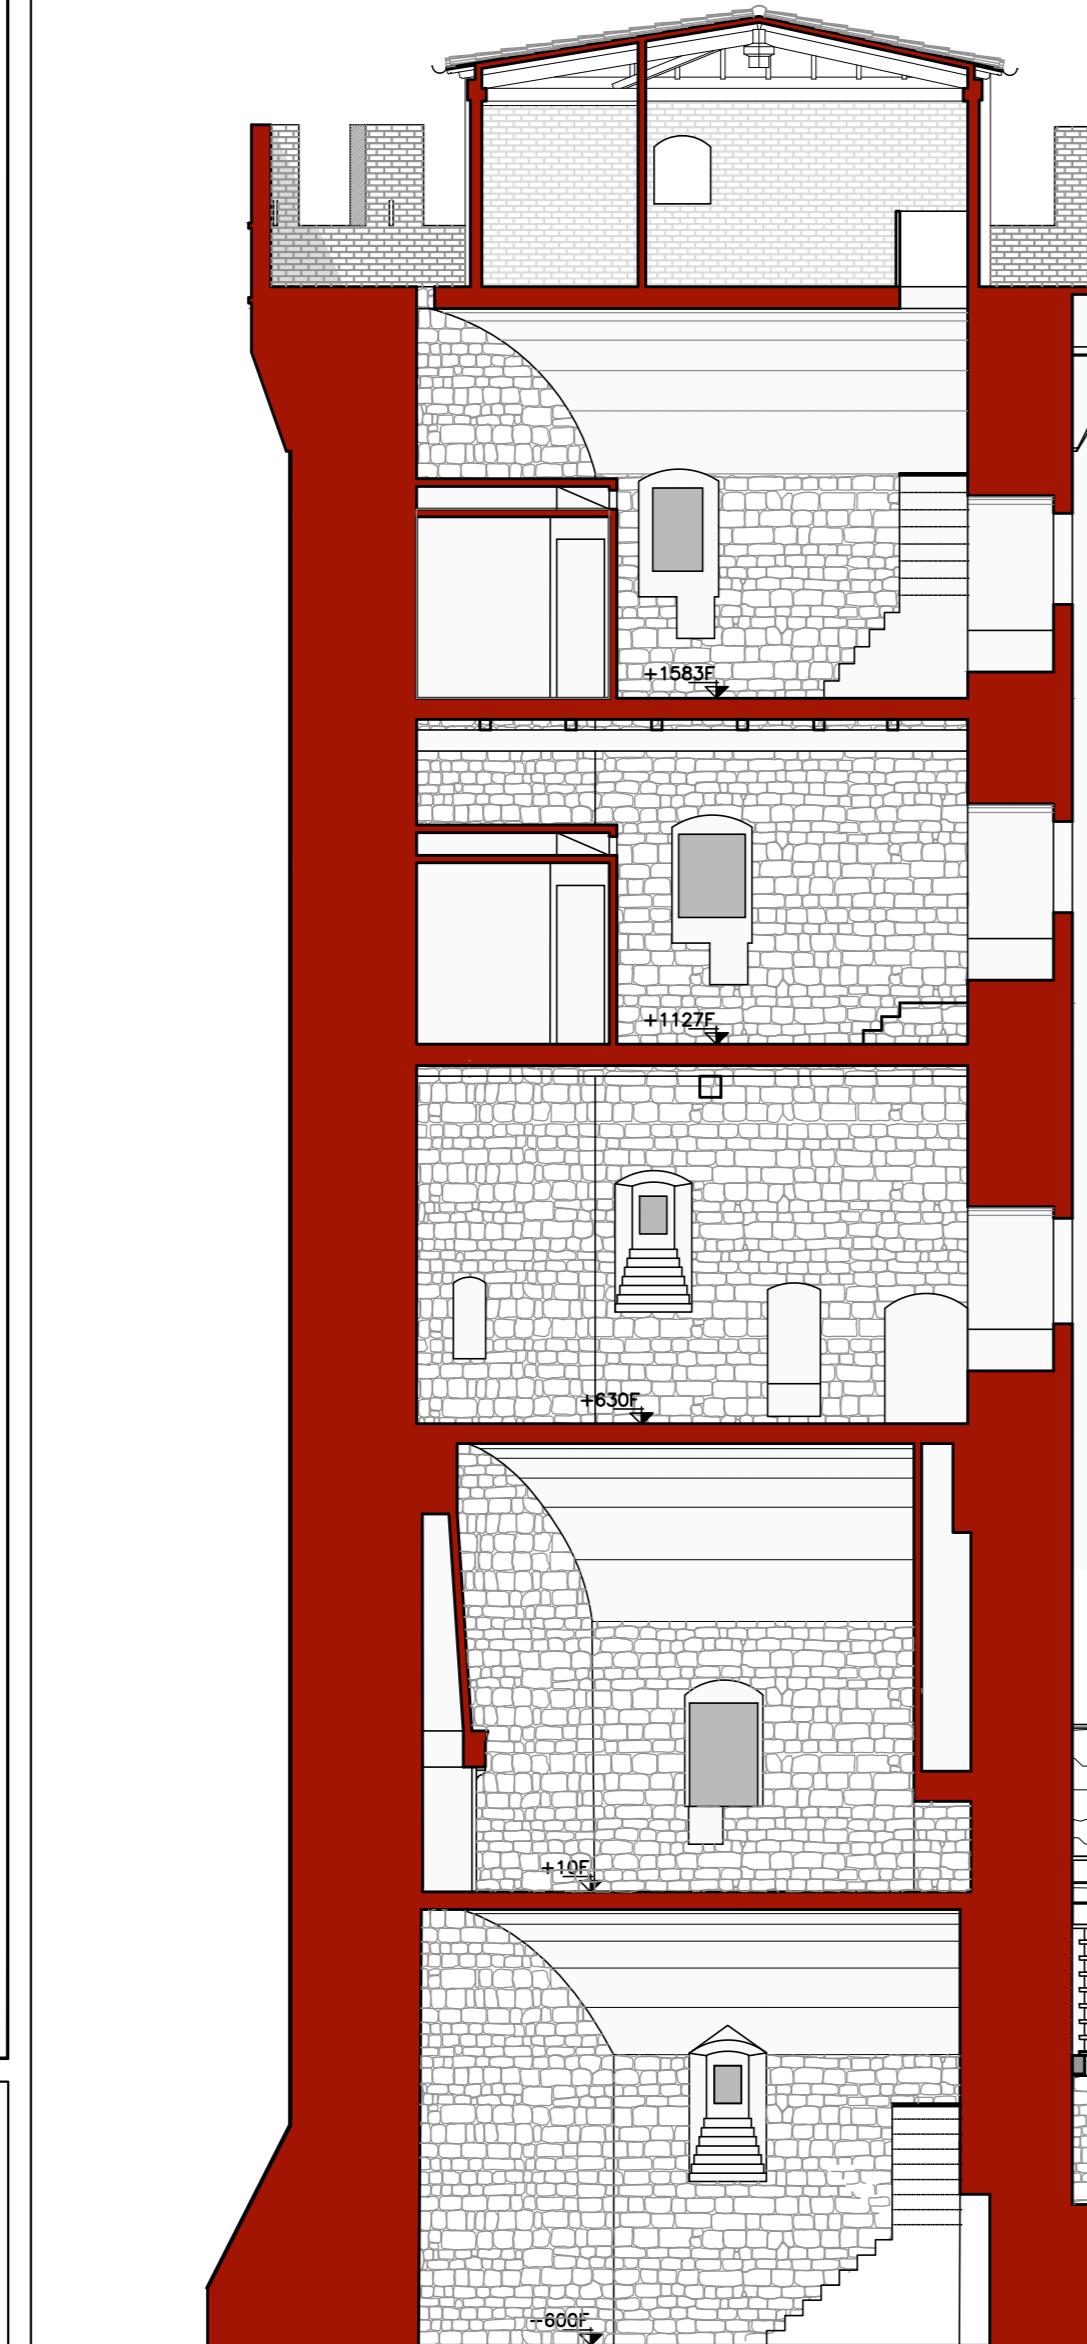
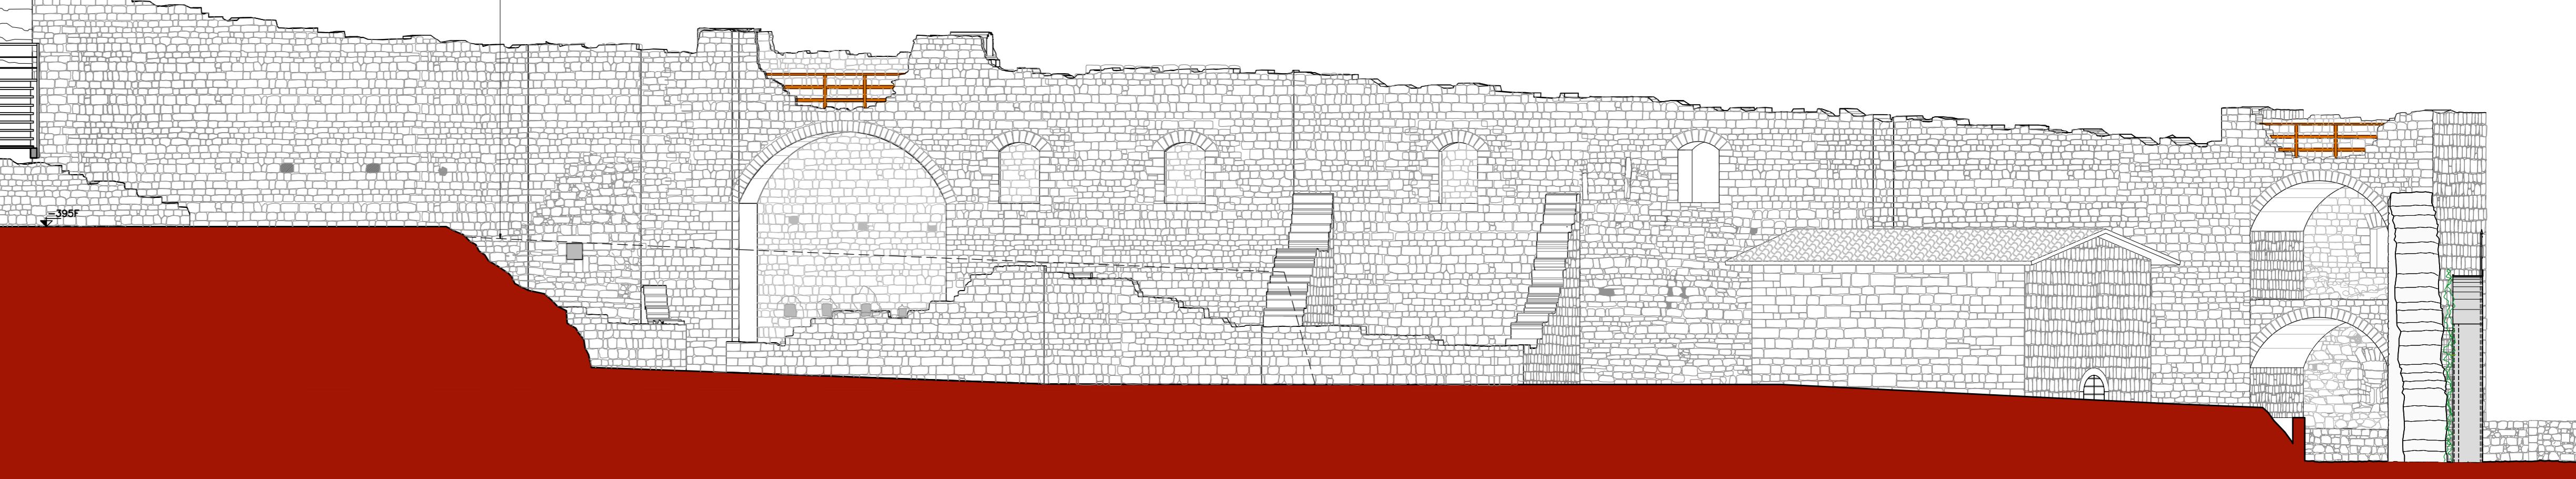
07

ARAUT
ENGINEERING
SEDE LEGALE: 06034 FOLIGNO, L.O. MARCHISIELI 3/b TEL. 0742 358288 FAX 0742 359299 E-MAIL: posta@araut.it www.araut.it
SEDE OPERATIVA: 06034 FOLIGNO, CORSO CAVOUR 64 TEL. 0742 350701 FAX 0742 345887 E-MAIL: ingenium@mail.com www.ingenium.it
LA DIFFUSIONE E' RIPRODUZIONE, ANCHE PARZIALE DI QUESTA TAVOLA E' VIETATA A TERMINI DI LEGGE

INGENIUM
società di ingegneria

Planimetria di riferimento

SEZIONE LONGITUDINALE LATO DESTRO

PROFILO ORIGINARIO TERRAPIENO
ANTE 1973

SEZIONE LONGITUDINALE LATO SINISTRO

PROFILO ORIGINARIO TERRAPIENO
ANTE 1973