

ROCCA DI CAPODACQUA
PIANO DI RECUPERO PER LA RICOSTRUZIONE DI
PORZIONI DI IMMOBILI PREESISTENTI

Committente
ANTICA SARTORIA s.r.l
Via Stefan Andres n. 9, POSITANO 84017 (SA)

Progettista
Luciano BEDDINI - architetto
Riccardo VETTURINI - ingegnere

Titolo
STATO DI PROGETTO

Elaborato
**DISTRIBUZIONE PLANIMETRICA
LINEA GAS E FOGNATURE**

Elaborato
13

Commessa 15002 File A1016-15002.DWG Rif. 23 Data APR.2015 Scala 1:100


Rev. 01 03 05
02 04 06

ARAUT
ENGINEERING


SEDE LEGALE: 06034 FOLIGNO, L.GO MARCHISIELLI 3/b TEL. 0742 358288 FAX 0742 359259 E-MAIL: posta@araut.it www.araut.it
SEDI OPERATIVE: 06034 FOLIGNO, CORSO CAVOUR 84 TEL. 0742 350701 FAX 0742 340587 E-MAIL: ingeniumsr@gmail.com www.ingeniumsr.it

INGENIUM
società di ingegneria


LA DIFFUSIONE E RIPRODUZIONE, ANCHE PARZIALE DI QUESTA TAVOLA E' VIETATA A TERMINI DI LEGGE

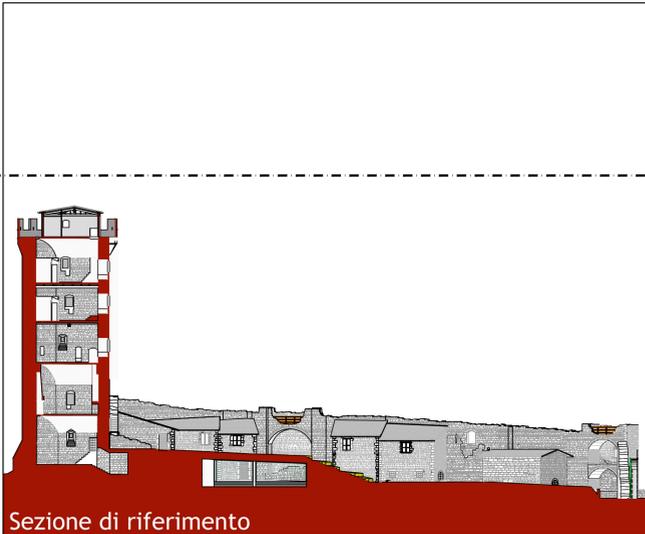


LEGENDA	
	FOGNATURA ACQUE NERE ESISTENTE
	FOGNATURA ACQUE BIANCHE ESISTENTE
	CONDOTTA DI SMALTIMENTO ACQUE NERE
	CONDOTTA DI SMALTIMENTO ACQUE METEORICHE
	TUBAZIONE GAS GPL
	POZZETTI DI RACCORDO ACQUE NERE
	POZZETTI DI RACCORDO ACQUE BIANCHE
	POZZETTI DI RACCORDO TUBAZIONE GAS GPL
	DISCENDENTI PLUVIALI
	RECAPITO ACQUE NERE ALLA FOGNATURA PUBBLICA ESISTENTE

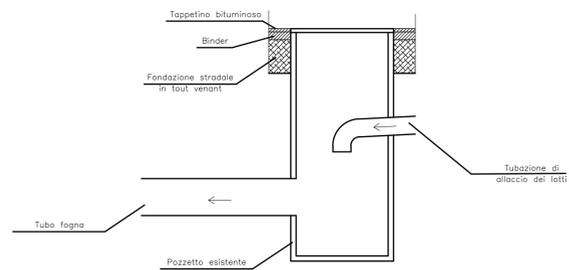

PARTICOLARE RECAPITO ACQUE NERE AL POZZETTO DELLA FOGNATURA PUBBLICA ESISTENTE

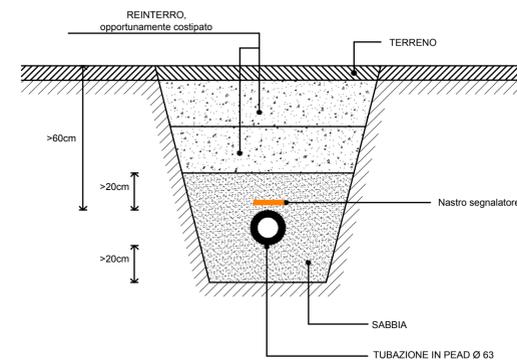

TUBAZIONE GAS GPL PARTICOLARE SCAVO

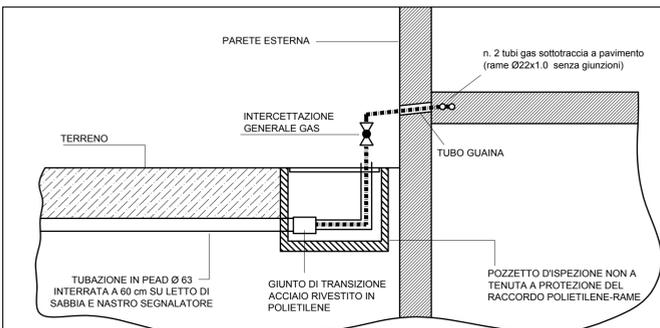

TUBAZIONE GAS GPL PARTICOLARE POZZETTO