


PLANIMETRIA AUDITORIUM

LEGENDA

PIANO TERRA - Q.ta 0.07:


INGRESSO PRINCIPALE DA
VIA FEDERICO PREZZI
ATRIO
GUARDAROBIA
CASSA
FOYER
AULA CONFERENZE/PROIEZIONI
AUDITORIUM
SERVIZI TECNOLOGICI
CAMERINI
SERVIZI IGIENICI CAMERINI
LOCALE PUBBLICO

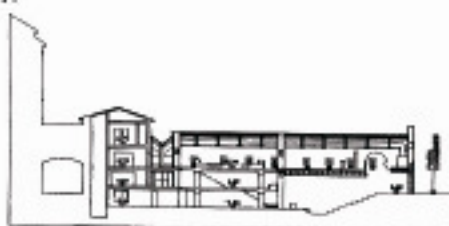

SEZIONE LONGITUDINALE SUT SERVIZI

PIANO INTERRATO - Q.ta -2.64:


ATRIO
SALA STAMPA
SERVIZI IGIENICI PUBBLICO

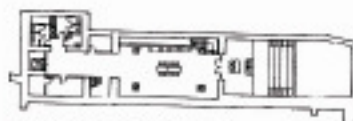

PIANO INTERRATO - Q.ta -2.64

PIANO PRIMO - Q.ta 2.77:

ATRIO
FOYER
BAR

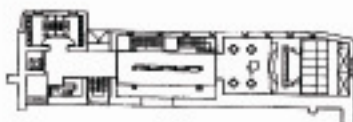


PIANO PRIMO - Q.ta 2.77

PIANO SECONDO - Q.ta 5.77:

ATRIO/ATTESA
UFFICIO
SERVIZIO IGIENICO UFFICI



PIANO SECONDO - Q.ta 5.77

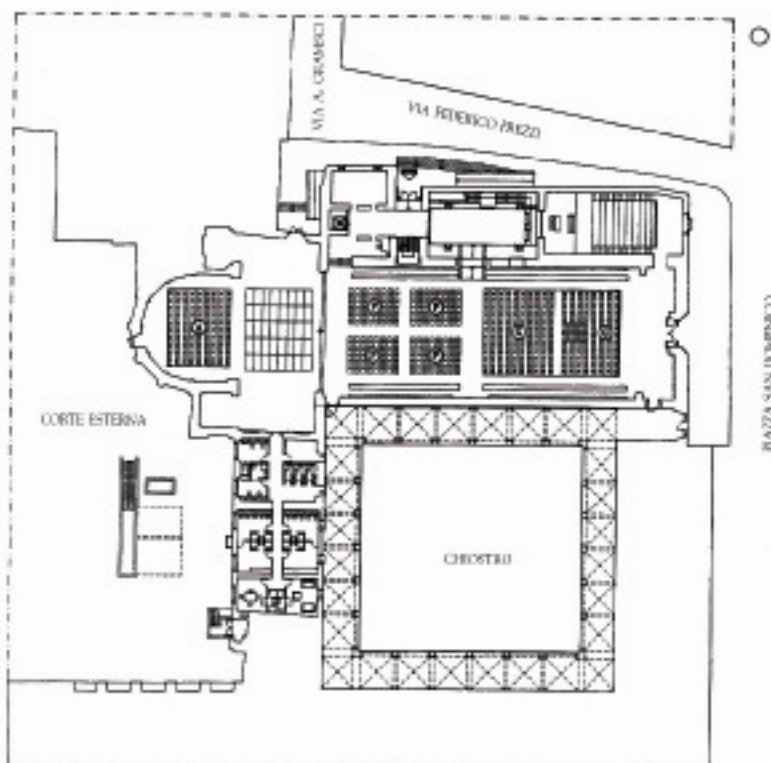

PLANIMETRIA GENERALE
A LIVELLO DELL'ALBA Q.ta 0.07

VIA GUGLIELMO MARCONI

Catasto dei Fabbricati - Situazione al 25/03/2016 - Comune di FOLIGNO (D653) - < Foglio: 200 - Particella: 357 - Subalterno: 9 >
LARGO FEDERICO FREZZI n. 2 n. 4 piano: 2;

Agenzia delle Entrate
CATASTO FABBRICATI
Ufficio provinciale di
Perugia

Scala 1:200

Elaborazione protocollo n. P00101192 del 04/07/2014
Planimetria di v.i.v. in Comune di Foligno
Largo Federico Frezzi

cir. 2-4

Completata da:
Cazzicelli Fabio
Incaricato all'albo:
06062723
Prov. Perugia

N. 4211



10 metri

PIANTA PIANO SECONDO

Ultima planimetria in atti

**Agenzia delle Entrate
CATASTO FABBRICATI
Ufficio Provinciale di
Perugia**

Dichiarazione protocollo n. PG0191192 del 09/07/2014

Planimetria di u.i.u. in Comune di Foligno

Largo Federico Frezzi

civ. 2-4

Identificativi Catastali:

Sezione:
Foglio: 200
Particella: 357
Subalterno: 5

Compilata da:
Carletti Fabio


Iscritto all'albo:
Geometri

Prov. Perugia

N. 4231

Scheda n. 1 Scala 1:200

Catasto dei Fabbricati - Situazione al 25/03/2016 - Comune di FOLIGNO (D653) - < Foglio: 200 - Particella: 357 - Subalterno: 5 ->
LARGO FEDERICO FREZZI n. 2 n. 4 piano: 1;

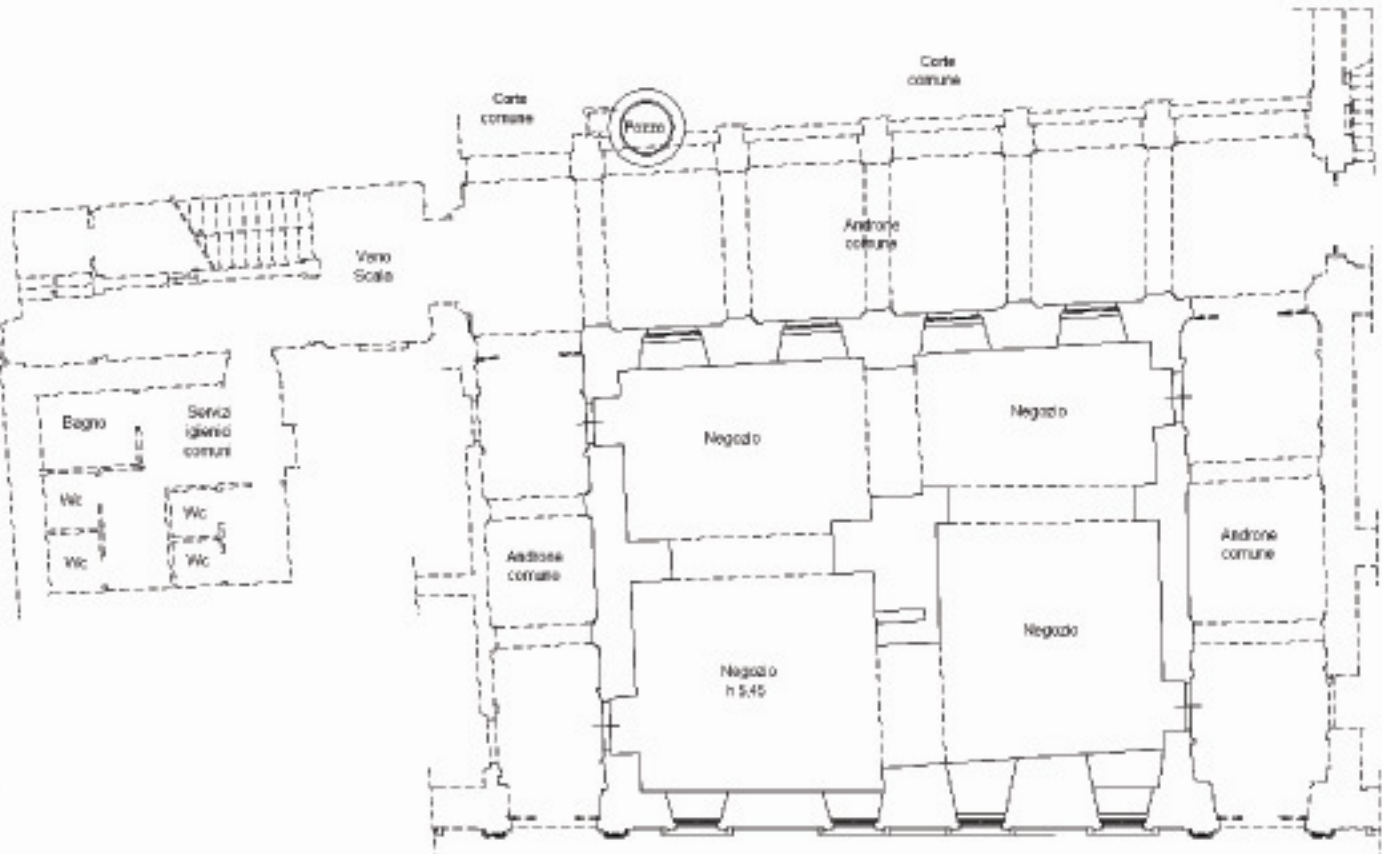


Largo Federico Frezzi

PIANTA PIANO TERRA




Ultima planimetria in atti

PIANTA PIANO PRIMO EX CHIESA DI SANTA CATERINA

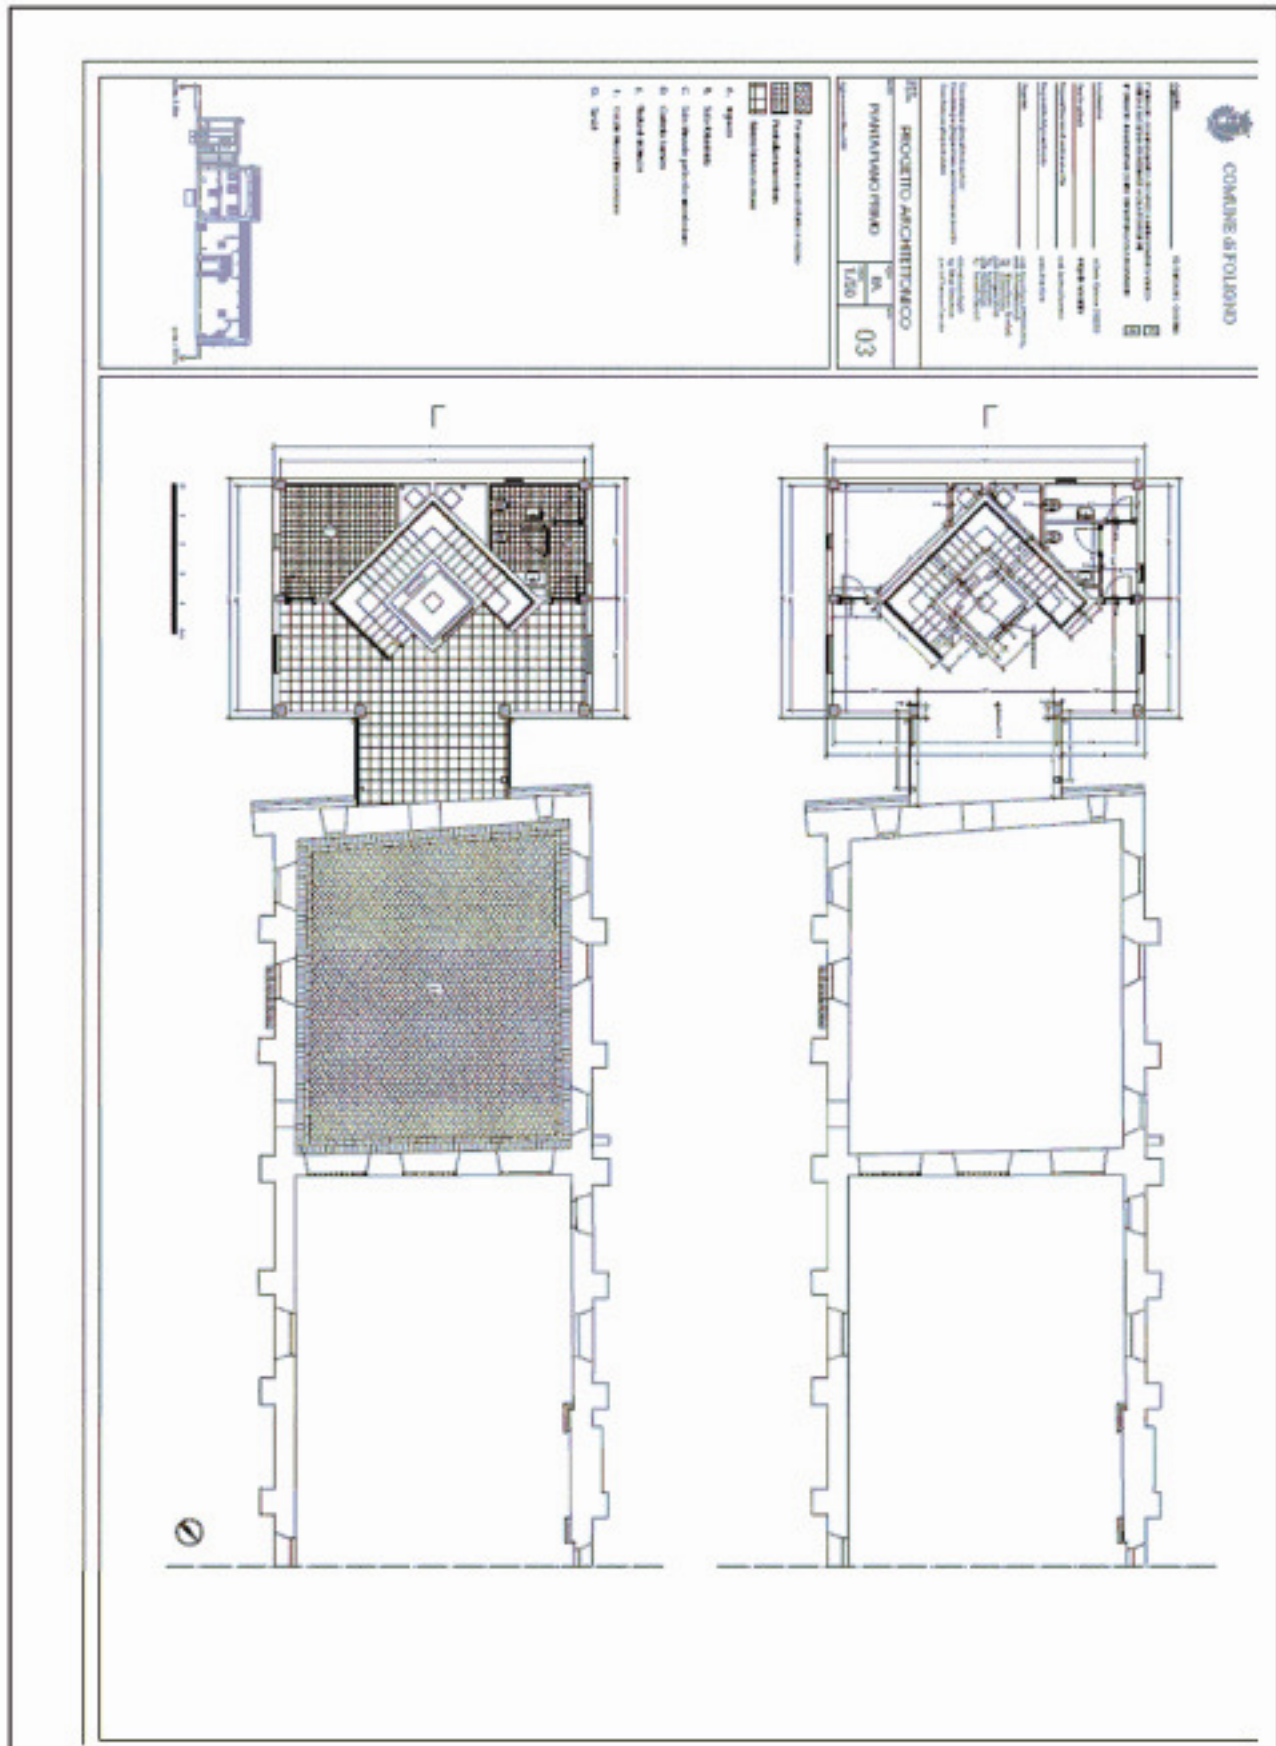

PIANTA PIANO TERRA EX CHIESA DI SANTA CATERINA

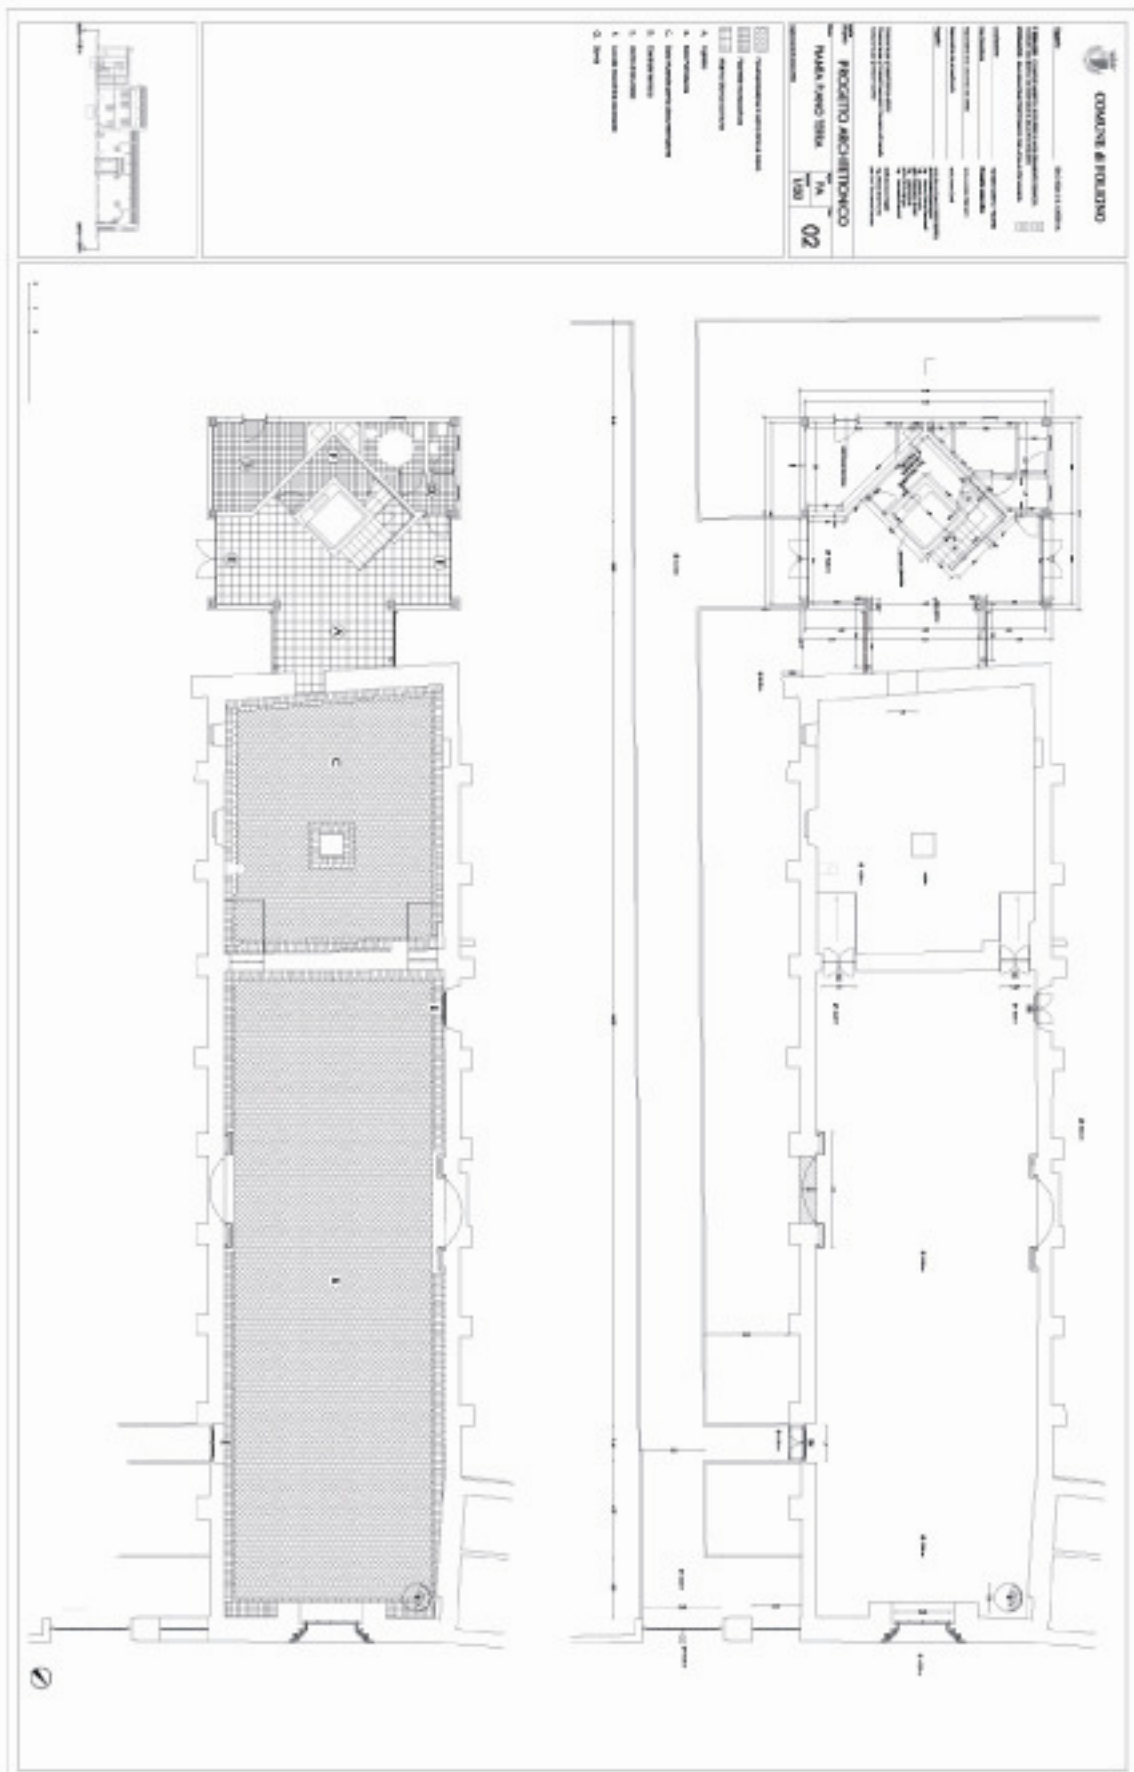

Elenco firmatari

ATTO SOTTOSCRITTO DIGITALMENTE AI SENSI DEL D.P.R. 445/2000 E DEL D.LGS. 82/2005 E SUCCESSIVE MODIFICHE E INTEGRAZIONI

Questo documento è stato firmato da:

NOME: ERCOLANI CRISTINA

CODICE FISCALE: IT:RCLCST57L47D653S

DATA FIRMA: 31/08/2017 12:15:36

IMPRONTA: 63633062633536616537383137363930653839393136666162393230353164313864636130363239