

ELABORATO PLANIMETRICO

Compilato da:
Fanelli Armando

Iscritto all'albo:
Geometri

Prov. Perugia

N. 3706

**Agenzia delle Entrate
CATASTO FABBRICATI
Ufficio Provinciale di
Perugia**

Comune di Foligno

Sezione: Foglio: 202

Particella: 1074

Protocollo n.


del

Tipo Mappale n.


del

Dimostrazione grafica dei subalterni


Scala 1 : 500

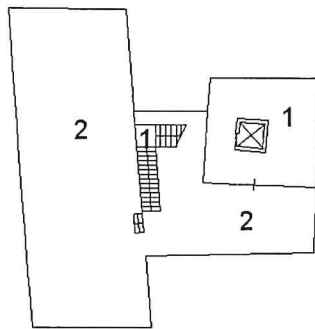


PIANO PRIMO SOTTOSTRADA

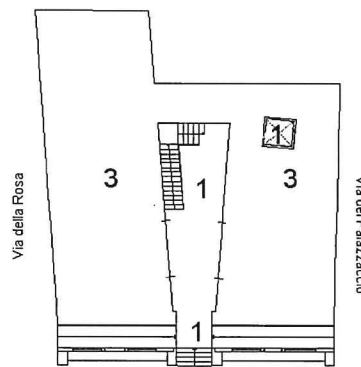


PIANO TERRA

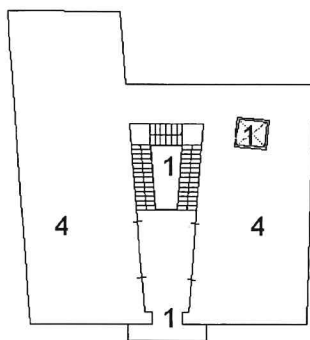

PIANO PRIMO

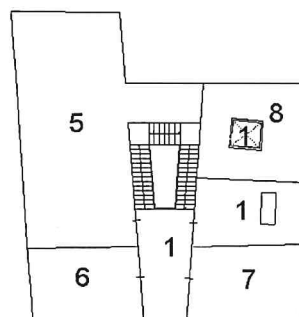

PIANO SECONDO

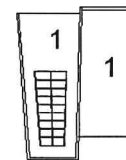


PIANO TERZO

Agenzia delle Entrate
CATASTO FABBRICATI
Ufficio Provinciale di
Perugia

Dichiarazione protocollo n. _____ del _____	
Comune di Foligno	
Piazza San Francesco	civ. 3
Identificativi Catastali: Sezione: Foglio: 202 Particella: 1074 Subalterno: 7	Compilata da: Fanelli Armando Iscritto all'albo: Geometri Prov. Perugia N. 3706

Planimetria
Scheda n. 1 Scala 1:200

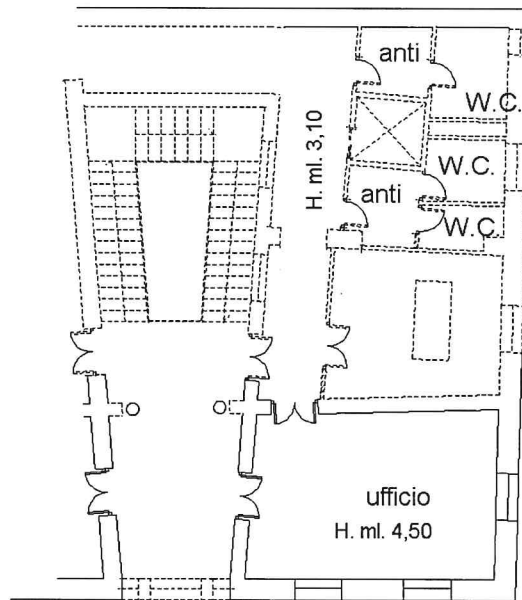

PIANO SECONDO