Architettura e Design

Arch. GIANLUCA MAIULI

PIANO ATTUATIVO DI INIZIATIVA PRIVATA CON PREVISIONE PLANIVOLUMETRICA IN LOCALITA' STERPETE DENOMINATO "IL BORGO" (PARTE NON ATTUATA)

COMUNE DI FOLIGNO

COMMITTENTI: **BONIFAZI 5** di BONIFAZI ENNIO e C. S.a.s. FOLIGNO, via Monte Cocola n.5
ELIM S.r.l. FOLIGNO, via Sportella Marini n.7

ELABORATO: OPERE DI URBANIZZAZIONE SEZIONE STRADALE E PARTICOLARI

PROGETTISTA ARCHITETTONICO: **Arch. GIANLUCA MAIULI**

data: MAGGIO 2020
Aggior.:FEBBRAIO 23
Rapp. 1:500

TAV. N. 12/12
Cod. Ele.
PROG. 12 12

06034 FOLIGNO (Pg) Via La Louviere 4 - tel/fax 0742/260110 - e-mail: info@gianlucamaiuli.191.it

committente:
BONIFAZI 5
di BONIFAZI ENNIO e C. S.a.s.

ELIM S.r.l.

progettista:
Arch. Gianluca Maiuli

A termine di Legge ci si riserva la proprieta' di questo documento con divieto di riprodurlo e comunque di renderlo noto a terzi senza l'autorizzazione degli autori.

0230206

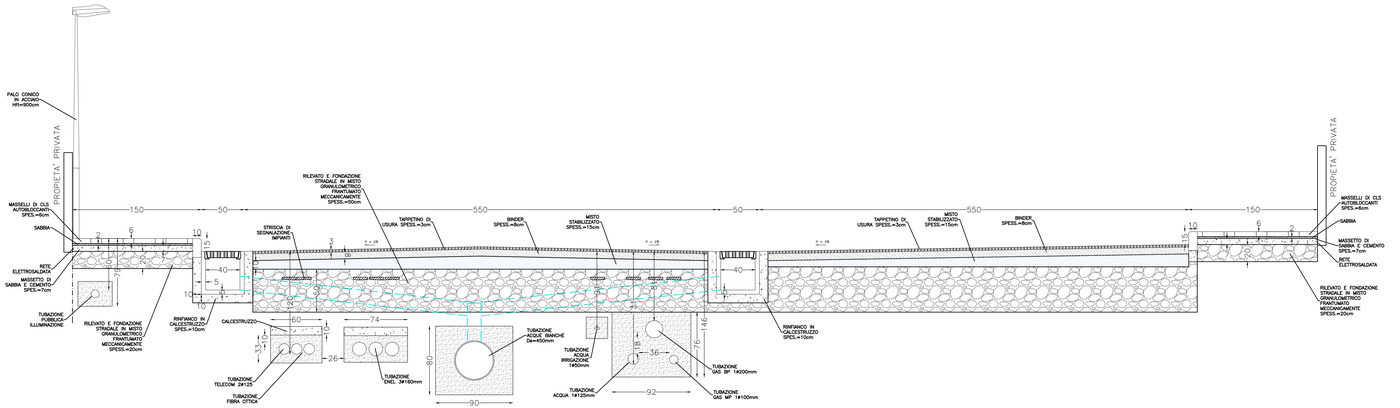

PARTICOLARE RETE IDRICA

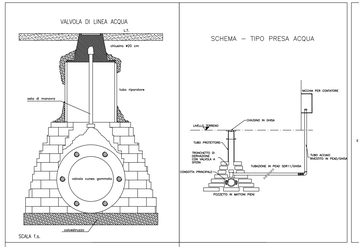

PARTICOLARE RETE GAS

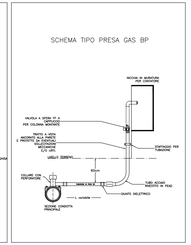

PARTICOLARE RETE FOGNARIA ACQUE BIANCHE E NERE

Pozzetto ispezione in linea

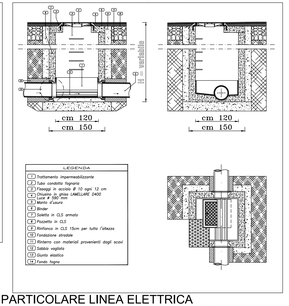

Pozzetto ispezione a tre vie - immissione

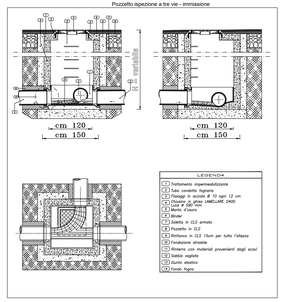

PARTICOLARE LINEA TELEFONICA

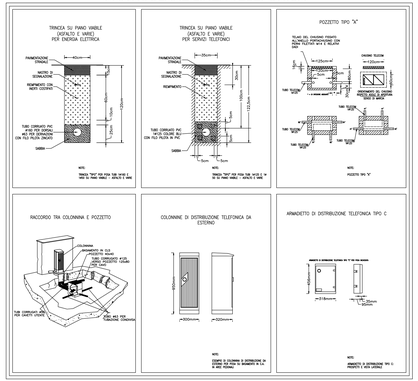
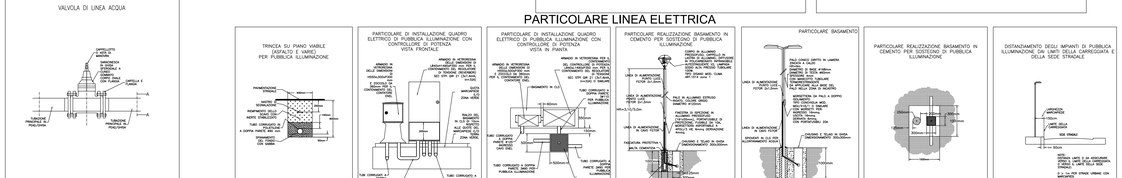
PARTICOLARE LINEA ELETTRICA