



REGIONE UMBRIA
COMUNE DI FOLIGNO



Tipo d'intervento:

**AMPLIAMENTO DEL
 GIACIMENTO RICONOSCIUTO**

(art. 6 bis del R.R. n°3/2005)

DELLA CAVA DI CALCARE ATTIVA
 sita in località "FOSSO RIO"

Riconoscimento DGP n° 182 del 06/04/2009 e D.D.C. del 29/05/2009
 Autorizzazione prot.75229 del 29/12/2009 e proroga n°1 del 3/12/2019

Oggetto dell'elaborato:

**RAPPRESENTAZIONE TRIDIMENSIONALE
 DELLO STATO ORIGINARIO
 E MODIFICATO**

Data: Luglio 2021 Sezione: **C1** Tavola: **7** Scala:

Committente:
EDILCALCE Viola Olindo & Figli S.p.A.
 Via Borgo S.Giovanni, 11 - 06034 S.Eraclio di Foligno (PG)

Progettisti e Relatori:



Ing. N.Ferranti



Dott. Geol. R.Bonifazi


Via del Risorgimento 41/A - 06128 Perugia (PG)
 Telefono: 075733242 - Fax: 075737367 - Mobile: 3471835649
 Email: mariofrattegiani@pec.it; mariofrattegiani@comunicazione.it
 Sito Internet: www.frattegiani.it

Dott. For. M.Frattegiani

Collaboratori:

Ing. G.Aniceti Ing. L.Di Fiore Arch. T.Pecoraro

STATO ANTE OPERAM

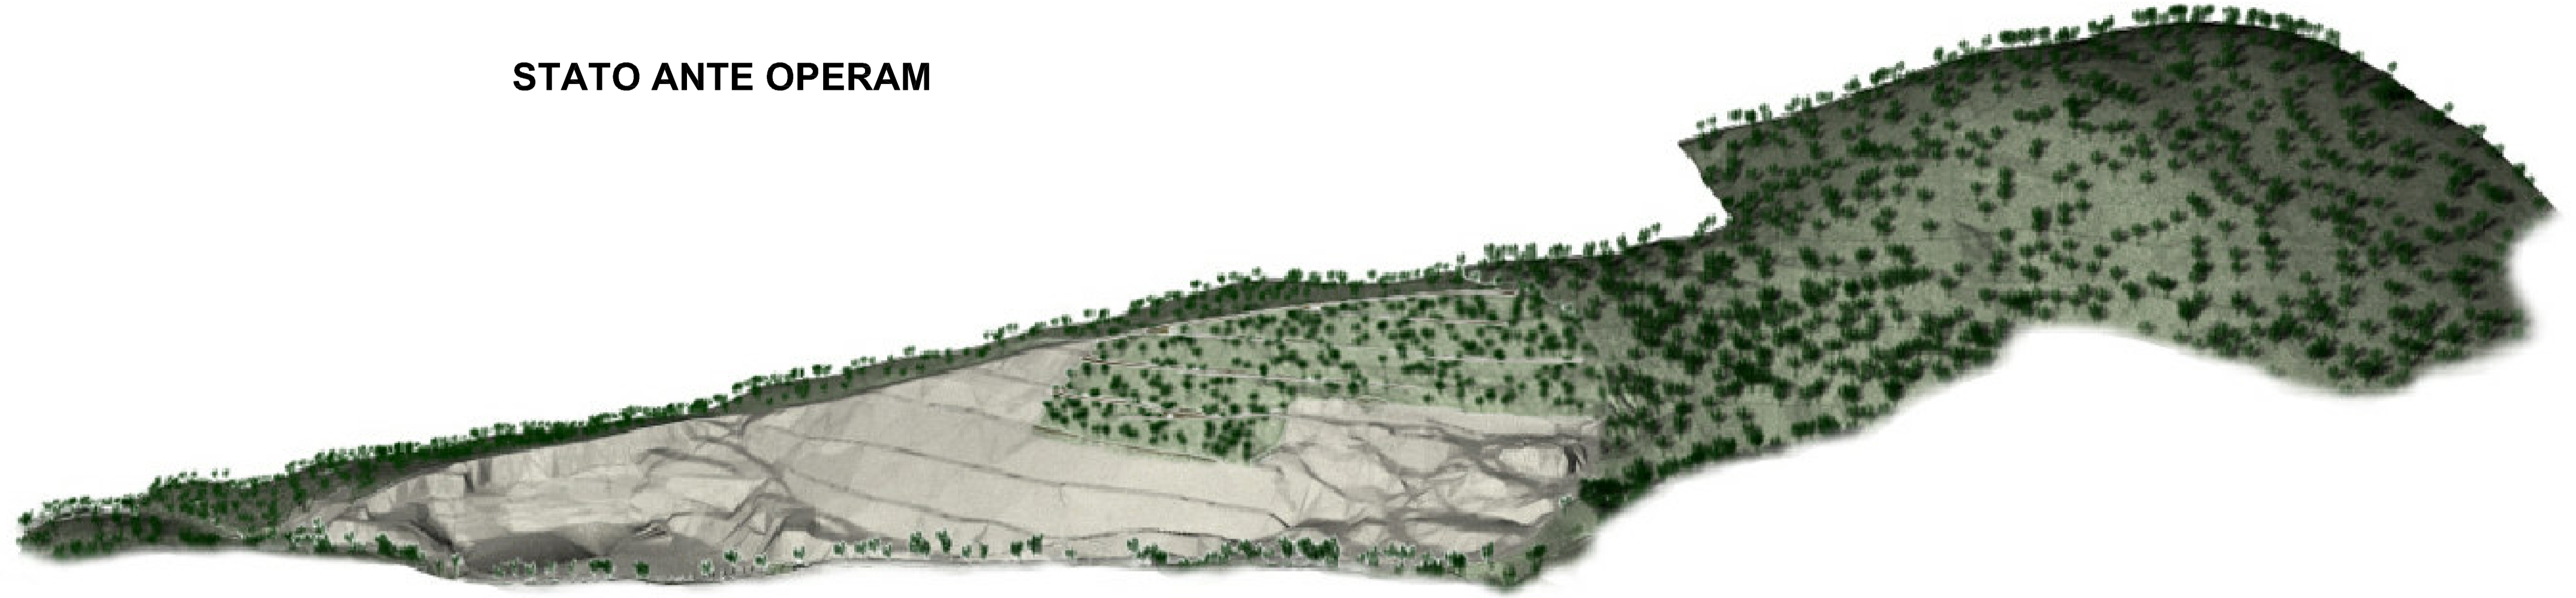

STATO POST OPERAM

