



Finanziato  
dall'Unione europea  
NextGenerationEU



Italiadomani  
PIANO NAZIONALE  
DI RIPRESA E RESILIENZA



MINISTERO  
DELL'INTERNO



## COMUNE DI FOLIGNO - PG

PNRR - DECRETO DEL PRESIDENTE DEL CONSIGLIO DEI MINISTRI DEL 21 GENNAIO 2021 RIGENERAZIONE URBANA: IL COMPARTO DEL CENTRO STORICO STRALCIO B - CUP C67H21002400001 CIG: 9482293BB7 - SISTEMAZIONE AREA ESTERNA EX MOLINO PAMBUFFETTI, SISTEMAZIONE AREA ESTERNA ALBERGO DELLA GIOVENTU', RICOSTRUZIONE EDIFICIO COMUNALE IN VIA PIERANTONI (EX FORESTERIA)

FINANZIATO DALL'UNIONE EUROPEA NEXT GENERATION EU

### PROGETTO ESECUTIVO



DIRIGENTE: ANNA CONTI ARCHITETTO

R.U.P.: MASSIMO DI MARIO INGEGNERE

#### GRUPPO DI PROGETTAZIONE COSTITUITO IN R.T.P.:

Maurizio Tonti Architetto	Mandatario (prog. arch., strutt., DL)
Giovanni Tonti Architetto	Mandante (prog. arch., strutt.)
Laura Bacchi Architetto i.	Mandante (prog. arch.)
Ing. Stefano Innocenzi	Mandante (prog. impianti)
Geom. Emanuele Bronzini	Mandante (sicurezza)
Dott. Alessandro Spigarelli Geologo	Mandante (geologia)

**Studio Tonti** via Terminillo, 4 - 06034 Foligno (PG)  
Tel.: 0742 615203 Tel. / Fax: 0742 718216 [www.tontiarts.it](http://www.tontiarts.it)  
Email: [maurizio.tonti@tiscali.it](mailto:maurizio.tonti@tiscali.it) Pec: [maurizio.tonti@archiworldpec.it](mailto:maurizio.tonti@archiworldpec.it)

.....  
(timbrati e firme)

TAVOLA

PROGETTO

OGGETTO

LINEE VITA

EDIFICIO PIERANTONI - SCHEDA 15


N.:

F

SCALA:




 
 


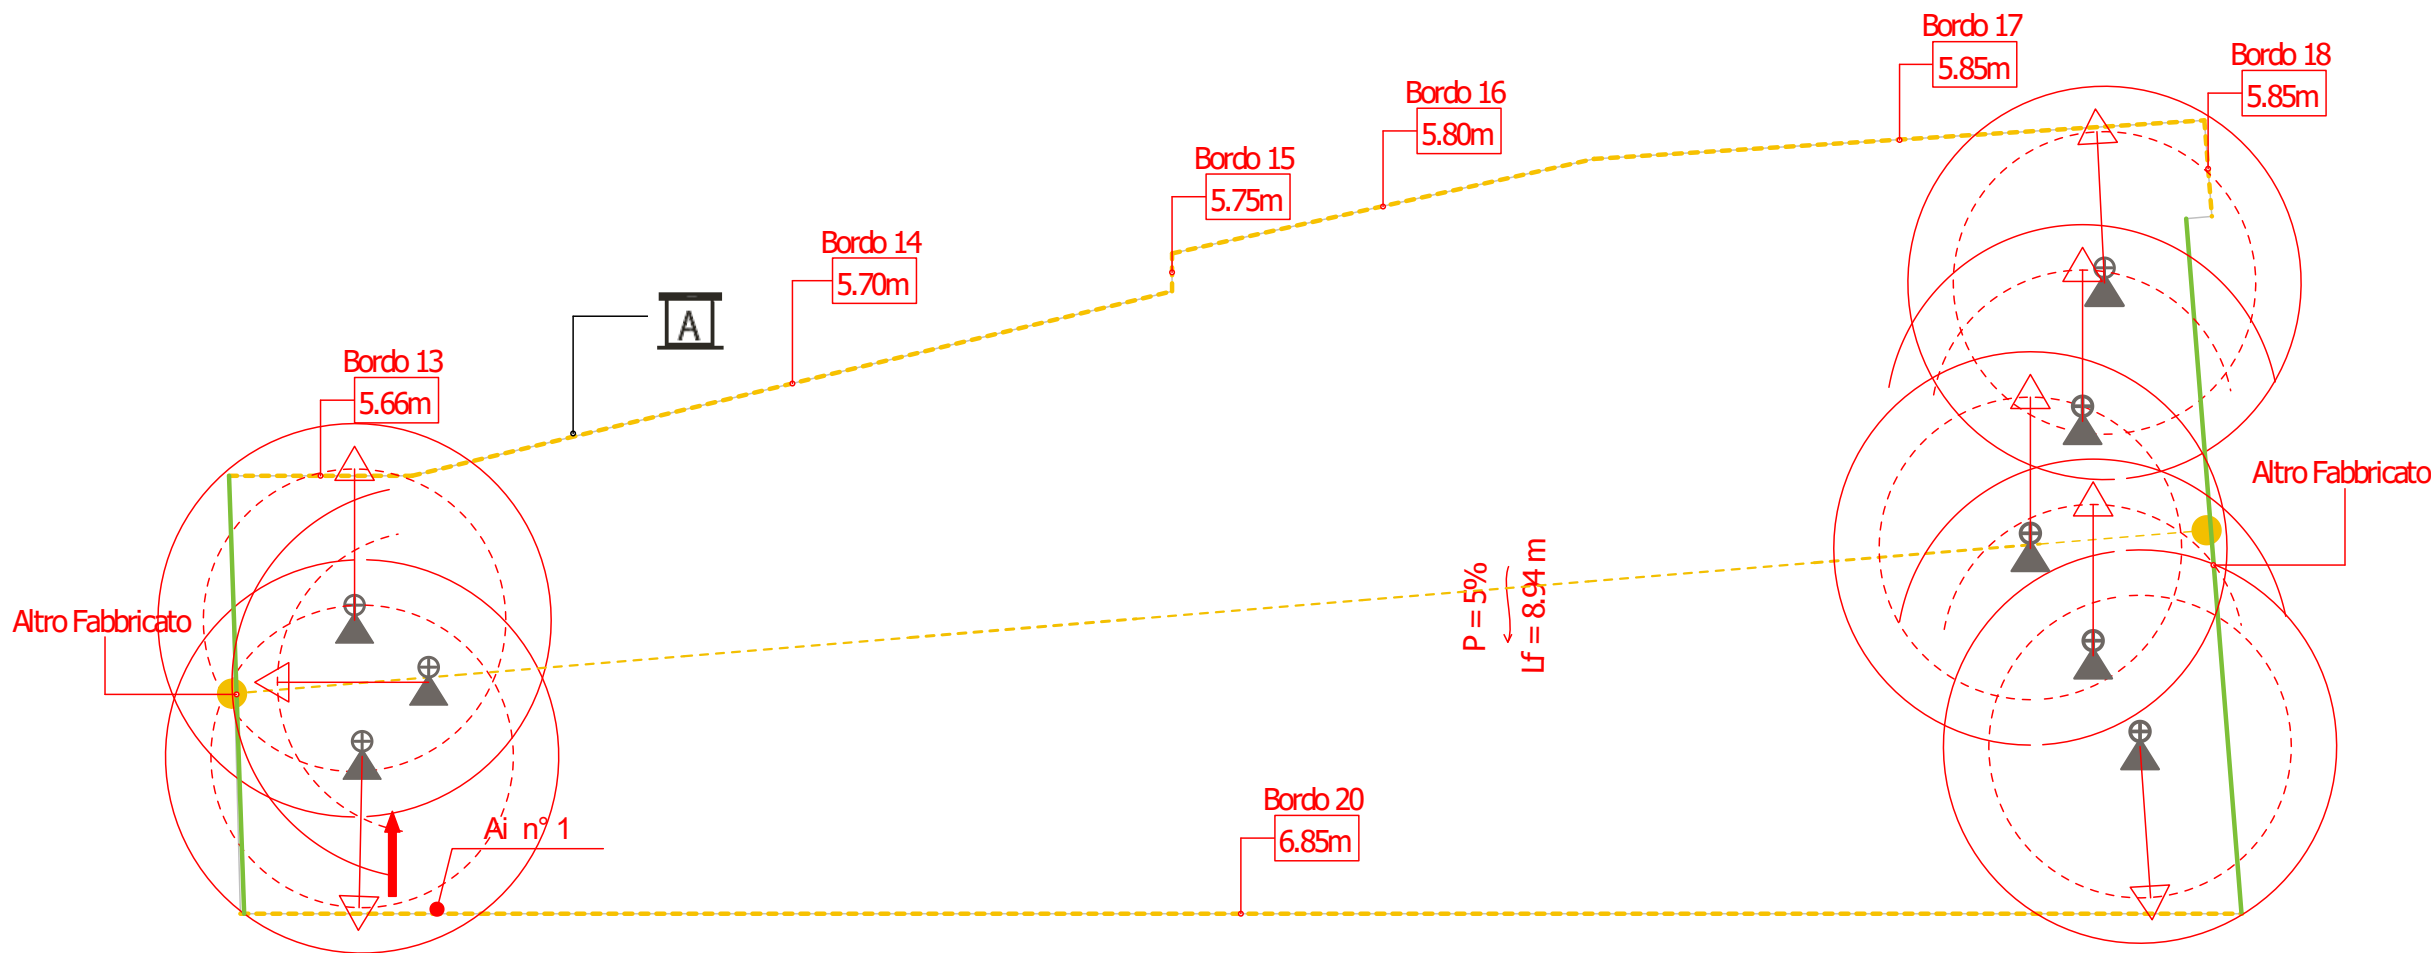
 
 
 





































 
 
 
 











    


1:100

PROCEDIMENTI REVISIONI	REDAZIONE	NOTE	PROCEDIMENTI	REDAZIONE	NOTE
00	18 APRILE 2023	...			
01	21 GIUGNO 2023				

 

LEGENDA

	<b>Arresto</b> Bordo di arresto
	<b>Protetto</b> Bordo protetto
<b>Tipologia di copertura</b> Copertura praticabile Piana, Inclinata, Fortemente Inclinata, Curva	
	<b>Linea di pendenza della falda</b> (P = percentuale di pendenza; Lf = lunghezza falda)
	<b>Ancoraggio UNI EN 795 Tipo A</b>
	<b>Linea di ancoraggio UNI EN 795 Tipo C</b>
	<b>Apertura orizzontale/inclinata</b>
	<b>Percorso orizzontale</b>

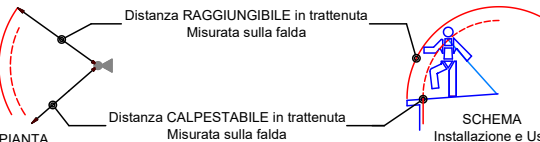LEGENDA DELL' ELABORATO TECNICO DELLA COPERTURA		1 - PERCORSO DI ACCESSO alla COPERTURA		PERCORSO ORIZZONTALE		PERCORSO VERSO IL BASSO		2 - ACCESSO in COPERTURA		Ae n° 1	PUNTO DI ACCESSO ESTERNO		
		PERCORSO VERSO L'ALTO		PERCORSO DI ACCESSO VERTICALE scale UNI EN 131-1, UNI EN 14975		AREA LIBERA PER PERCORSO NON PERMANENTE			Ai n° 1 > 0.50 mq		Av n° 1 > 0.70 x 1.20 m	PUNTO DI ACCESSO INTERNO SU SUPERFICIE INCLINATA	
		3 - TRANSITO in COPERTURA		LINEA DI ANCORAGGIO ORIZZONTALE FLESSIBILE UNI EN 795		LINEA DI ANCORAGGIO ORIZZONTALE RIGIDA UNI EN 795							LINEA DI ANCORAGGIO VERTICALE/INCLINATA FLESSIBILE UNI EN 352.2
		ANCORAGGIO STRUTTURALE PALO UNI EN 795		ANCORAGGIO PUNTUALE UNI EN 795		GANCIO DA TETTO UNI EN 517							SUCCESSIONE DI ANCORAGGI UTILIZZATI COME PERCORSO
		4 - COPERTURA caratteristiche		PRATICABILE PIANA - INCLINATA - FORTEMENTE INCLINATA - CURVA		AREA SFONDABILE NON CALPESTABILE							PERCORSO VERTICALE DI TRANSITO (Scale)
		COPERTURA CONTIGUA NON OGGETTO DI INTERVENTO		P ≈ 000% Lf ≈ metri	LINEA DI PENDENZA DELLA FALDA (P=percentuale di pendenza Lf=lunghezza falda)		MINIMA DISTANZA LIBERA DI CADUTA						n° pers. 
5 - VALUTAZIONE DEI RISCHI		BORDO PROTETTO (Parapetto)		BORDO A TRATTENUTA		AREA A RISCHIO PARTICOLARE CON PRESCRIZIONI							
		BORDO RAGGIUNGIBILE DAL BASSO (d=distanza raggiungibile in sicurezza)											
													
PROCEDURE	Percorso	Esempio: Il percorso verticale di accesso non presenta ostacoli e pericoli				Accesso	Esempio: L'accesso alla copertura avviene attraverso i punti indicati nella planimetria						
	Transito	Esempio: Il transito in copertura è reso sicuro da un sistema anticaduta costituito da linee orizzontali flessibili e ancoraggi puntuali				Misure di recupero	Esempio: E' ammessa la possibilità di arresto caduta essendo l'area per prestare soccorso raggiungibile da parte di pubblico intervento entro i termini raccomandati (30 minuti)						
D.P.I. PREVISTI	D.P.I. anticaduta	Esempio: Imbracatura e cintura di posizionamento											
	Dispositivo anticaduta principale	Esempio: Dispositivo di tipo guidato su linea di ancoraggio flessibile UNI EN 353.2 dotato di sistema di blocco sulla corda di assicurazione				Dispositivo anticaduta ausiliario	Esempio: Doppio cordino UNI EN 354 di lunghezza massima 2.0 m.						