


ESTRATTO DI PRG 1:2000



PLANIMETRIA CATASTALE 1:2000

INGRANDIMENTO 1:1000

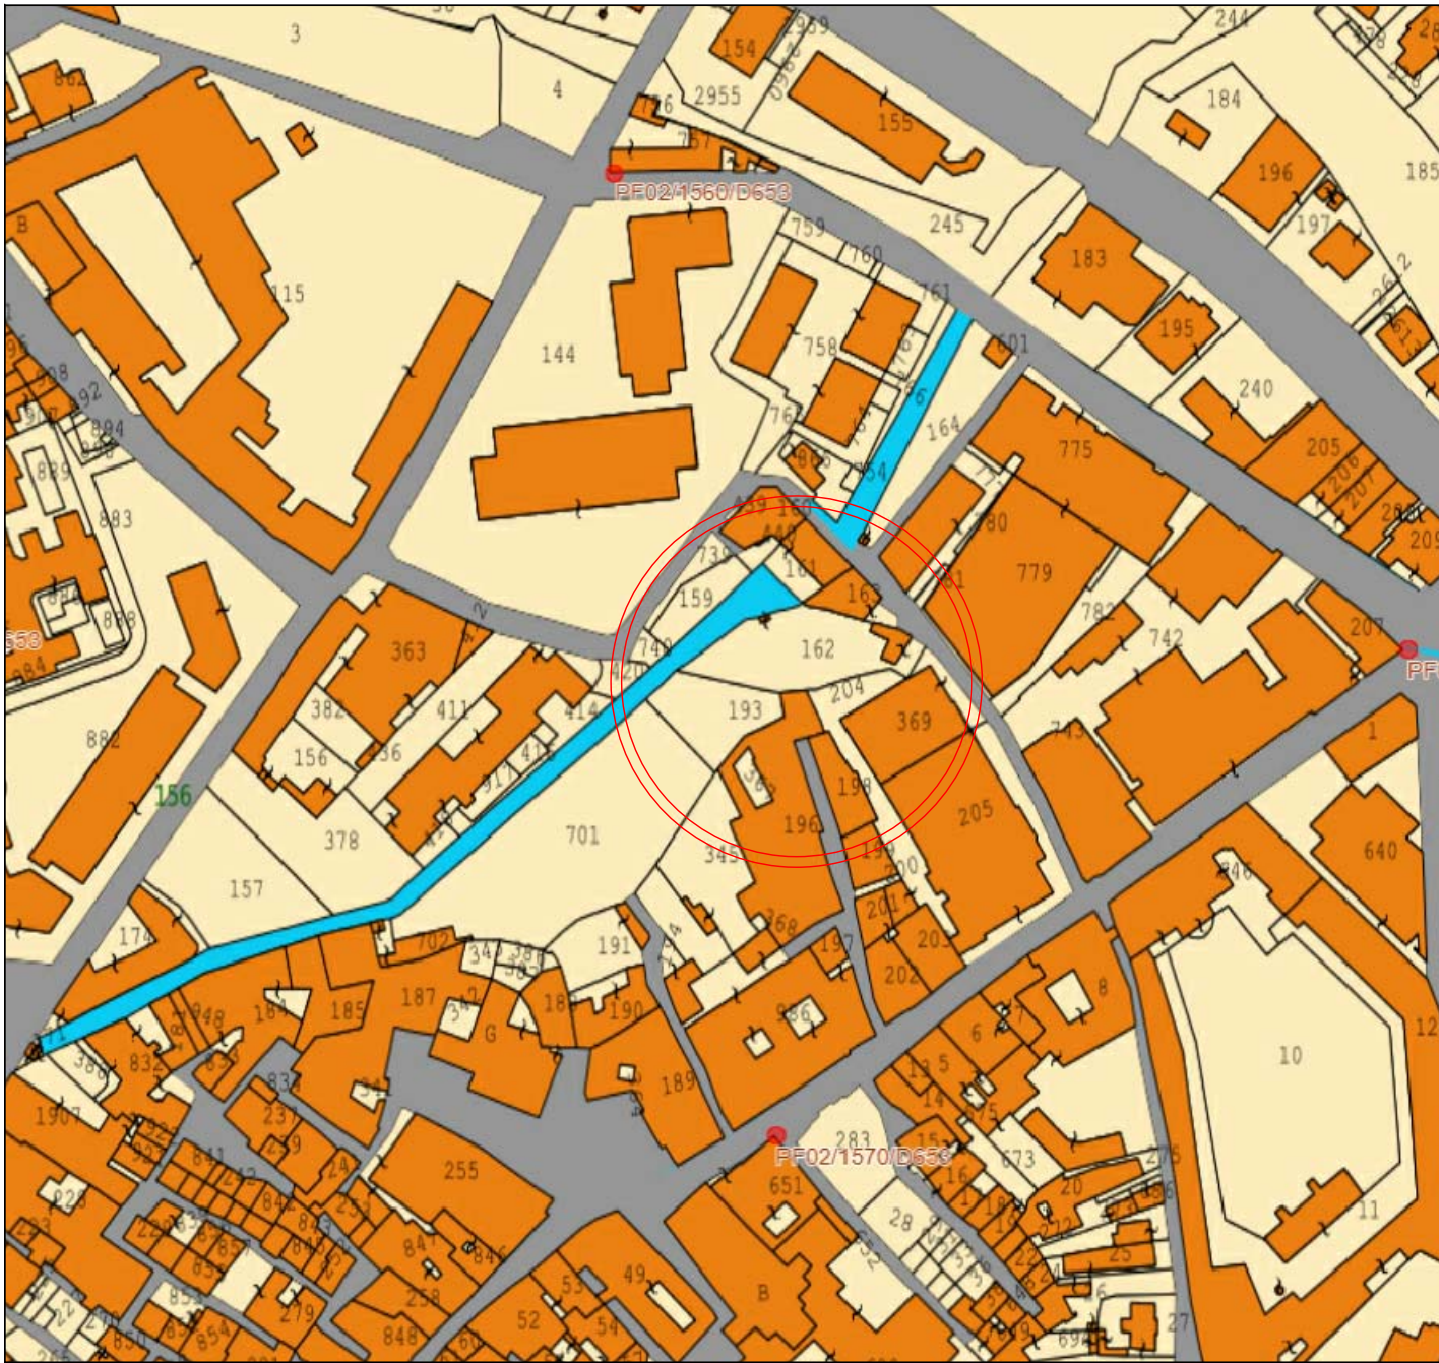



Finanziato dall'Unione europea
NextGenerationEU



Italiadomani
PIANO NAZIONALE DI RIPRESA E RESILIENZA



MINISTERO DELL'INTERNO



COMUNE DI FOLIGNO - PG

PNRR - DECRETO DEL PRESIDENTE DEL CONSIGLIO DEI MINISTRI DEL 21 GENNAIO 2021 RIGENERAZIONE URBANA: IL COMPARTO DEL CENTRO STORICO STRALCIO B - CUP C67H21002400001 CIG: 9482293BB7 - SISTEMAZIONE AREA ESTERNA EX MOLINO PAMBUFFETTI, SISTEMAZIONE AREA ESTERNA ALBERGO DELLA GIOVENTU', RICOSTRUZIONE EDIFICIO COMUNALE IN VIA PIERANTONI (EX FORESTERIA)

FINANZIATO DALL'UNIONE EUROPEA NEXT GENERATION EU

PROGETTO ESECUTIVO



DIRIGENTE: ANNA CONTI ARCHITETTO

R.U.P.: MASSIMO DI MARIO INGEGNERE

GRUPPO DI PROGETTAZIONE COSTITUITO IN R.T.P.:

Maurizio Tonti Architetto

Mandatario (prog. arch., strutt., DL)

Giovanni Tonti Architetto

Mandante (prog. arch., strutt.)

Laura Bacchi Architetto i.

Mandante (prog. arch.)

Ing. Stefano Innocenzi

Mandante (prog. impianti)

Geom. Emanuele Bronzini

Mandante (sicurezza)

Dott. Alessandro Spigarelli Geologo

Mandante (geologia)

Studio Tonti via Terminillo, 4 - 06034 Foligno (PG)

Tel.: 0742 615203 Tel. / Fax: 0742 718216 www.tontiarts.it

Email: maurizio.tonti@tiscali.it Pec: maurizio.tonti@archiworldpec.it

TAVOLA

STATO ATTUALE

OGGETTO

INQUADRAMENTO URBANISTICO

N.:

C.01

SCALA:

PROCEDIMENTI REVISIONI	REDAZIONE	NOTE	PROCEDIMENTI	REDAZIONE	NOTE
00	18 APRILE 2023	...			
01	21 GIUGNO 2023				