





COMUNE DI FOLIGNO
 PIANO URBANO DELLA MOBILITA' SOSTENIBILE

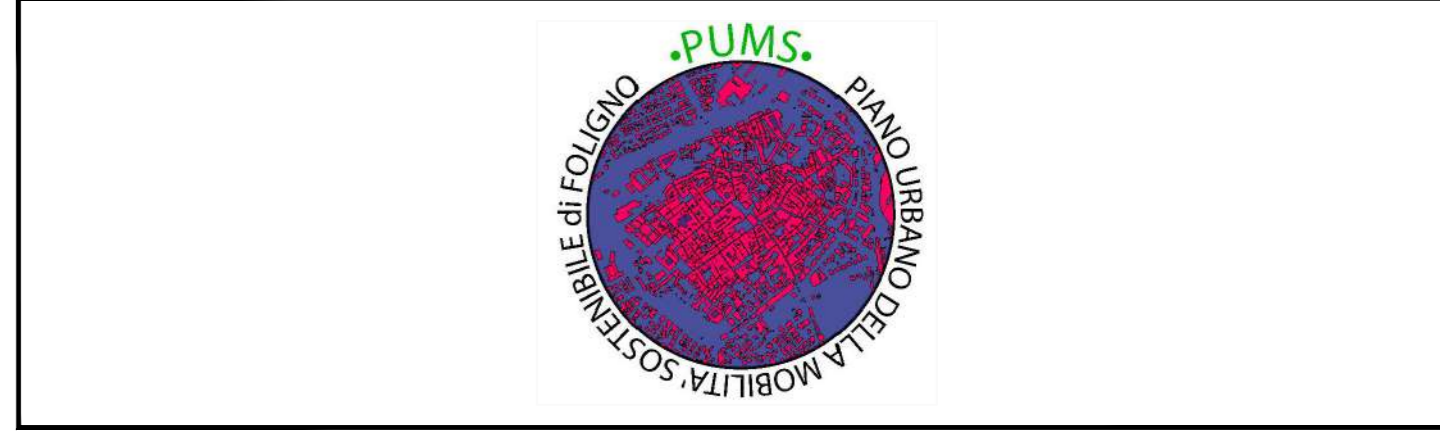

Nuova accessibilità per l'ingresso a Foligno

COM:	DOC:	P 1 4 0	REV:	SCALA:	FILE:
BITX	0		0	1:10000	BITX P 0 1 4 0

Coordinamento generale e responsabile del progetto: ING. TITO BERTI NALLI

Sintagma		
Dott. Ing. TITO BERTI NALLI	Dott. Ing. LUCIA SPACCINI	Dott. Ing. FILIPPO PAMBIANCO
Dott. Ing. NANDO GRANERI	Dott. Ing. MICHELA BOTTÀ	Dott. Ing. FABIO MORINI
Dott. Ing. VASCO TRUFFINI	Dott. Ing. FILIPPO BERTI NALLI	Dott. Ing. LAURA GIUZZETTI
Dott. Arch. ALESSANDRO BRACCHINI	Dott. Ing. FEDERICO DURASTANTI	Dott. Dott. ALESSIA LIBETTI
Dott. Arch. GIOVANNI ORSONI	Dott. Ing. CLAUDIO ROSSI	Dott. Ing. ANDREA LATINO
Dott. Arch. NORBERT KAMENICKY	Dott. Ing. LUCA NANI	Dott. Ing. JOHANNA CHIRASTI
Dott. Ing. LAURA CASAVECCHIA	Dott. Ing. MARCO ABRAMI	Dott. NATALY SERRAY
Dott. Ing. CLARA DRACCHIA	Dott. Ing. SIMONE MINELLI	Dott. NICOLA GREGGION
Dott. Ing. RICCARDO BERTI NALLI	Dott. Ing. LORENZA DI MARTINO	
Dott. Arch. CRISTINA PRESCIUTTI	Dott. Ing. ELISABETTA SELLARI	
Dott. Ing. LUCA DINELLI	Dott. Ing. BIANCA MARIA CIANI	
Dott. Ing. ELENA BARTOLOCCI	Dott. Ing. LAURA SIMONNA	