


AREA 1 e 2 + Centro Storico ed Aggregati Antichi

Profilo quadrato da 60 / 80 mm colore corten

Impianti pubblicitari permanenti: categoria B, per le affissioni



Tipologico "A" - bifacciale - modello con supporto

Vista Frontale - scala 1:20

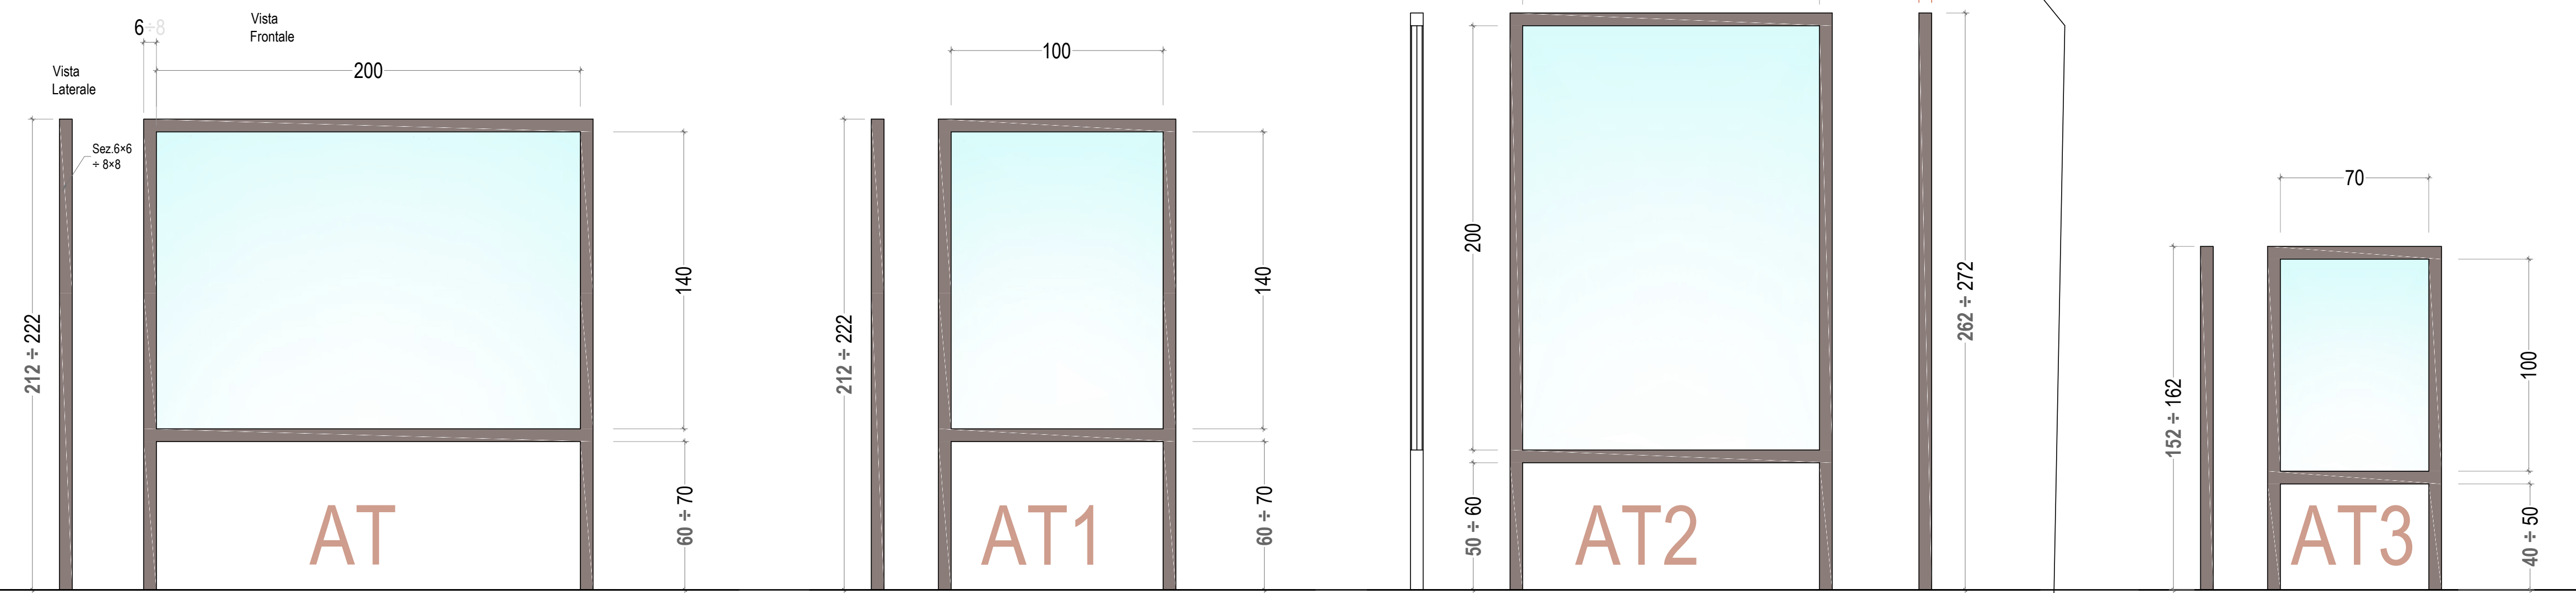

IMPIANTI PUBBLICITARI PERMANENTI: CAT. "B", PER AFFISSIONI - TIPOLOGICI "A"								
Colore Palette / Tavolozza RAL			Conversioni Tavolozze					
ELEMENTO	Codice	Campione	Serie / Collezione	Categoria / Cartella	Nome Tonalità	RGB	HEX	CMYK
Telaio e Cornice con finitura effetto Corten	040 30 10		DESIGN	categoria 000 - 095	Caviar Black	83,62,57 HSL 12,19,27 HSB 12,31,33	#533E39	53,65,65,47

RGB = red, green, blue (tricromia: rosso, verde, blu - 16 bit color) / HSL = Hue Saturation Lightness / HSB = Hue Saturation, Brightness
Hex = hexadecimal (esadecimale) / CMYK = Cyan, Magenta, Yellow, Key - modello di colore a sintesi sottrattiva in quadricromia - 32 bit color

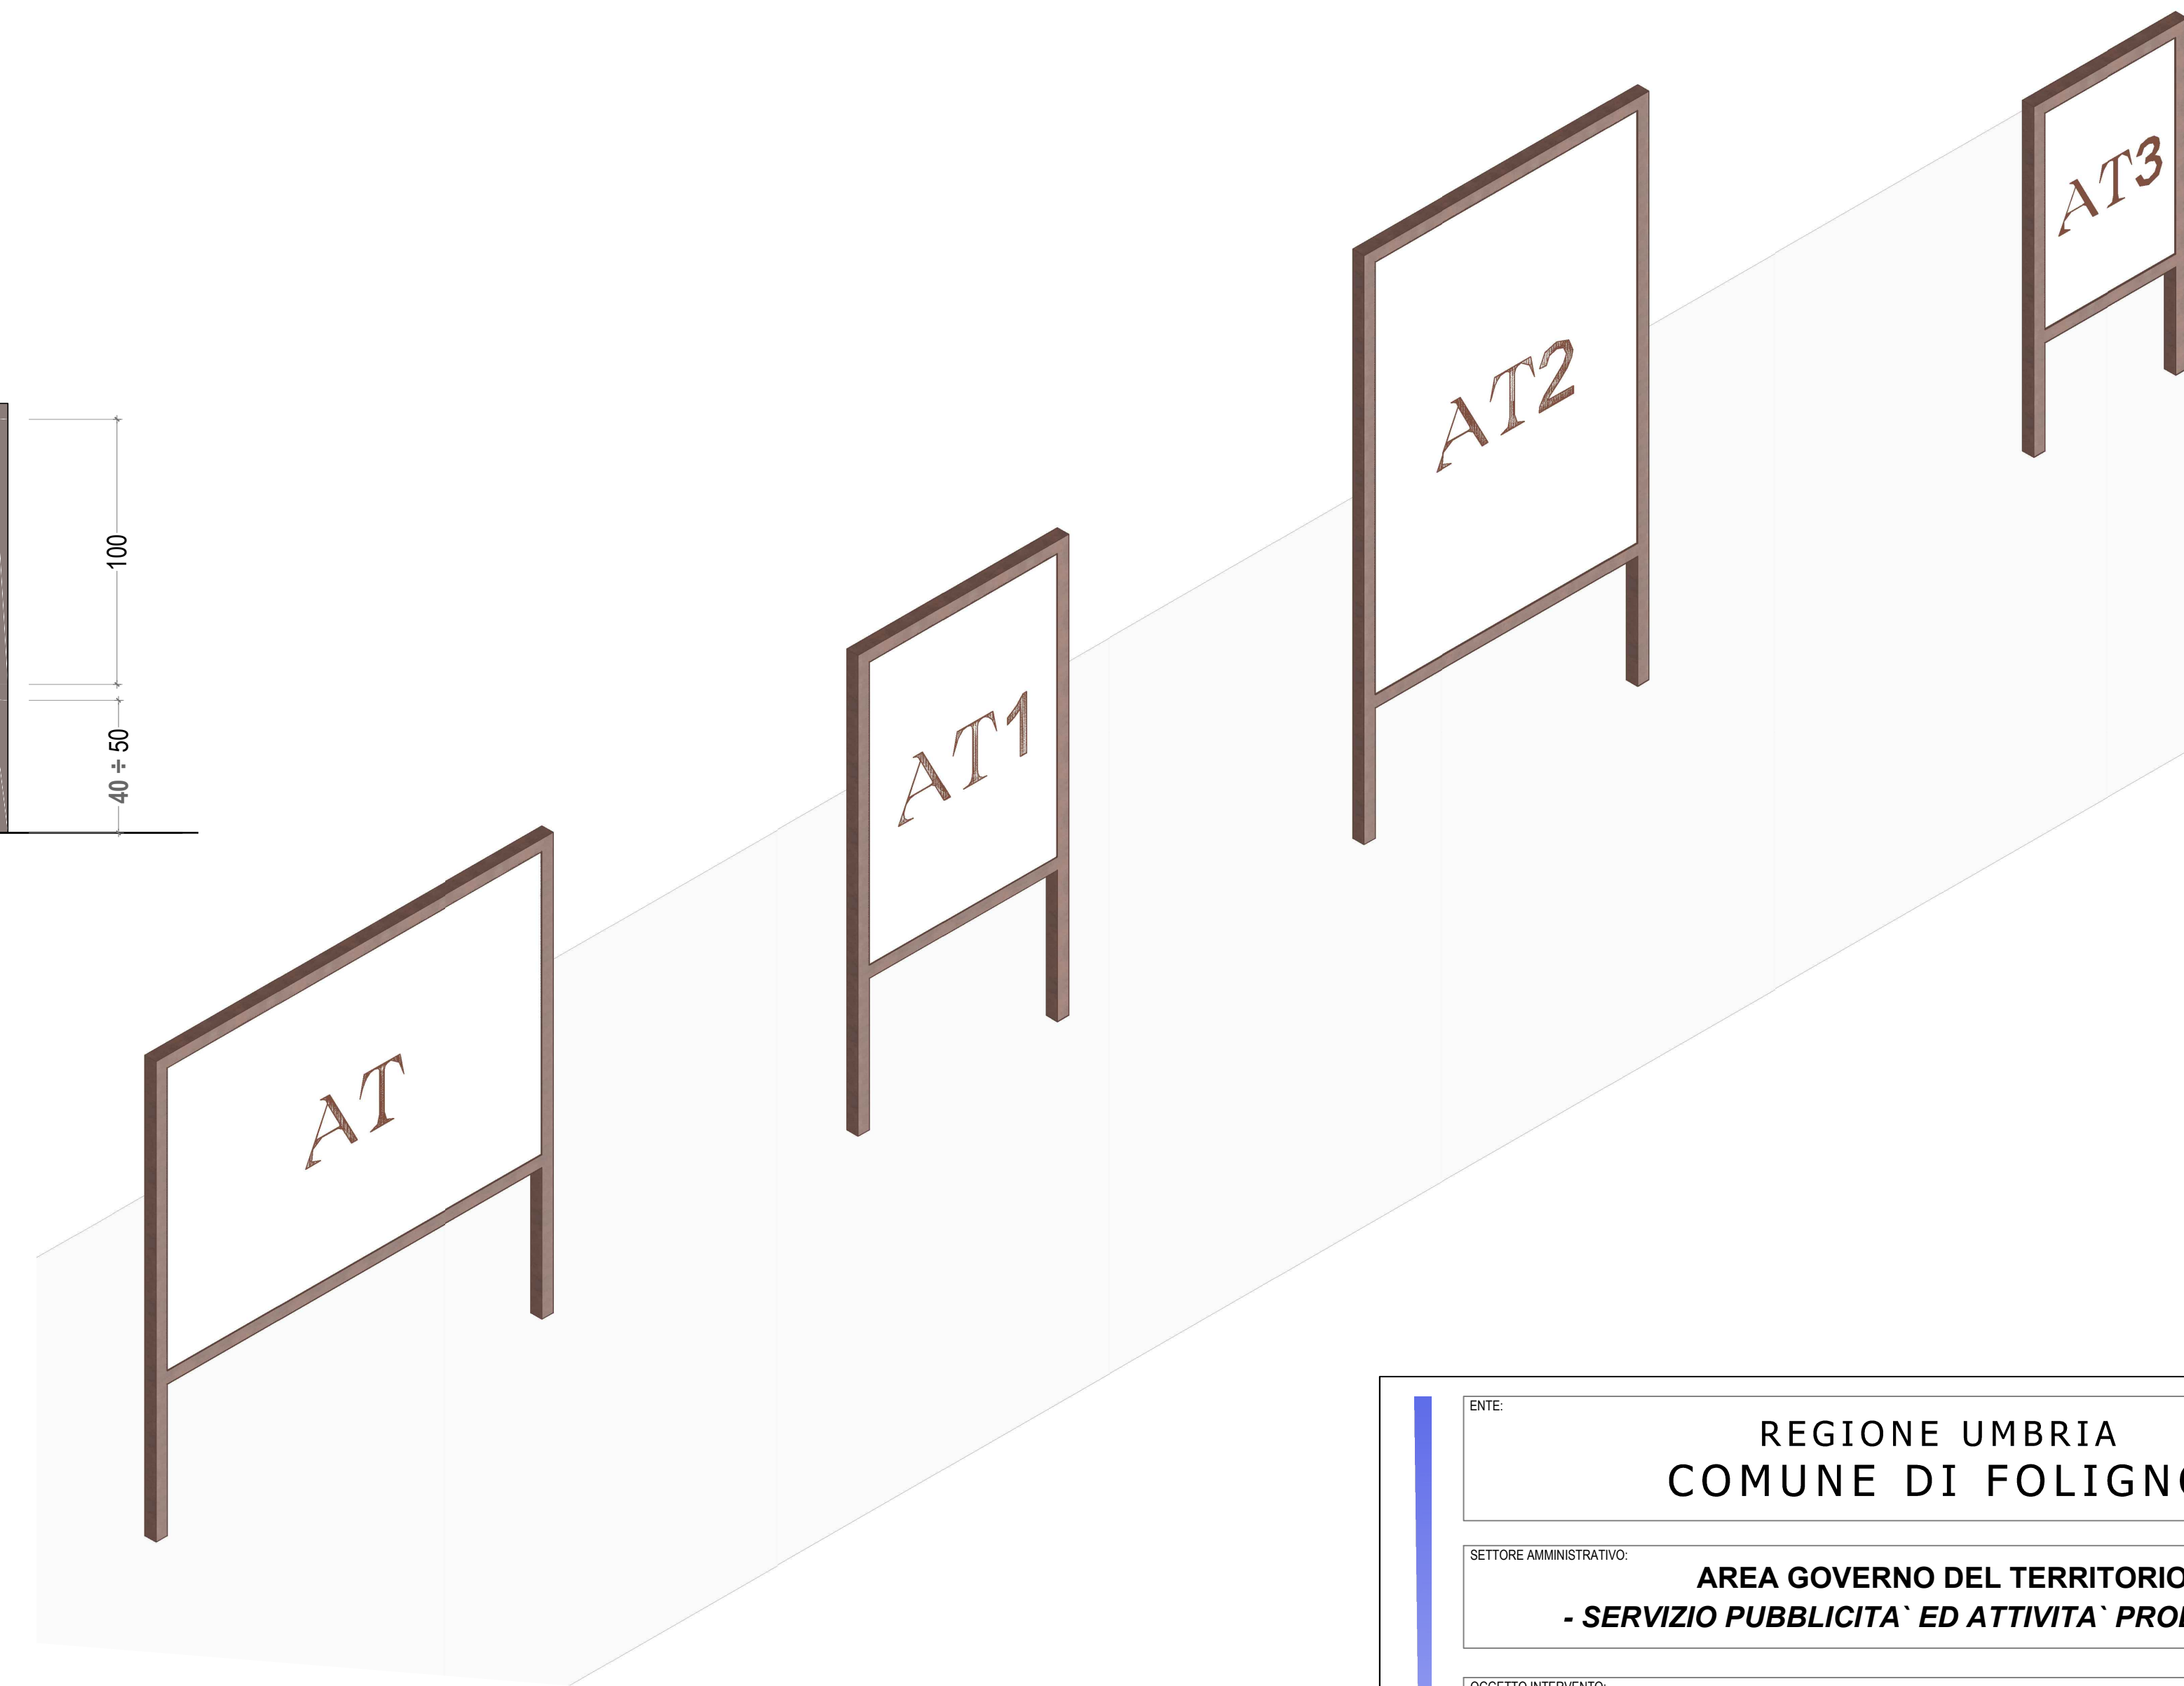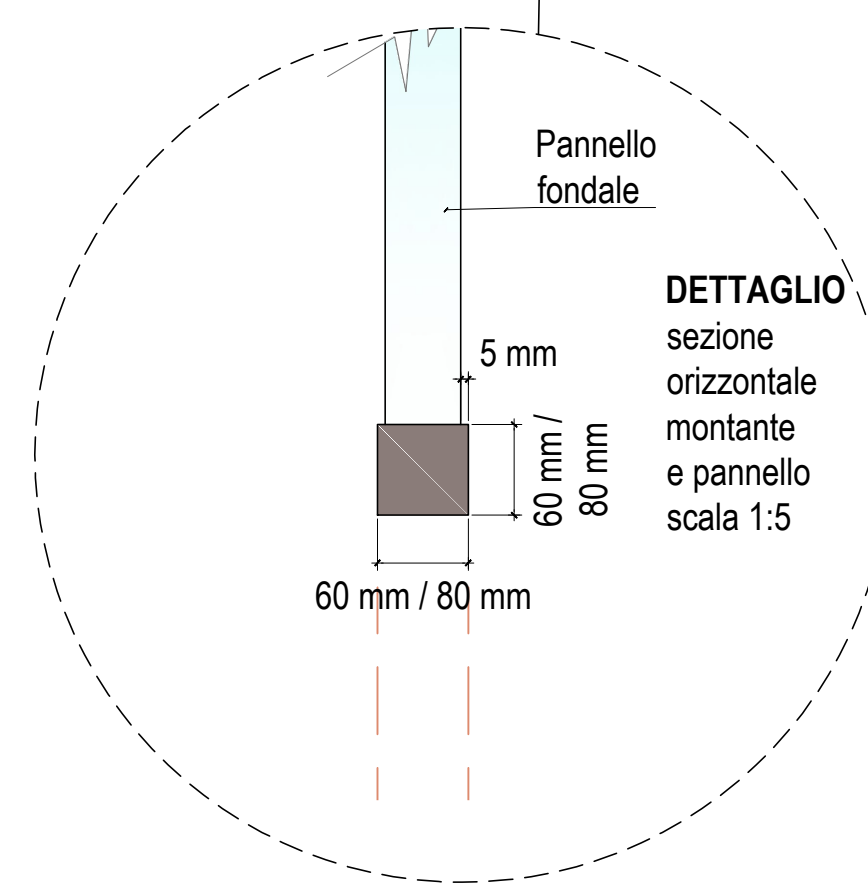

AREA 1 e 2, Targhe di servizio



Profilo quadrato da 50 mm, colore corten

Impianti pubblicitari permanenti: cat. G, per targhe di servizio.


Tipologico "IS"; trattamento superficiale effetto corten; N. 6 moduli. Carattere testo

insegne: BelleDema 4.0

Vista Frontale - scala 1:20

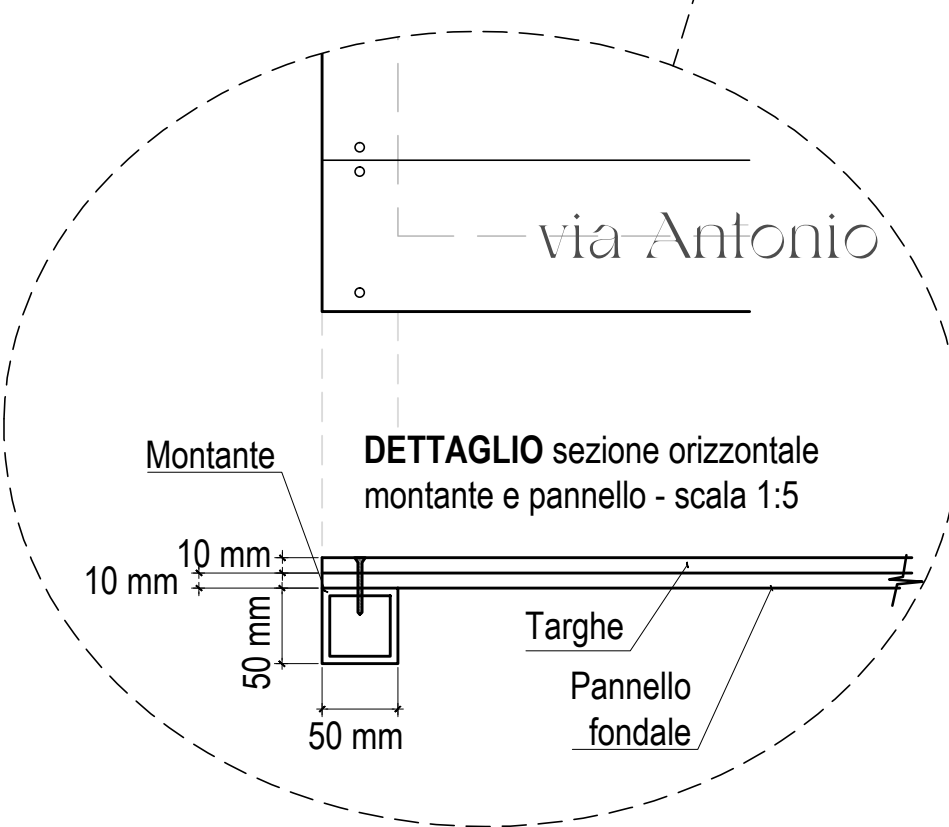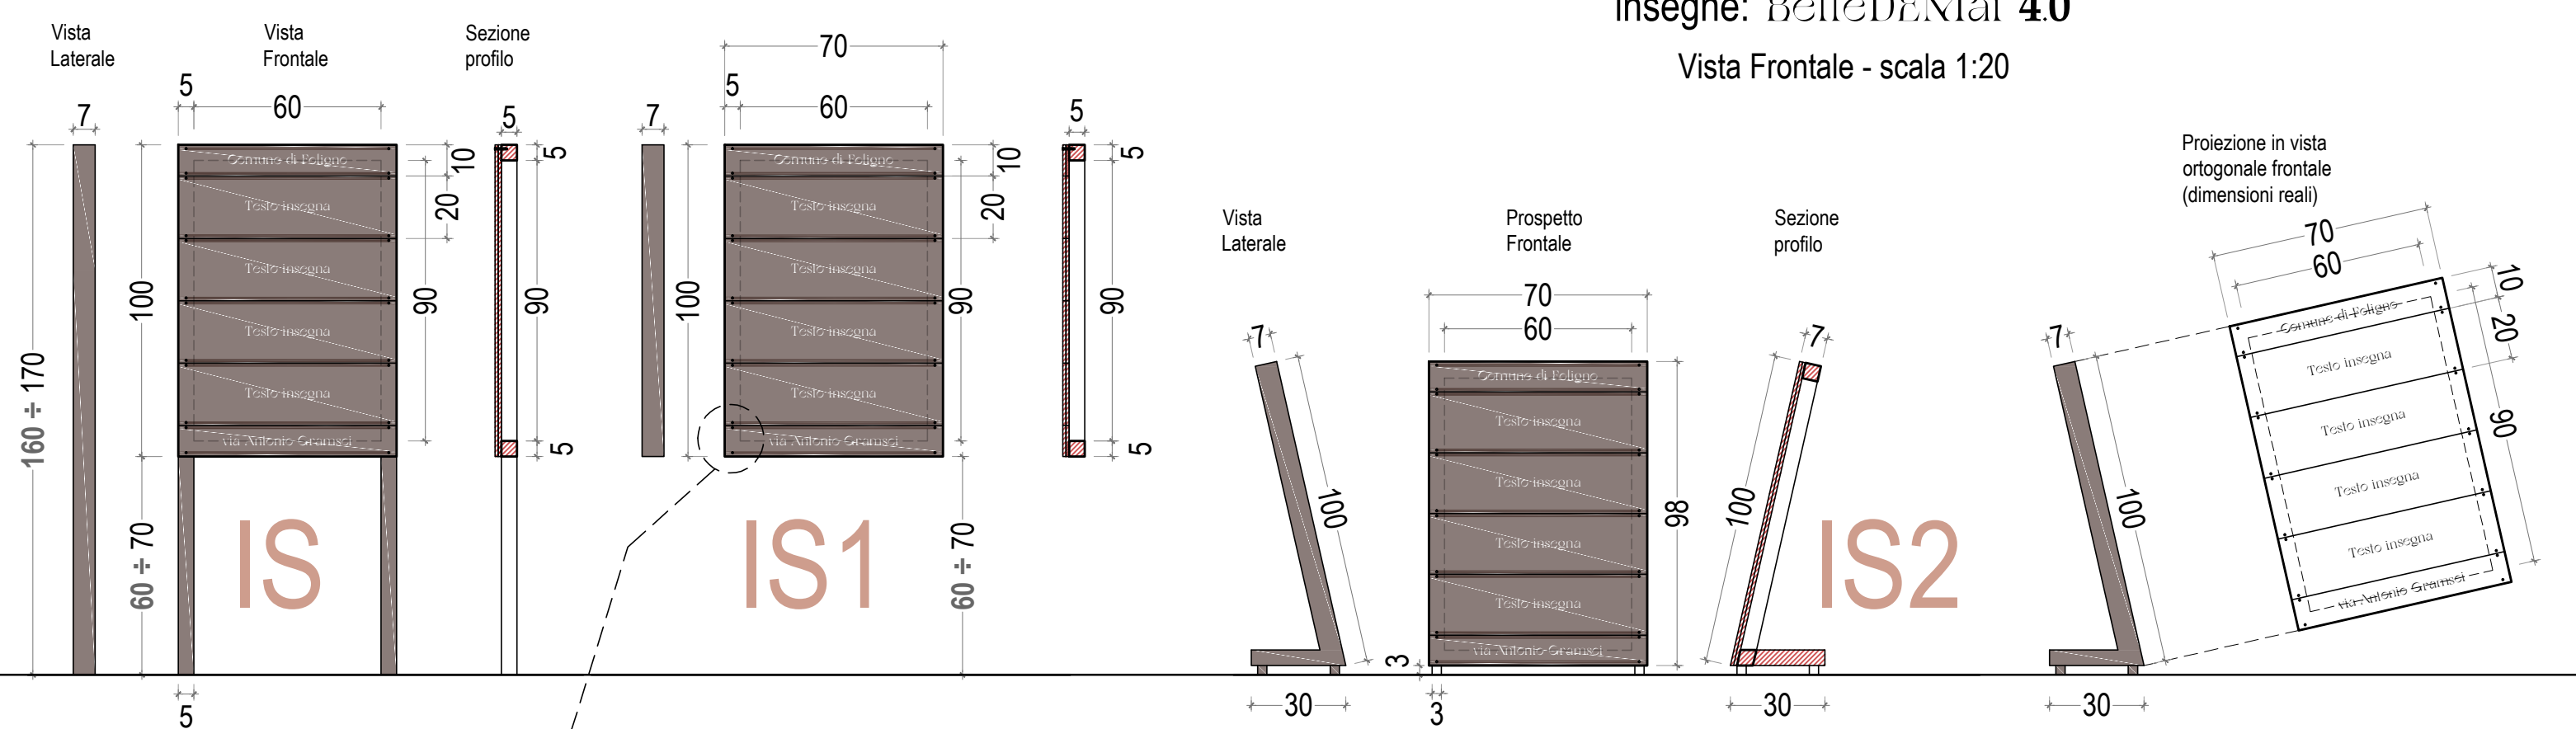

IMPIANTI PUBBLICITARI PERMANENTI: CAT. "G", Tipologici "IS" per pubblicità di servizio								
Colore Palette / Tavolozza RAL			Conversioni Tavolozze					
ELEMENTO	Codice	Campione	Serie / Collezione	Categoria / Cartella	Nome Tonalità	RGB	HEX	CMYK
Testo, carattere: BelleDema 4.0	9016		CLASSIC	gradazioni di nero e bianco	Bianco traffico	241,240,234 HSL 51,20,93 HSB 51,3,95	#F1FOEA	4,3,6,0
Cornice, telaio e fondale con finitura effetto Corten	040 30 10		DESIGN	categoria 000 - 095	Caviar Black	83,62,57 HSL 12,19,27 HSB 12,31,33	#533E39	53,65,65,47

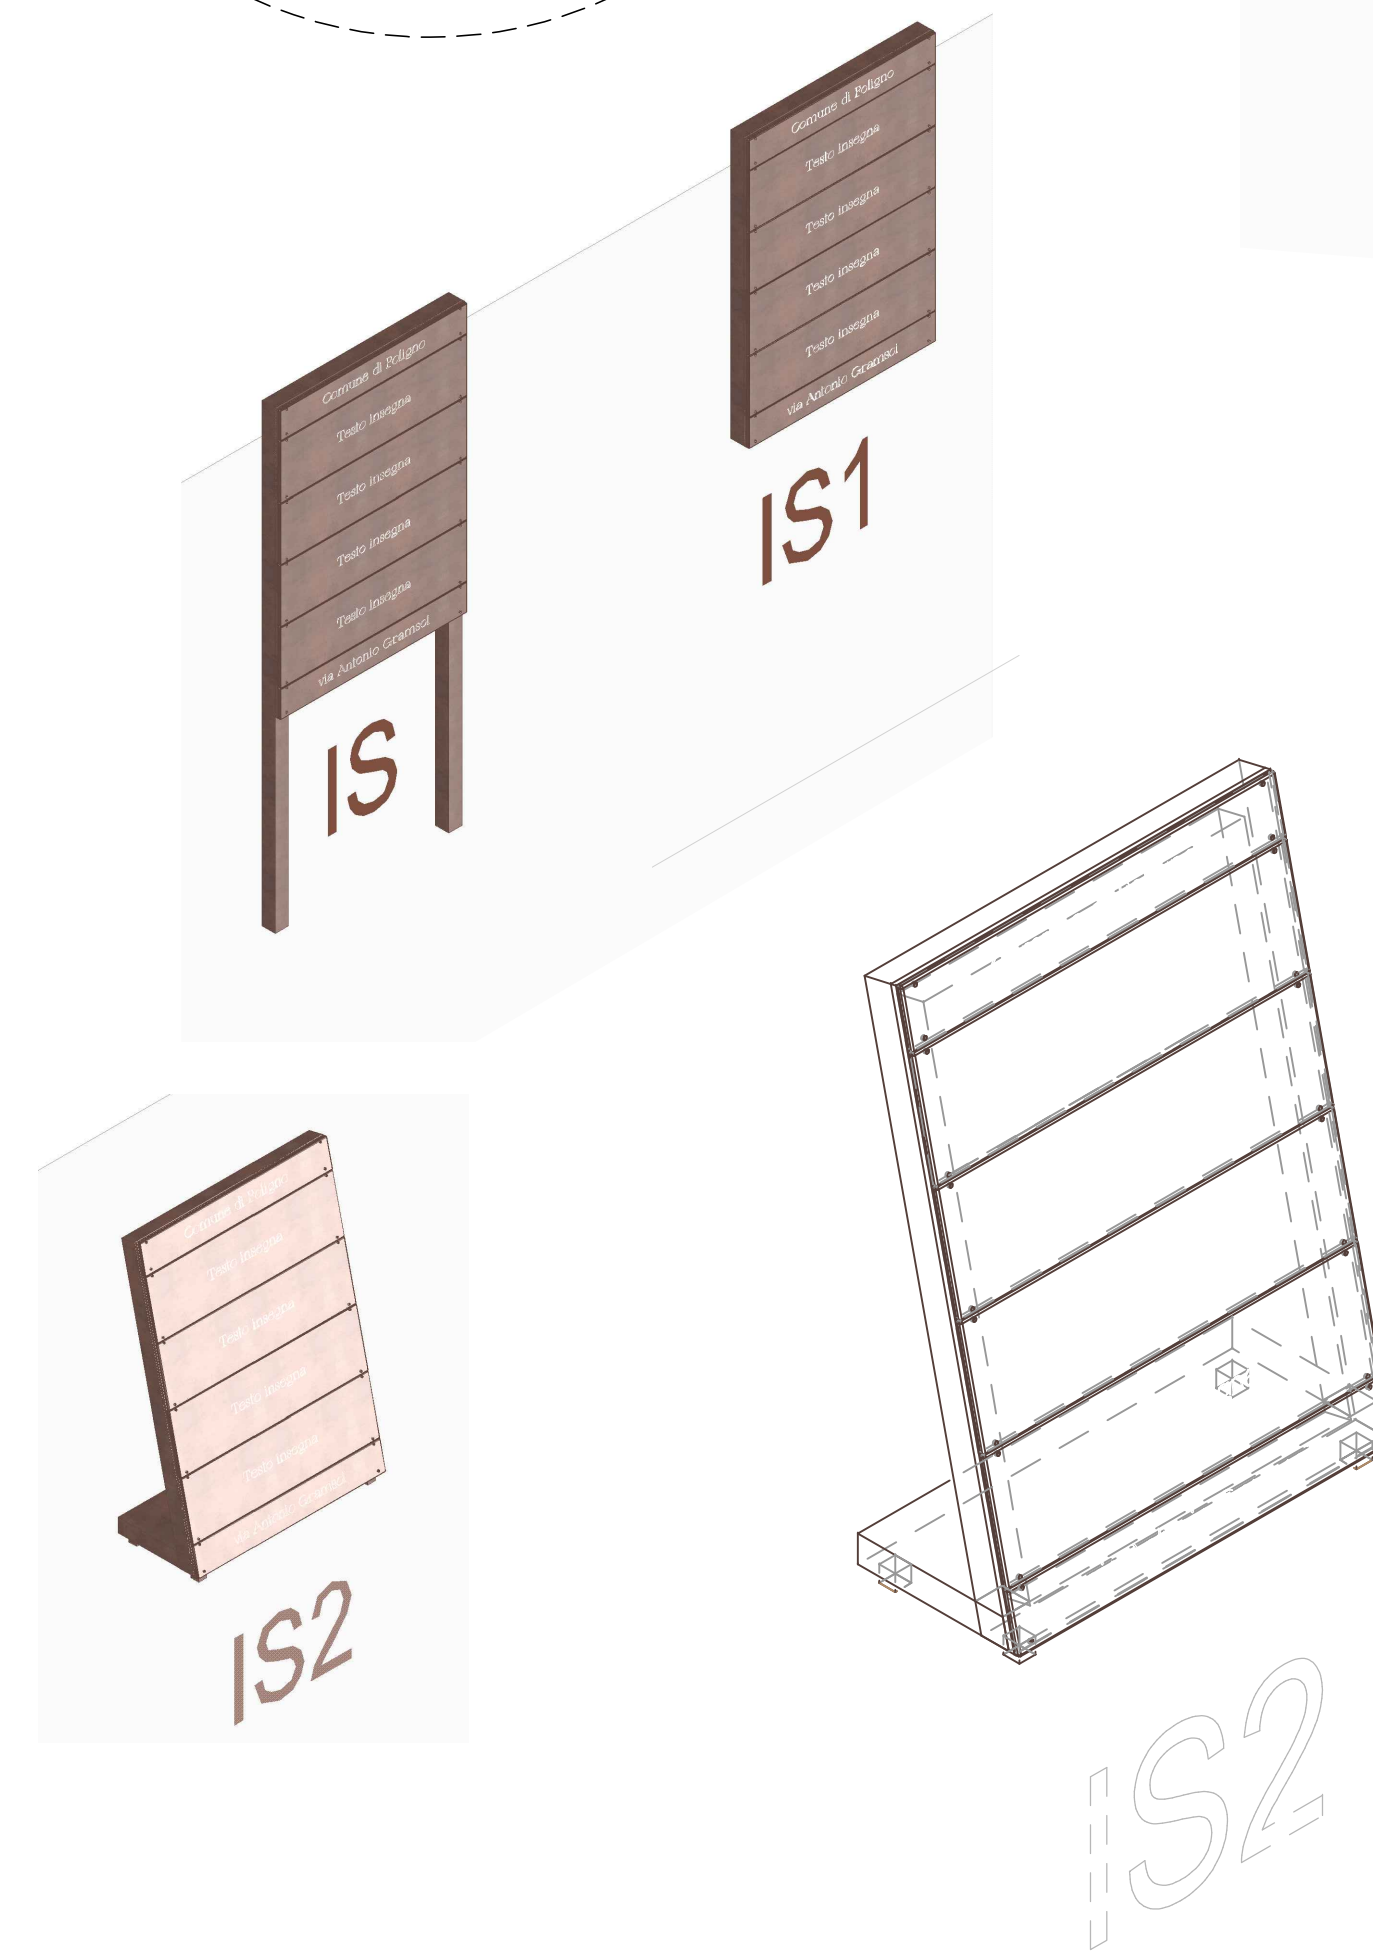

PRESCRIZIONI GENERALI
N.B. ► TUTTI I TPOFILSI SI INTENDONO CON CHIUSURA SOMMITALE IN LAMIERA SALDATA

ENTE: **REGIONE UMBRIA**
COMUNE DI FOLIGNO

SETTORE AMMINISTRATIVO: **AREA GOVERNO DEL TERRITORIO**
- SERVIZIO PUBBLICITA' ED ATTIVITA' PRODUTTIVE -

OGGETTO INTERVENTO: **PIANO GENERALE DEGLI IMPIANTI PUBBLICITARI**

TECNICI: **COLLABORAZIONE ALLA REDAZIONE**
il tecnico incaricato:
Ing. ILARIO LORI

DIRIGENTE: **ARCH. ANNA CONTI**

APPROVAZIONI / VIDIMAZIONI:

CATEGORIA SERIE ELABORATI: **IMPIANTI E MEZZI PUBBLICITARI, Armonizzazione interventi Area 1 ed Area 2**

DATA: **06.12.2023**

Seg. Cod. Elaborato: **AFF-01**

Tav. n°: di n° tav. / Elab. **Tav. 1/3**

Formato tavola: **1:20**

TITOLO ELABORATO / DOCUMENTO: **Impianti categoria "B" per affissioni, tipologico "AT"; categoria "G", tipologico "IS" per Targhe di Servizio;**

DESCRIZIONE CONTENUTO TAVOLA: **AFFISSIONI A PARETE E CON SUPPORTO SU PIEDISTALLO; VISTE IN PIANTA, PROSPETTO E SEZIONE;**