
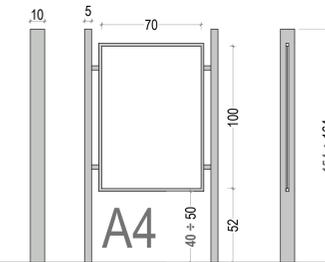
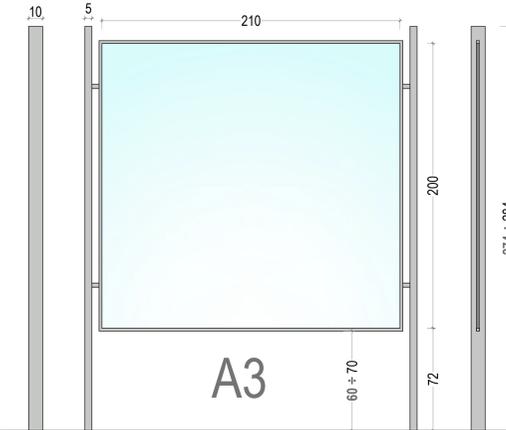
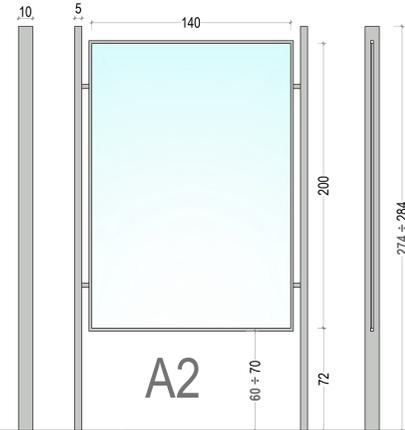
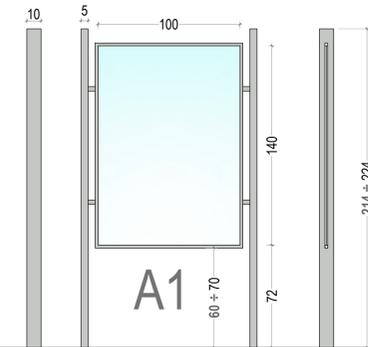



AREE 3, 4, 5 ; Centro Abitato

Struttura principale (pali) profilo, rettangolare da 50 mm x 100 mm.;
 pannello con profilo rettangolare da 10 mm x 20 mm.
 Colore Ral 7035

Impianti pubblicitari permanenti: categoria B, per le affissioni
 Tipologici "A, A1, A2, A3" - modelli con supporto
 Vista Frontale - scala 1:20

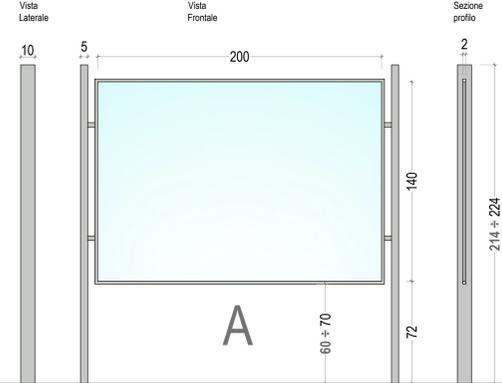

PRESCRIZIONI GENERALI
 N.B. ▶ TUTTI I TIPOFI SI INTENDONO
 CON CHIUSURA SOMMITALE
 IN LAMIERA SALDATA

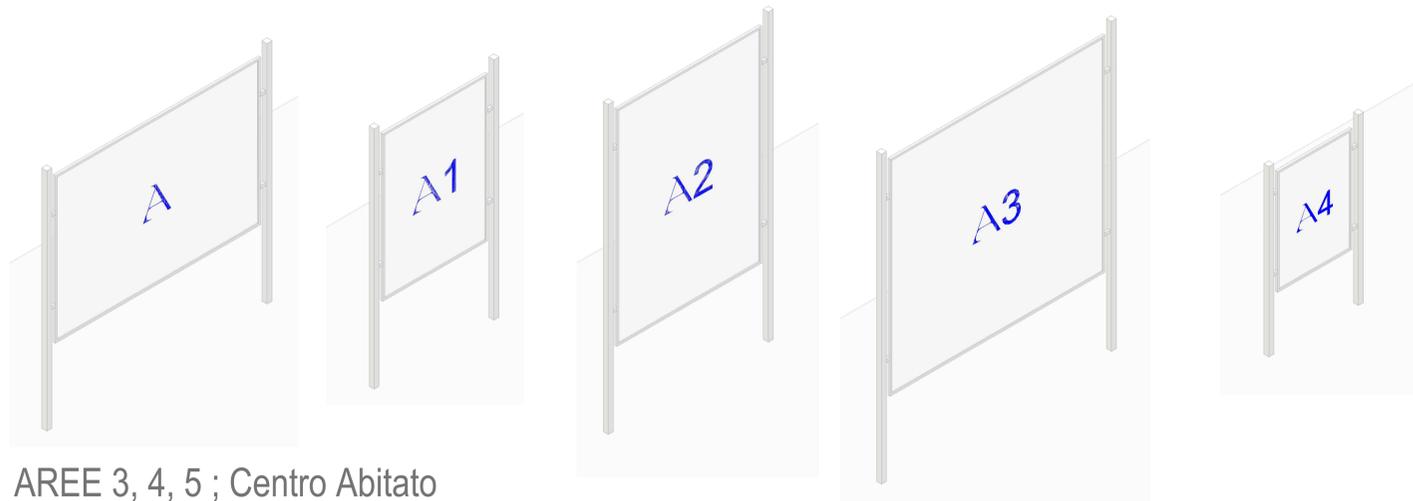

IMPIANTI PUBBLICITARI PERMANENTI: CAT. "B" PER AFFISSIONI E "C" PER CARTELLI - TIPOLOGICI "A, B"





ELEMENTO	Colore Palette / Tavolozza RAL				Conversioni Tavolozze			
	Codice	Campione	Serie / Collezione	Categoria / Cartella	Nome Tonalità	RGB	HEX	CMYK
Cornice e Telaio	7035		CLASSIC	"Grey Hues"	Light Grey (Grigio Chiaro)	197,199,196 HSL 100,3,77 HSB 100,2,78	#C5C7C4	23,16,19,0

RGB = red, green, blue (tricromia: rosso, verde, blu - 16 bit color) / HSL = Hue Saturation Lightness / HSB = Hue Saturation, Brightness
 Hex = hexadecimal (esadecimale) / CMYK = Cyan, Magenta, Yellow, Key - modello di colore a sintesi sottrattiva in quadricromia - 32 bit color)

AREE 3, 4, 5 ; Centro Abitato

Struttura principale (pali) profilo rettangolare da 50 mm x 100 mm, tipologia B e B1;
 pannello con profilo rettangolare da 10 mm x 20mm, tipologia B2. Colore Ral 7035

Impianti pubblicitari permanenti: categoria "B" per affissioni, "C" per cartelli)
 Tipologici "B, B1, B2" - modello con supporto
 Vista Frontale - scala 1:20

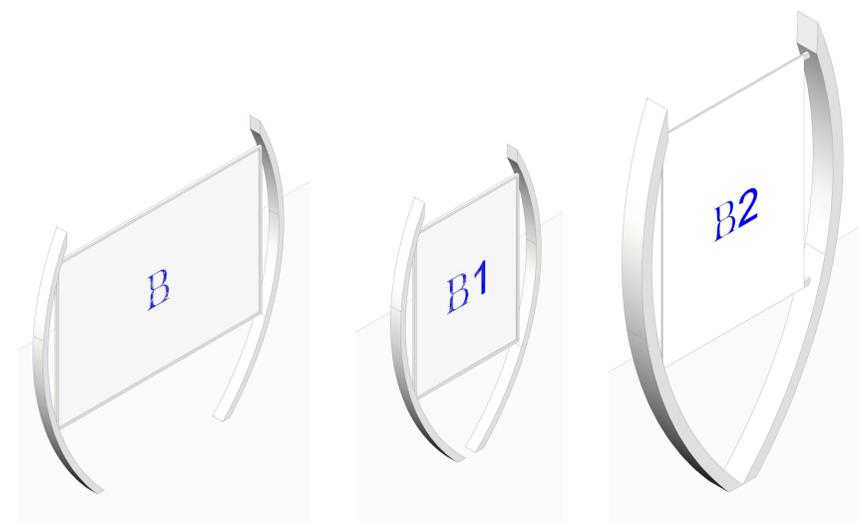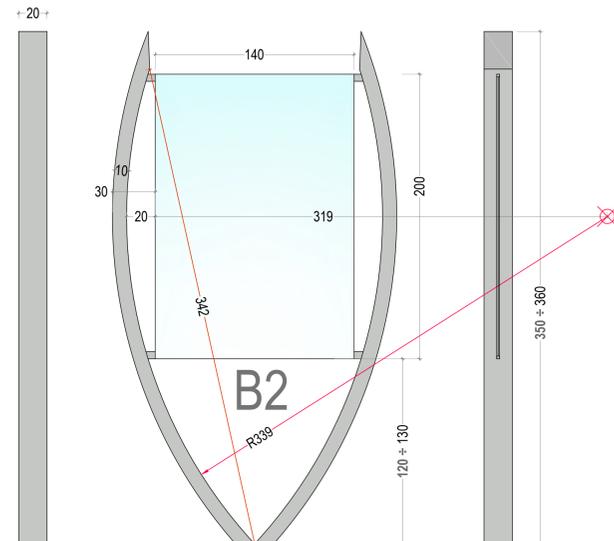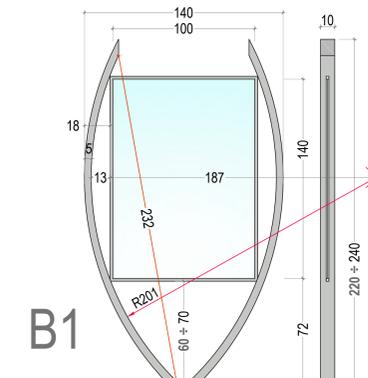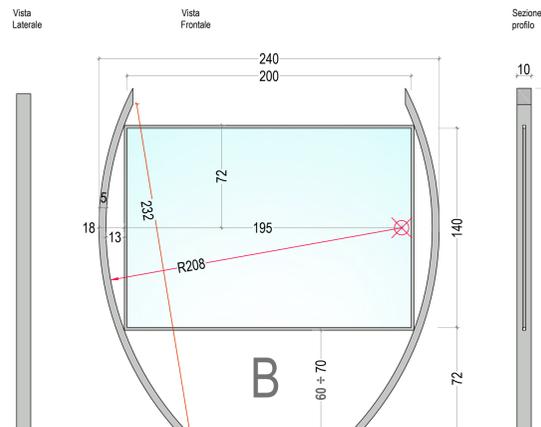

ENTE: **REGIONE UMBRIA**
COMUNE DI FOLIGNO

SETTORE AMMINISTRATIVO: **AREA GOVERNO DEL TERRITORIO**
- SERVIZIO PUBBLICITA' ED ATTIVITA' PRODUTTIVE -

OGGETTO INTERVENTO: **PIANO GENERALE DEGLI IMPIANTI PUBBLICITARI**

TECNICI: COLLABORAZIONE ALLA REDAZIONE il tecnico incaricato: **Ing. ILARIO LORI** DIRIGENTE: **ARCH. ANNA CONTI**

APPROVAZIONI / VIDIMAZIONI:

CATEGORIA SERIE ELABORATI: **IMPIANTI E MEZZI PUBBLICITARI, Armonizzazione interventi Area 1 ed Area 2**

DATA: **11.12.2023**

Sigla Cod. Elaborato: **AFF-01** TITOLO ELABORATO / DOCUMENTO: **Impianti categoria "B" affissioni e "C" cartelli - Tipologici A, B**

Tav. n° di n° tav. / Elab: **Tav. 2/3** DESCRIZIONE CONTENUTO TAVOLA:

Formato tavola: **AFFISSIONI CON SUPPORTO: VISTE IN PIANTA, PROSPETTO E SEZIONE;**

SCALA: **1:20**