
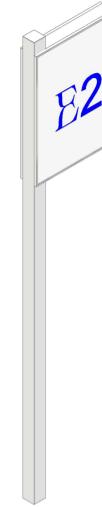
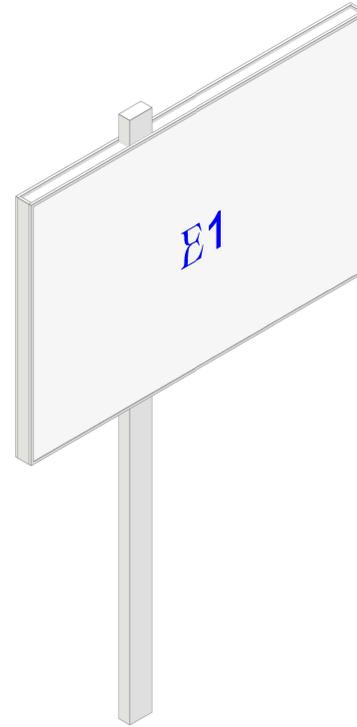
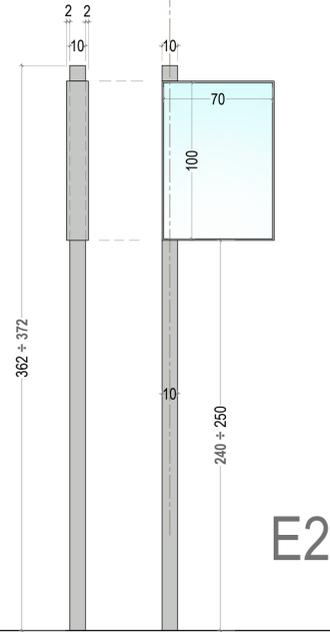


CARTELLI, bifacciali o monofacciali
Tipologia " E "




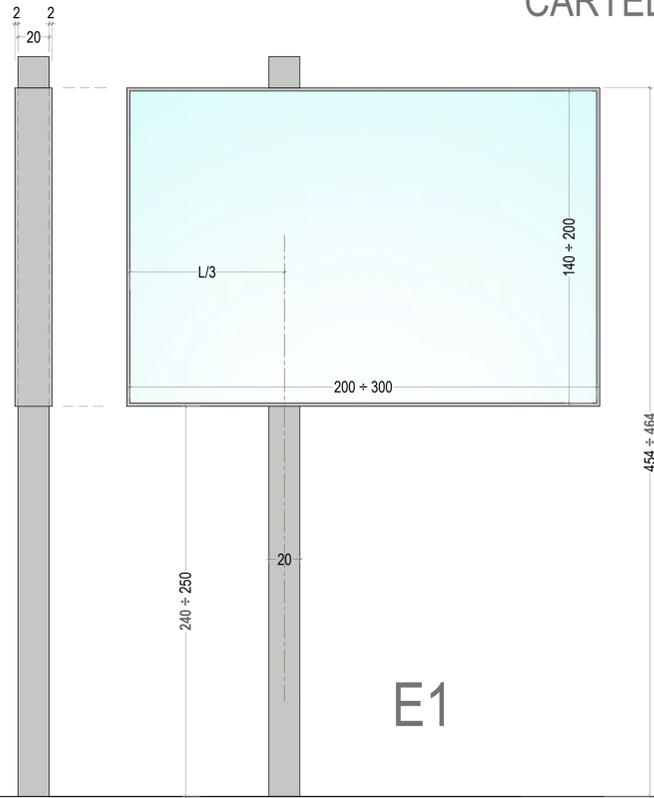


PRESCRIZIONI GENERALI
N.B. ▶ TUTTI I PROFILI SI INTENDONO CON CHIUSURA SOMMITALE IN LAMIERA SALDATA

ELEMENTO	Colore Palette / Tavolozza RAL					Conversioni Tavolozze		
	Codice	Campione	Serie / Collezione	Categoria / Cartella	Nome Tonalità	RGB	HEX	CMYK
Cornice e Telaio	7035		CLASSIC	"Grey Hues"	Light Grey (Grigio Chiaro)	197,199,196 HSL 100,3,77 HSB 100,2,78	#C5C7C4	23,16,19,0

RGB = red, green, blue (tricromia: rosso, verde, blu - 16 bit color) / HSL = Hue Saturation Lightness / HSB = Hue Saturation, Brightness
Hex = hexadecimal (esadecimale) / CMYK = Cyan, Magenta, Yellow, Key - modello di colore a sintesi sottrattiva in quadricromia - 32 bit color)

CARTELLI, bifacciali o monofacciali
Tipologia " F "

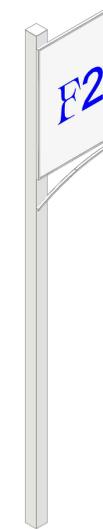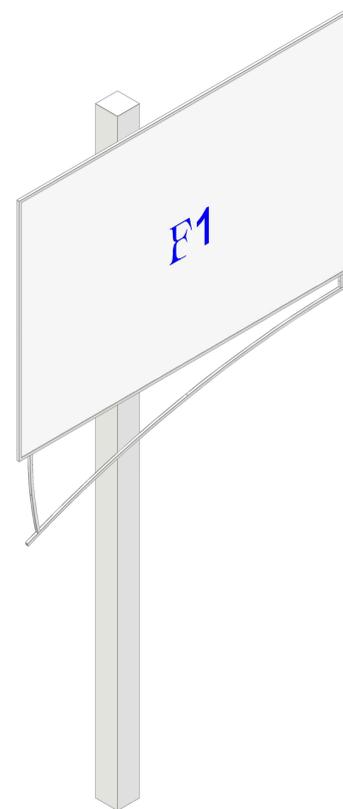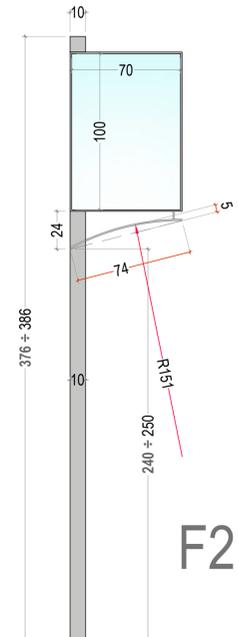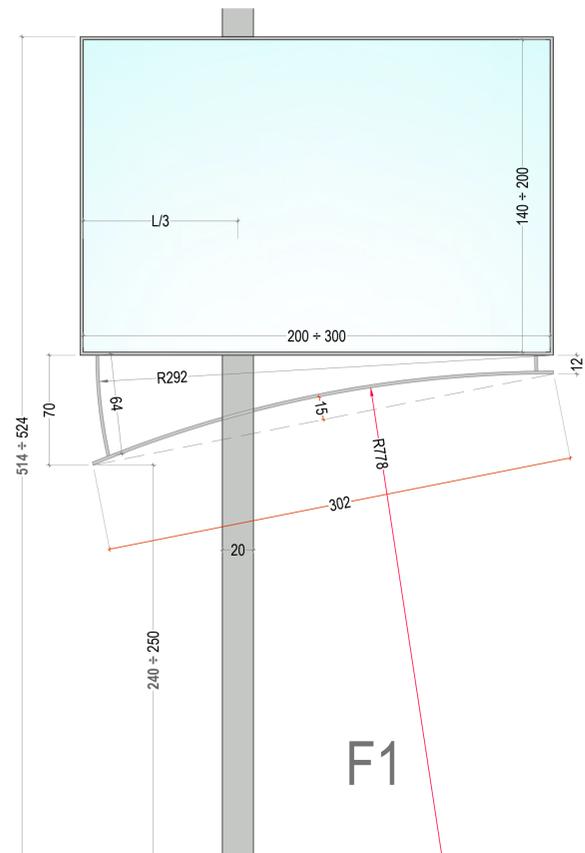

ENTE: **REGIONE UMBRIA
COMUNE DI FOLIGNO**

SETTORE AMMINISTRATIVO: **AREA GOVERNO DEL TERRITORIO
- SERVIZIO PUBBLICITA' ED ATTIVITA' PRODUTTIVE -**

OGGETTO INTERVENTO: **PIANO GENERALE DEGLI IMPIANTI PUBBLICITARI**

TECNICI: **COLLABORAZIONE ALLA REDAZIONE
il tecnico incaricato:
Ing. ILARIO LORI** DIRIGENTE: **ARCH. ANNA CONTI**

APPROVAZIONI / VIDIMAZIONI:

CATEGORIA SERIE ELABORATI: **IMPIANTI E MEZZI PUBBLICITARI,
Armonizzazione interventi Aree 3, 4, 5**

DATA: **06.12.2023**

Segna Cod. Elaborato: **CAR-01** TITOLO ELABORATO / DOCUMENTO: **Impianti categoria "C" per cartelli, tipologici "E, F"**

Tav. n°. di inv. / Elabor. **Tav. 1/2** DESCRIZIONE CONTENUTO TAVOLA:

Formato tavola: **CARTELLI CON SUPPORTO:
VISTE IN PIANTA, PROSPETTO;**

SCALA: **1:20**