




Quadrante n. 1 di 20
Scala 1:5000,

LEGENDA

| Area N° | Descrizione |

- Area 1, Centro Storico del Capoluogo
- Area 2, Nuclei di particolare interesse paesaggistico, ambientale / culturale o porzione di essi
- Area 3, Aree a vocazione produttiva
- Area 4, Aree di addensamento pubblicitario
- Area 4 - Tratti stradali di di addensamento pubblicitario
- Area 5 - Restanti aree

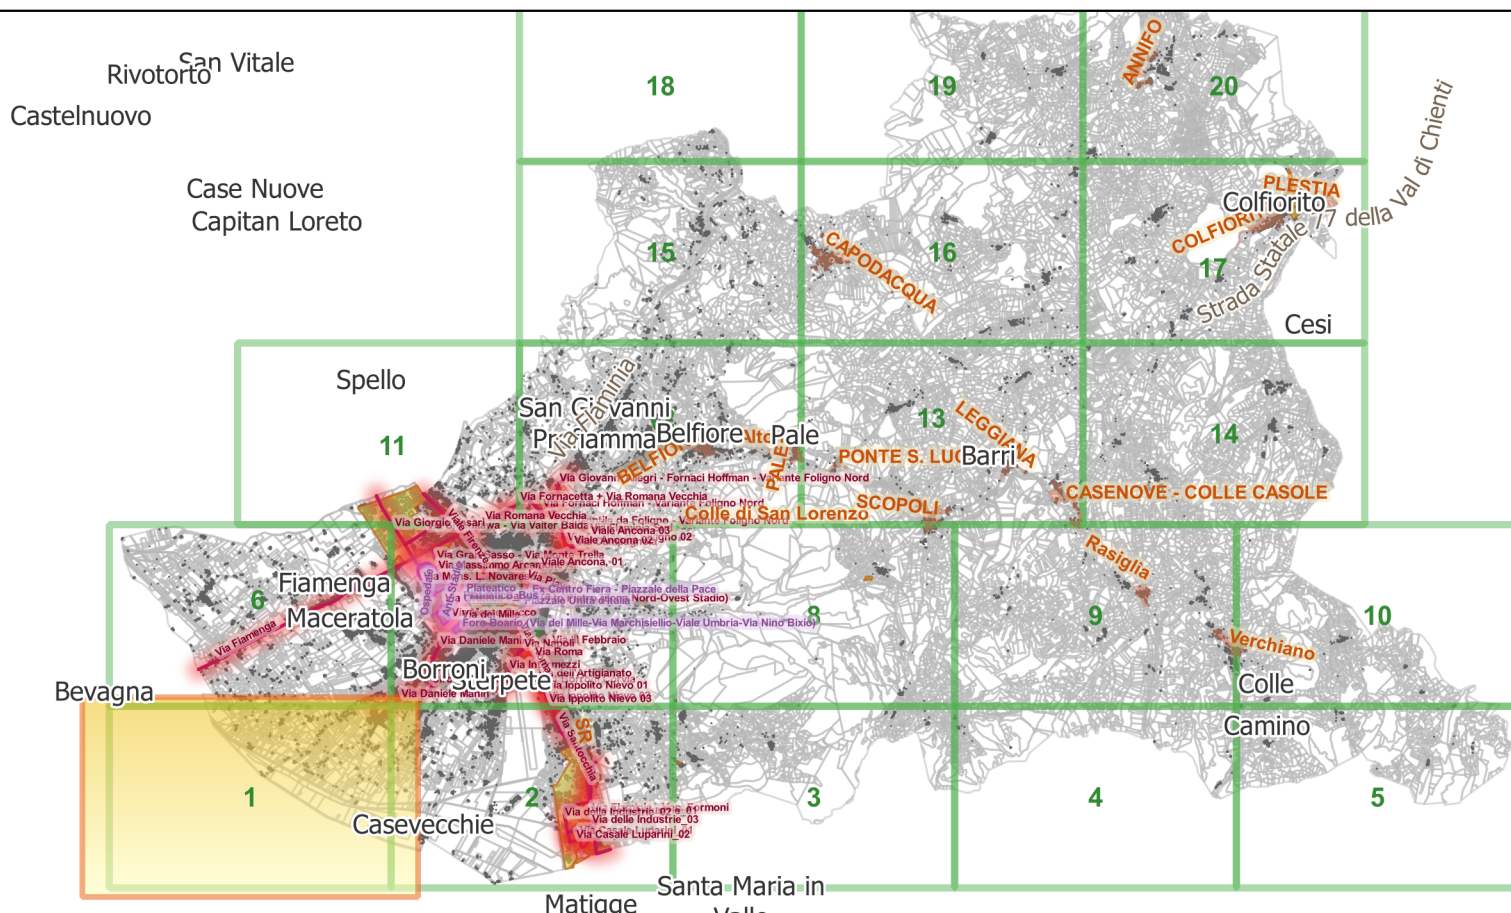

ENTE		REGIONE UMBRIA COMUNE DI FOLIGNO		
SETTORE AMMINISTRATIVO		AREA GOVERNO DEL TERRITORIO - SERVIZIO PUBBLICITA' ED ATTIVITA' PRODUTTIVE		
OGGETTO INTERVENTO		PIANO GENERALE DEGLI IMPIANTI PUBBLICITARI		
TITOLI		COLLABORAZIONE ALLA REDAZIONE Il tecnico incaricato: Ing. ILARIO LORI		DIRIGENTE: ARCH. ANNA CONTI
APPROVAZIONI / VIDUAZIONE:				
DATA: 12.12.2023		TITOLO FASE / STATO PROGETTO / CARTOGRAFIA DI APPARTENENZA / SETTORE DI RIFERIMENTO / SETTORE AMMINISTRATIVO / STATO NANTO / STATO DI PROGETTO: P.G.I.P. - Piano generale degli impianti pubblicitari Estensione Catastale da Foglio 1 a Foglio 20; IGM: FOGLIO 324 (E.D. 1950)		
PRODOTTO DA: PGIP-02		CARTOGRAF. ZONIZZAZ. QUADRANTI EQUIVALENTI PRG		
REDAZIONE / CONTENUTO TAVOLA: Quad 01		MAPPA PERIMETRAZIONE AREE: AREA 1: Centro Storico del capoluogo; AREA 2: Nuclei di particolare interesse paesaggistico, ambientale / culturale o porzione di essi; AREA 3: Aree a vocazione produttiva; AREA 4: Aree di addensamento pubblicitario e tratti stradali di addensamento pubblicitario; AREA 5: Le restanti aree.		
SCALA: 1:5.000		Atlante QGIS / Quadranti equivalenti a quelli del PRG		