
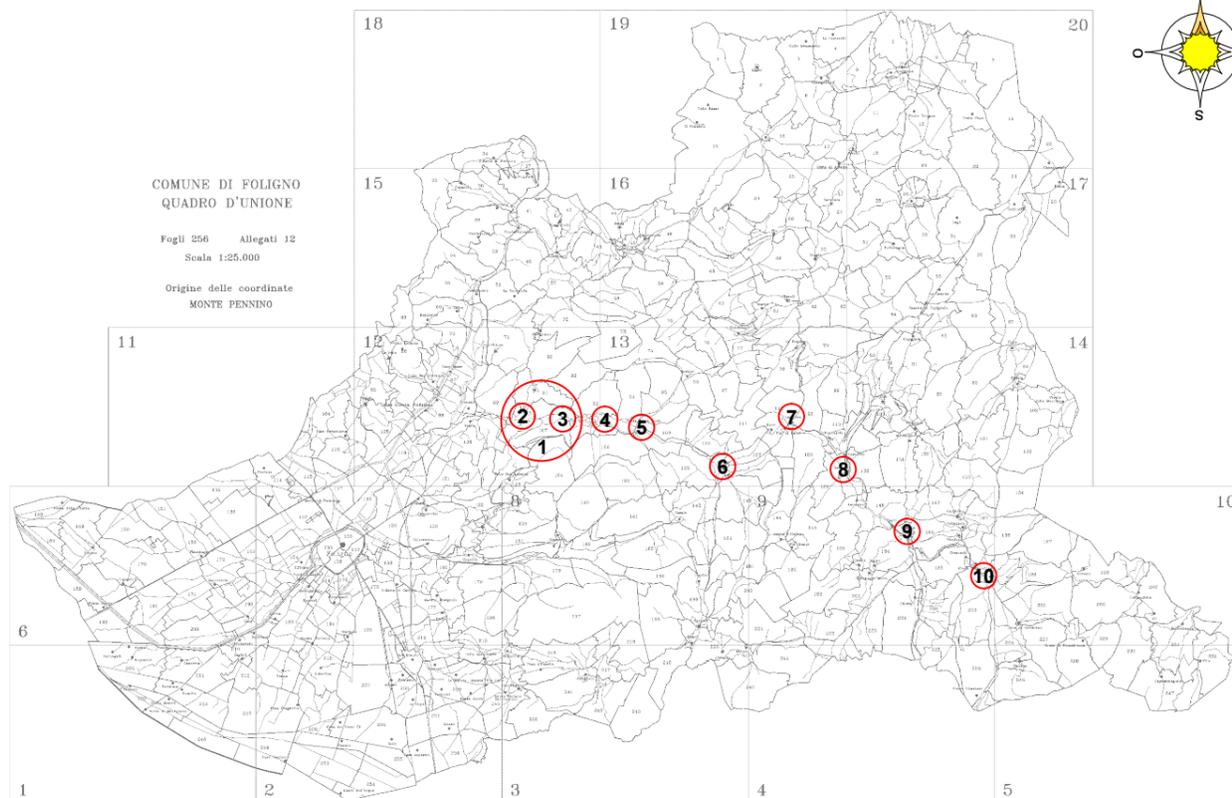


SCHEDE DI INDIVIDUAZIONE AREA 2 - Nuclei di particolare interesse paesaggistico, ambientale / culturale o porzione di essi
INDICE FRAZIONI E LOCALITA' PERIMETRATE:

- 1) Area 2.05 - Belfiore, Mappa d'inquadramento generale
- 2) Area 2.05a - Belfiore, borgo
- 3) Area 2.05b - Belfiore, Via Altolina
- 4) Area 2.06 - Pale
- 5) Area 2.07 - Ponte S Lucia
- 6) Area 2.08 - Leggiana
- 7) Area 2.09 - Scopoli
- 8) Area 2.10 - Casenove-Serrone
- 9) Area 2.11 - Rasiglia
- 10) Area 2.12 - Verchiano

[◀ indice interattivo](#)

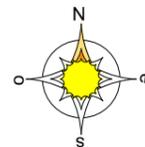

ENTE:

REGIONE UMBRIA
COMUNE DI FOLIGNO



SETTORE AMMINISTRATIVO:

AREA GOVERNO DEL TERRITORIO
- SERVIZIO PUBBLICITA' ED ATTIVITA' PRODUTTIVE -

OGGETTO INTERVENTO:

PIANO GENERALE DEGLI IMPIANTI PUBBLICITARI

TECNICI:

COLLABORAZIONE ALLA REDAZIONE
il tecnico incaricato:
Ing. ILARIO LORI

DIRIGENTE:
ARCH. ANNA CONTI

APPROVAZIONI / VIDIMAZIONI:

TITOLO FASE / STATO PROGETTO (CATEGORIA DI APPARTENENZA SERIE DI ELABORATI (xES. DOC. AMMINISTR. / STATO FATTO, STATO DI PROGETTO)

P.G.I.P. - Piano generale degli impianti pubblicitari
Parte progettuale ed Attuativa - CARTOGRAFIA
Estensione Catastale da Foglio 1 a Foglio 20;
IGM : FOGLIO 324 (E.D. 1950)

DATA:

06.12.2023

Cod. Elab.

PRZ2-02

TITOLO / FASE / STATO :

Perimetrazioni "Area 2"

TAV. N. x DI y

1

CONTENUTO / DESCRIZIONE :

Emiss. / REV. N.

1b21

SCHEDE DI INDIVIDUAZIONE AREA 2 - Nuclei di particolare interesse paesaggistico, ambientale / culturale o porzione di essi:
sovrapposto perimetrazioni Area 2 e PRG:

SCALA

1:2000

" Valle del Menotre "

PIANO GENERALE DEGLI IMPIANTI PUBBLICITARI del Comune di Foligno



LEGENDA Cartografia di perimetrazione aree

-  **Area 1**, Centro Storico del Capoluogo
-  **Area 2**, Nuclei di particolare interesse paesaggistico, ambientale / culturale o porzione di essi
-  **Area 3**, Aree a vocazione produttiva
-  **Area 4**, Aree di addensamento pubblicitario
-  **Area 4 -** Tratti stradali di di addensamento pubblicitario
-  **Area 5 -** Restanti aree

INDICE - ELENCO ELABORATI PRODOTTI

RTD - RELAZIONE TECNICO-DESCRITTIVA

[NTA_Norme Tecniche di Attuazione_2023_12_06_v013.pdf]

NTA – NORME TECNICHE DI ATTUAZIONE

[RTD_Relazione tecnico-descrittiva_2023_12_06_v013.pdf]

TABELLA 1- INDICAZIONI SULLA COLLOCAZIONE IN FUNZIONE DELLE AREE

(ART.3 delle N.T.A. del Piano Generale degli Impianti Pubblicitari)

[NTA-Tabella n.1__2023_12_06_v013.pdf]

- **CARTOGRAFIA DI INQUADRAMENTO GENERALE, Elaborati Serie "PGIP":**
 - PGIP-00_Tav1_Quadro di unione_1b21.pdf = Quadro di unione tavole
 - PGIP.00_Legende ed indice-elenco elaborati del Piano - quadro unione A3__1b21 (il presente; formato A3)
 - PGIP-00_Tav2_Q1-2-6-7-11-12 - Foligno princ_1b21.pdf = Stralcio vista d'insieme quadranti 1, 2, 6, 7, 11, 12
 - PGIP-01_Tav2_Asse Via Mille-Ancona_Q-1-12-7-15__1b21 = Assi viari principali ed allineamenti
 - PGIP-01_Tav1_Asse Paciana-S Eraclio_Q-2-6-7-11__1b21 = Assi viari principali ed allineamenti
 - PGIP-02_Atlante_PRG_Q.. = Divisione cartografica in quadranti equivalenti a quelli del PRG, Piano Regolatore Generale, v.1b21, contenente n. 20 quadranti
- **MAPPE DI PERIMETRAZIONE SPECIFICA AREA 2, Nuclei di particolare interesse paesaggistico, ambientale / culturale o porzione di essi; Elaborati Serie "PRZ2":**
 - PRZ2_01_Perimetraz Area 2__1b21.pdf = Fraz. Capodacqua, Annifo, Colfiorito, Colle S. Lorenzo, S. Eraclio
 - PRZ2_02_Perimetraz Area 2 Menotre__1b21.pdf = Frazioni Valle del Menotre: Belfiore (Borgo e Via Altolina) Pale, Ponte S Lucia, Leggiana, Scopoli, Casenove-Serrone, Rasiglia, Verchiano
- **SCHEMI TIPOLOGICI DI IMPIANTO, Elaborati Serie "AFF" e "CAR":**
 - AFF-01_Tav1--Tip_AT-IS_per Centri storici__4b36.pdf = Impianti Cat. "B" per affissioni Centri Storici - Tipologici serie: AT + Cat. "G" per targhe di servizio - Tip. serie: IS
 - AFF-01_Tav2--Tip_A-B__4b36.pdf = Impianti Cat. "B" per affissioni - Tipologici serie: A, B
 - AFF-01_Tav3--Tip_B3-B4_trifac__4b36.pdf = Impianti Cat. "B" per affissioni - Tipologici: Trifacciale B3
 - CAR-01_Tav1--Tip_C-Dc__4b36.pdf = Impianti Cat. "C" per cartelli - Tipologici serie: C, D, DC
 - CAR-01_Tav2--Tip_E-F__4b36.pdf = Impianti Cat. "C" per cartelli - Tipologici serie: E, F

**Area 2.05_Belfiore, Mappa
d'inquadramento generale**




LEGENDA
Impianti pubblicitari Foligno
Area_2

0 25 50 75 100 125 150 175 200 m





Scala 1:4000

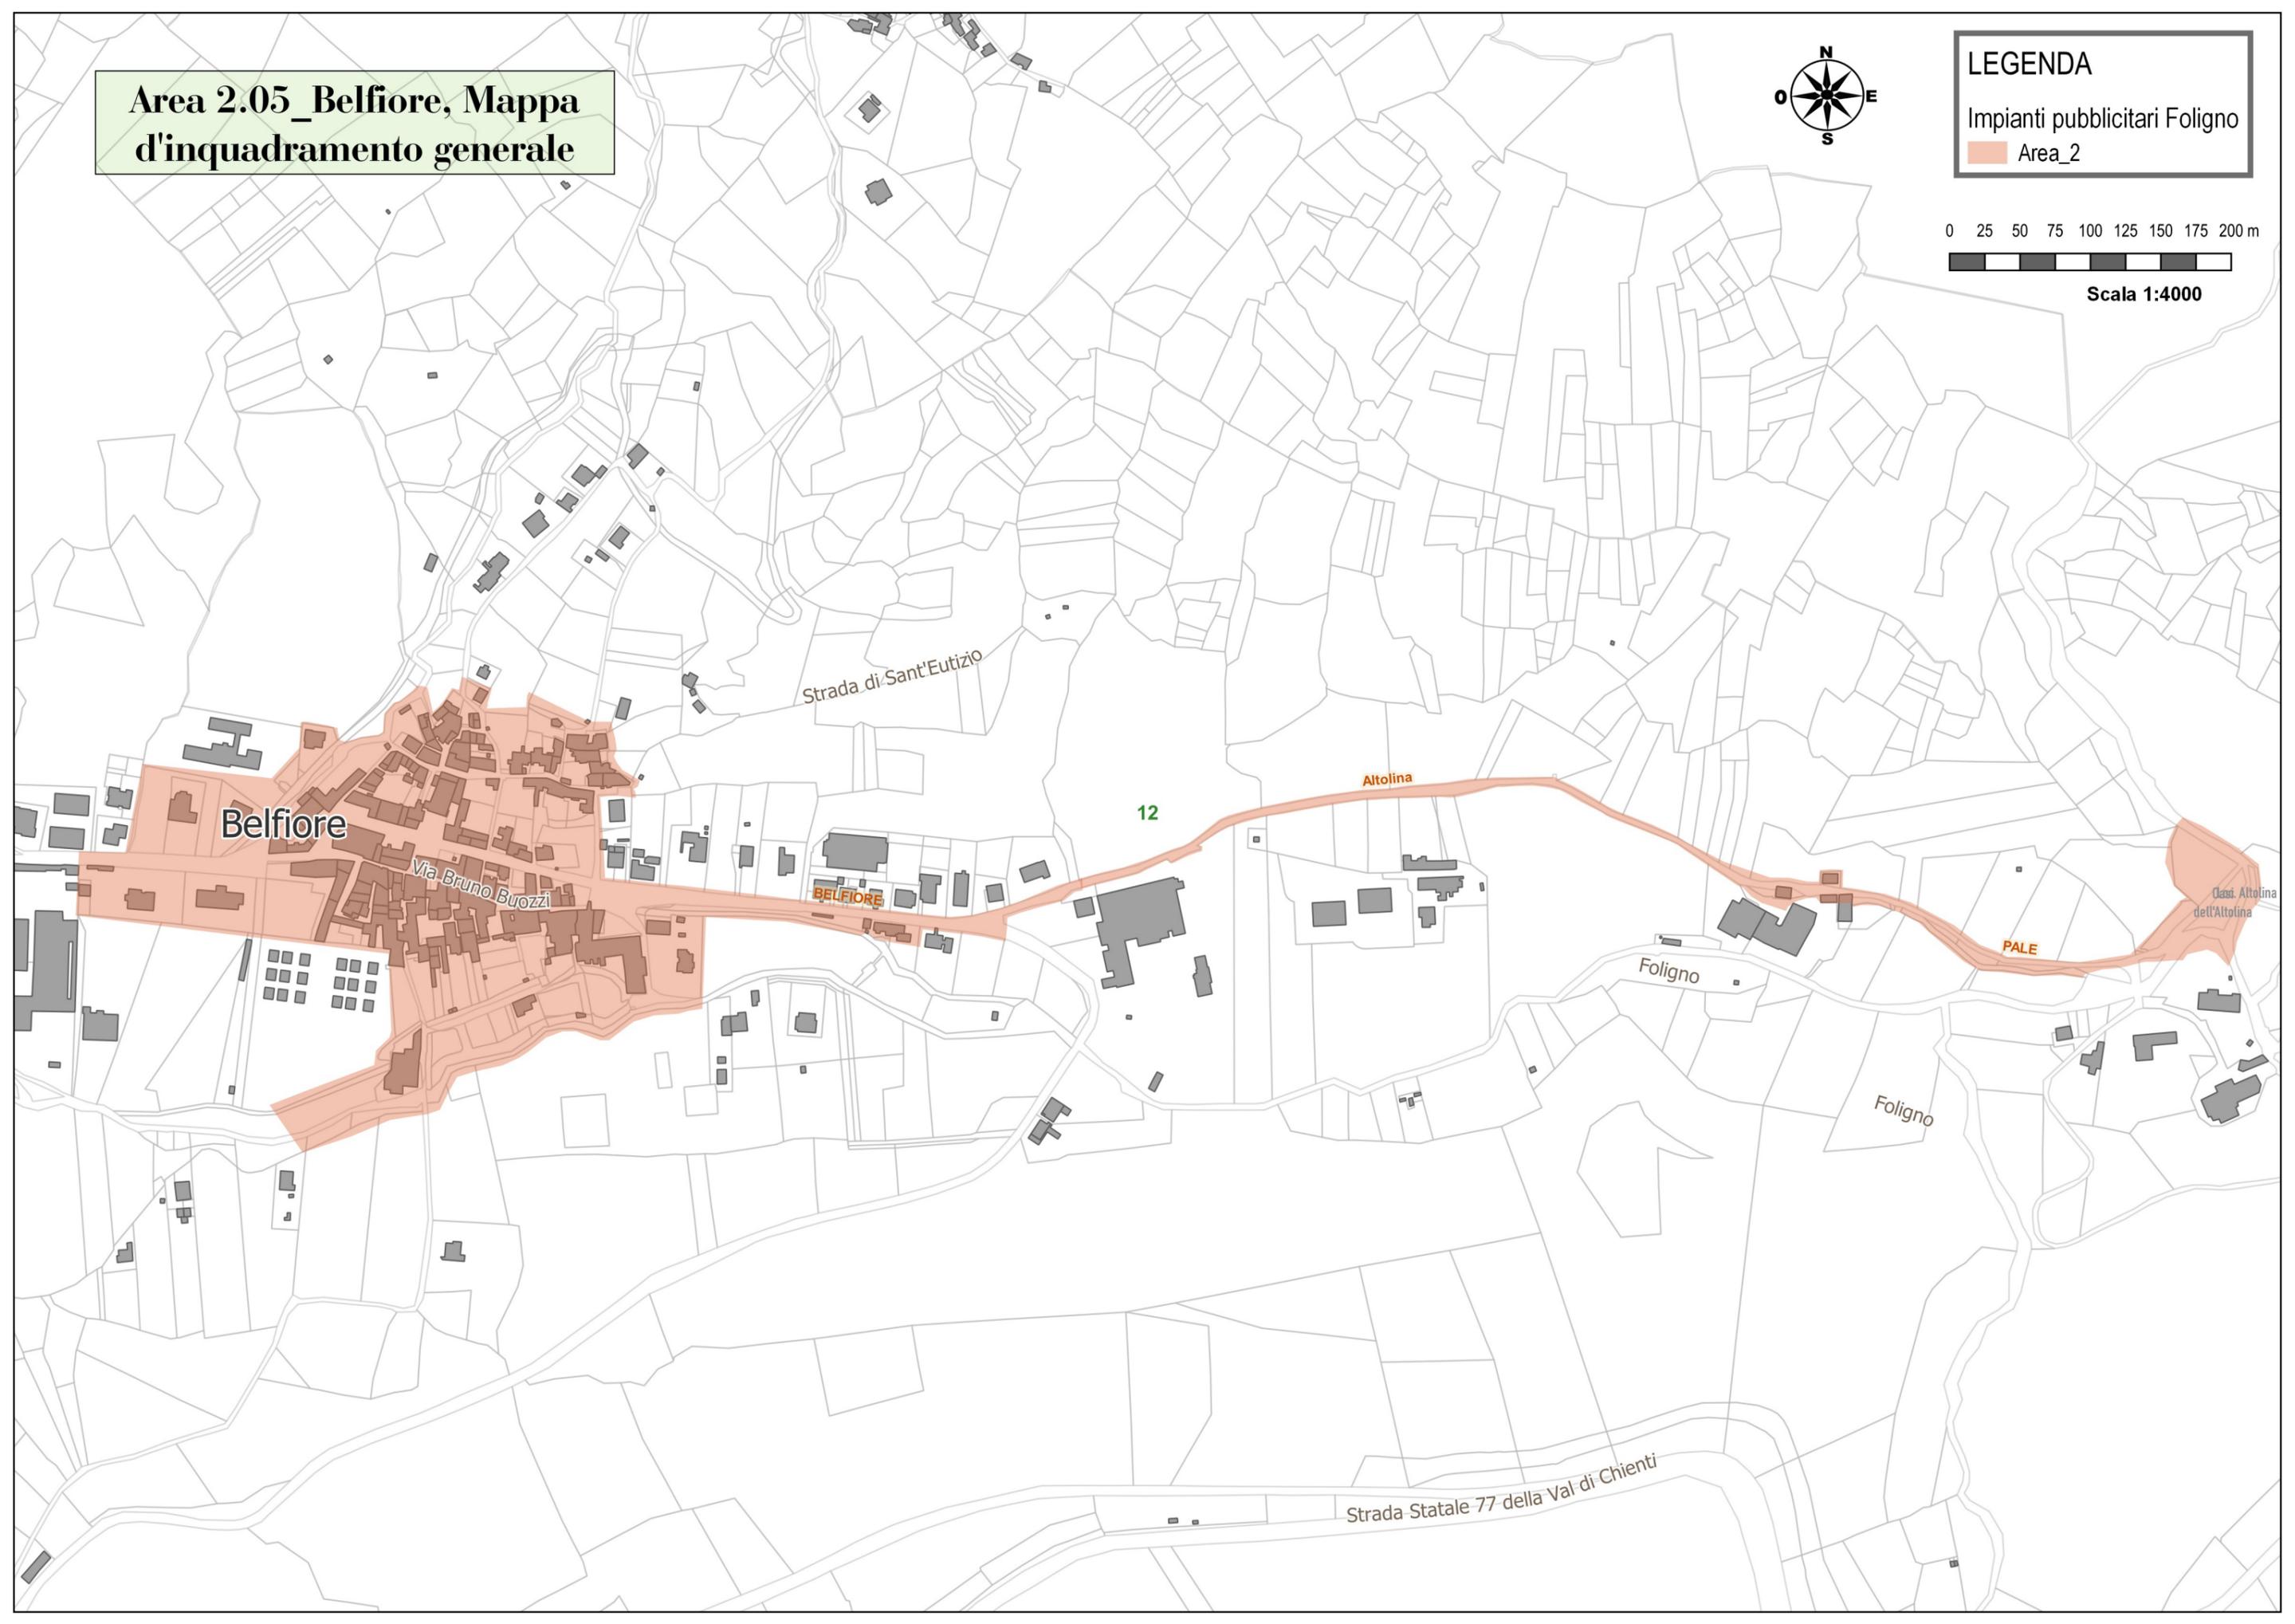


Area 2.05a_Belfiore, borgo

LEGENDA
Impianti pubblicitari Foligno
Area_2

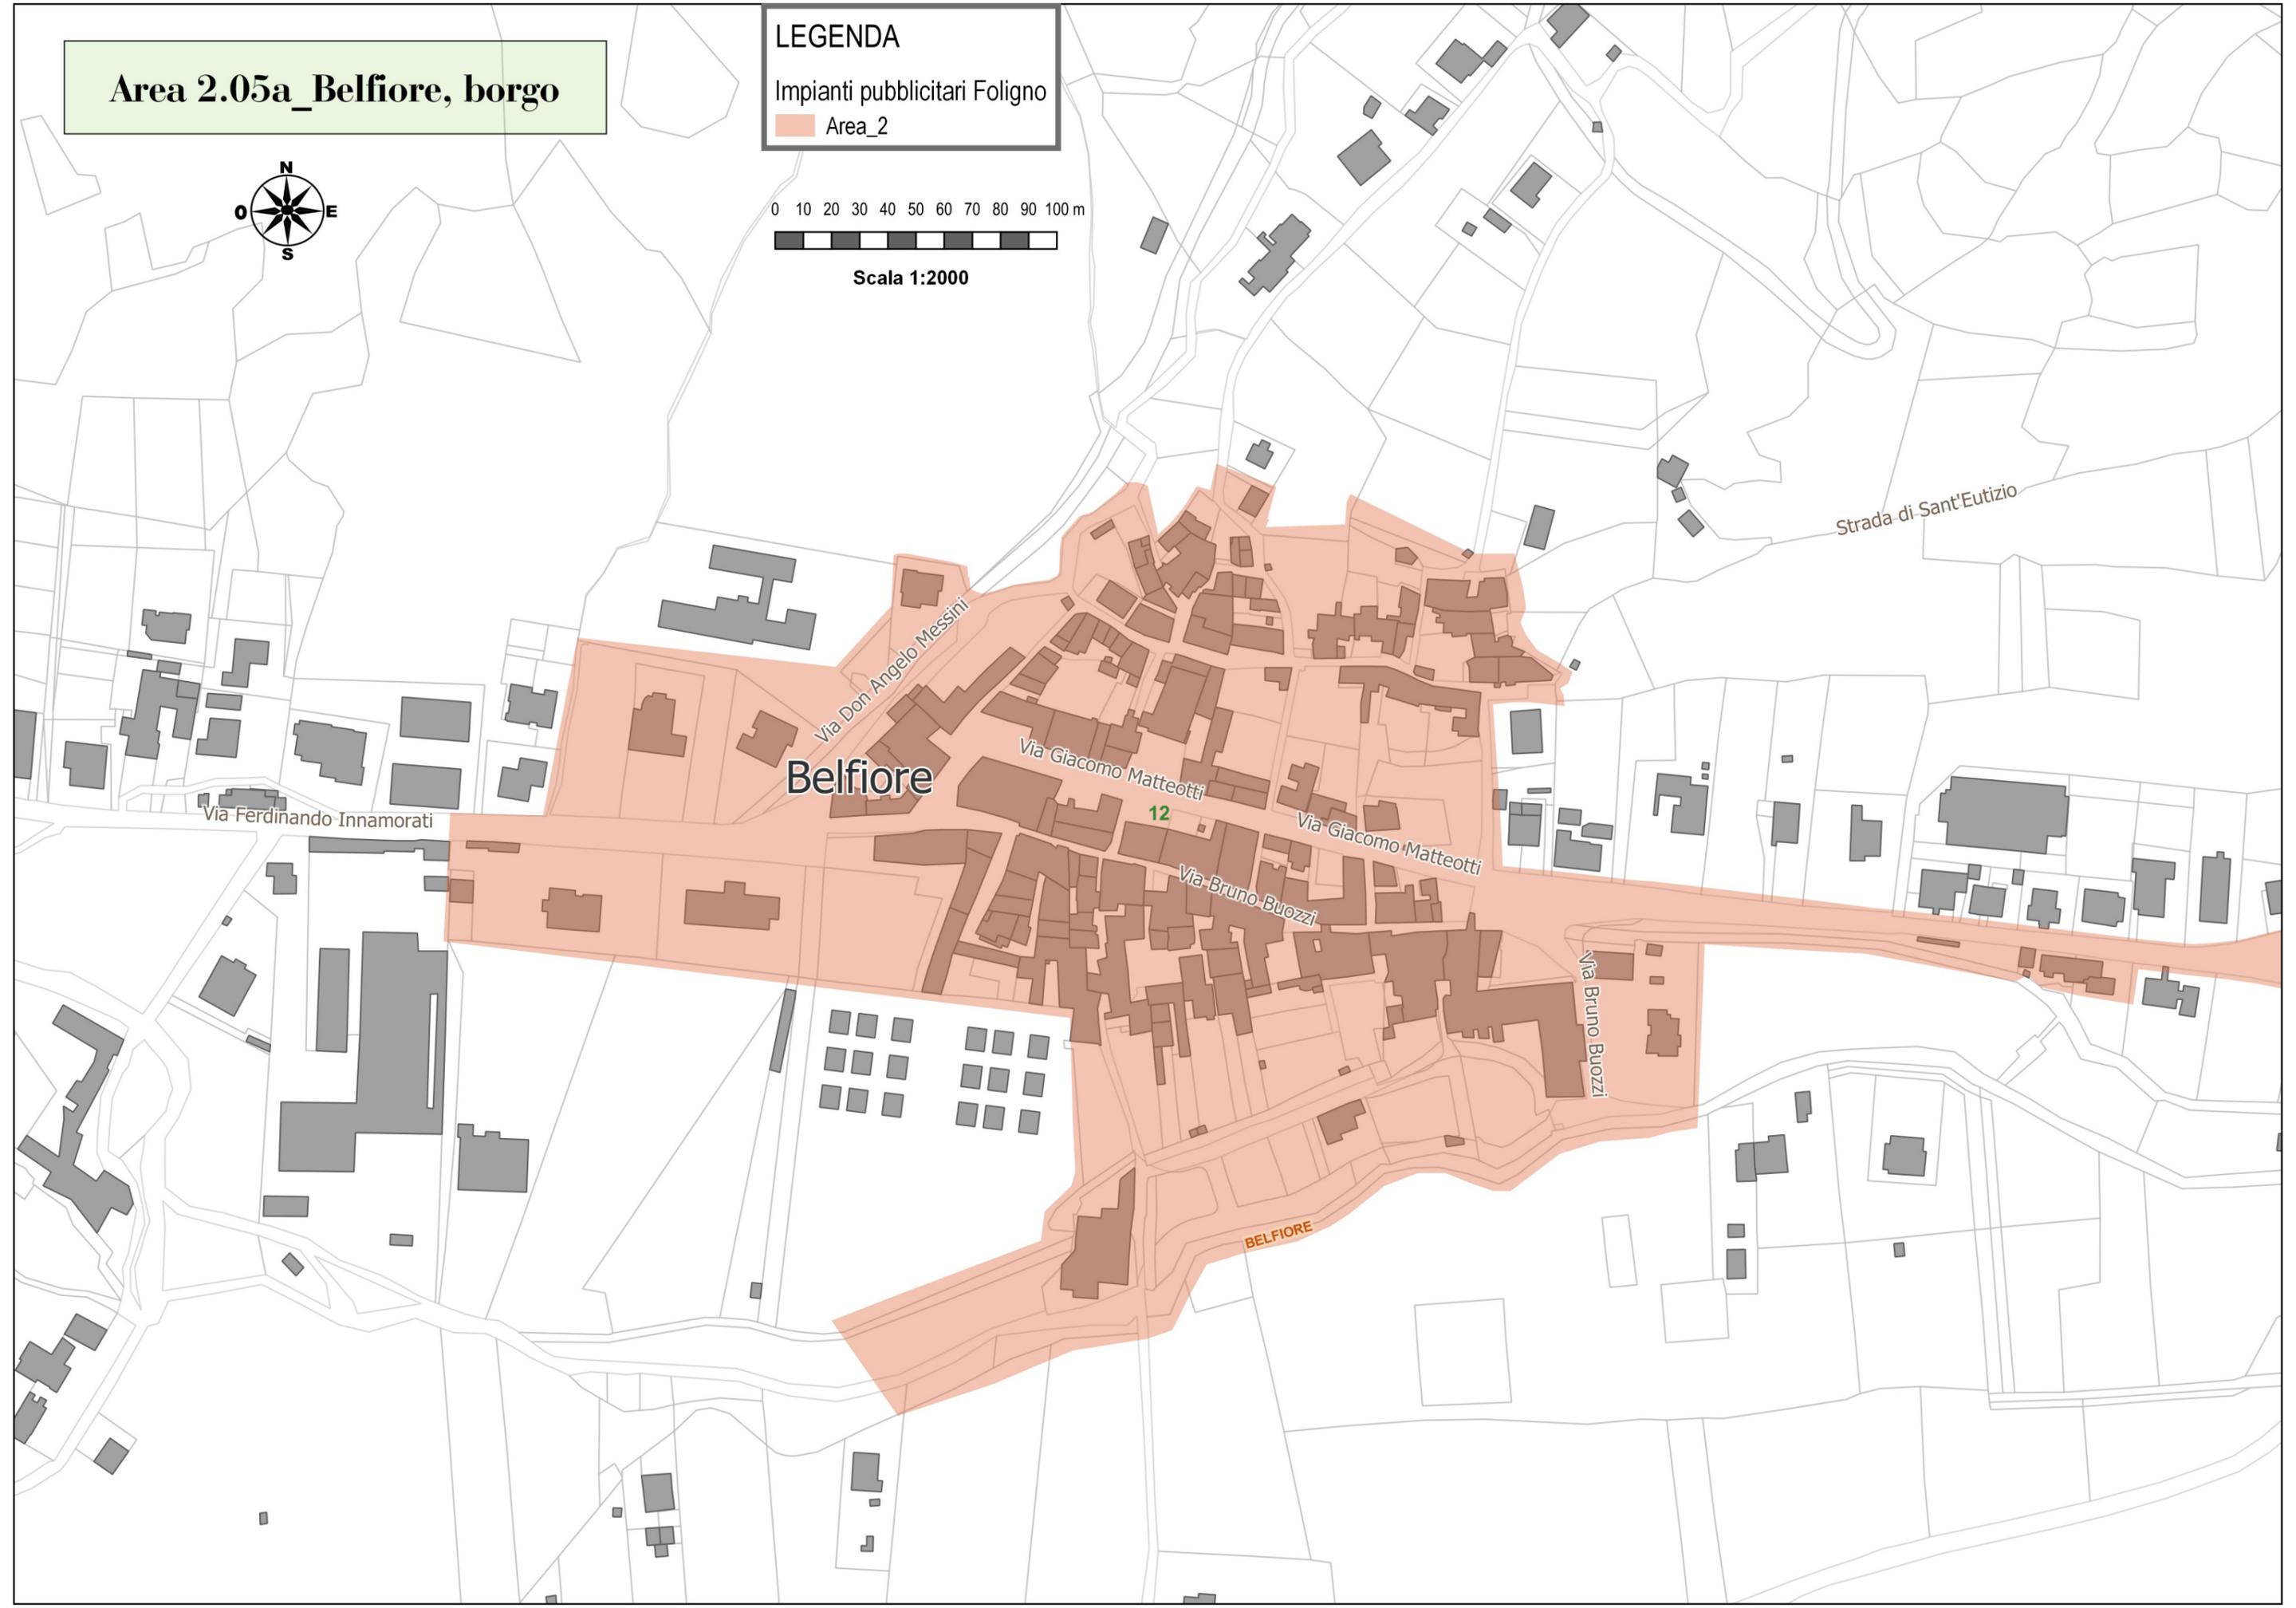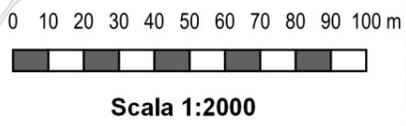

LEGENDA
Impianti pubblicitari Foligno
Area_2

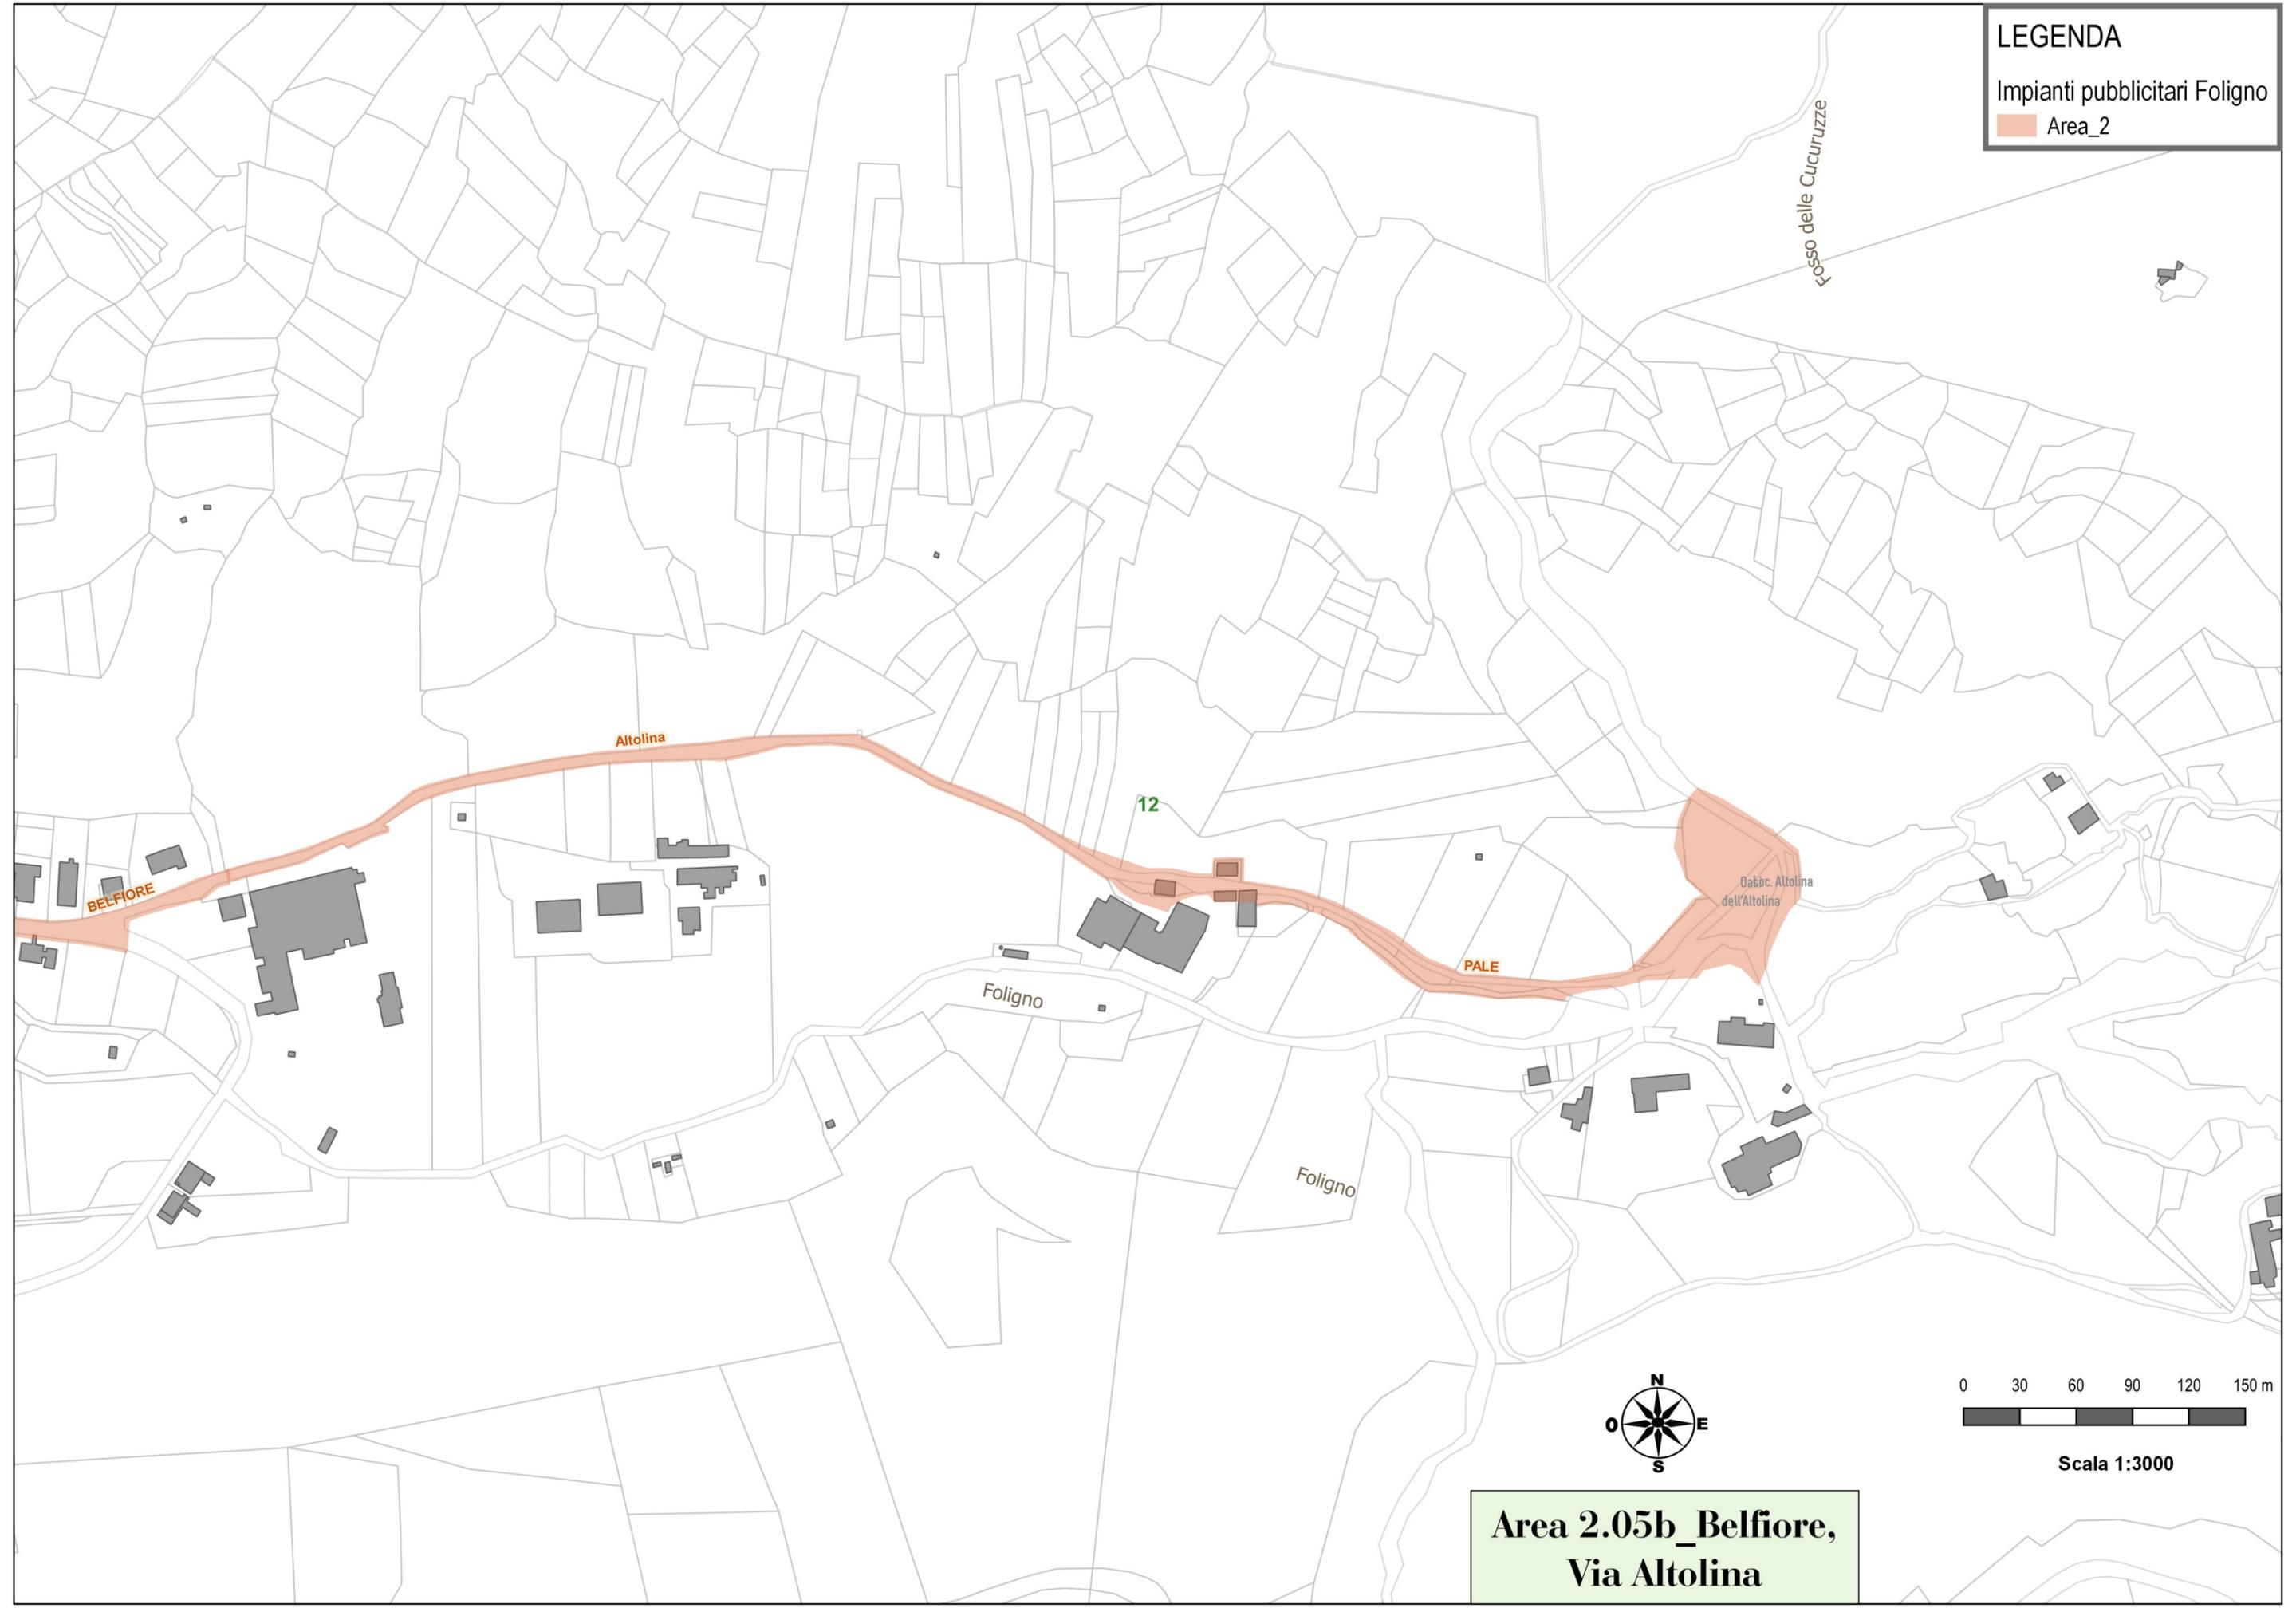

Scala 1:3000

**Area 2.05b_Belfiore,
Via Altolina**

Area 2.06_Pale




LEGENDA
Impianti pubblicitari Foligno
Area_2

0 10 20 30 40 50 60 70 80 90 100 m



Scala 1:2000

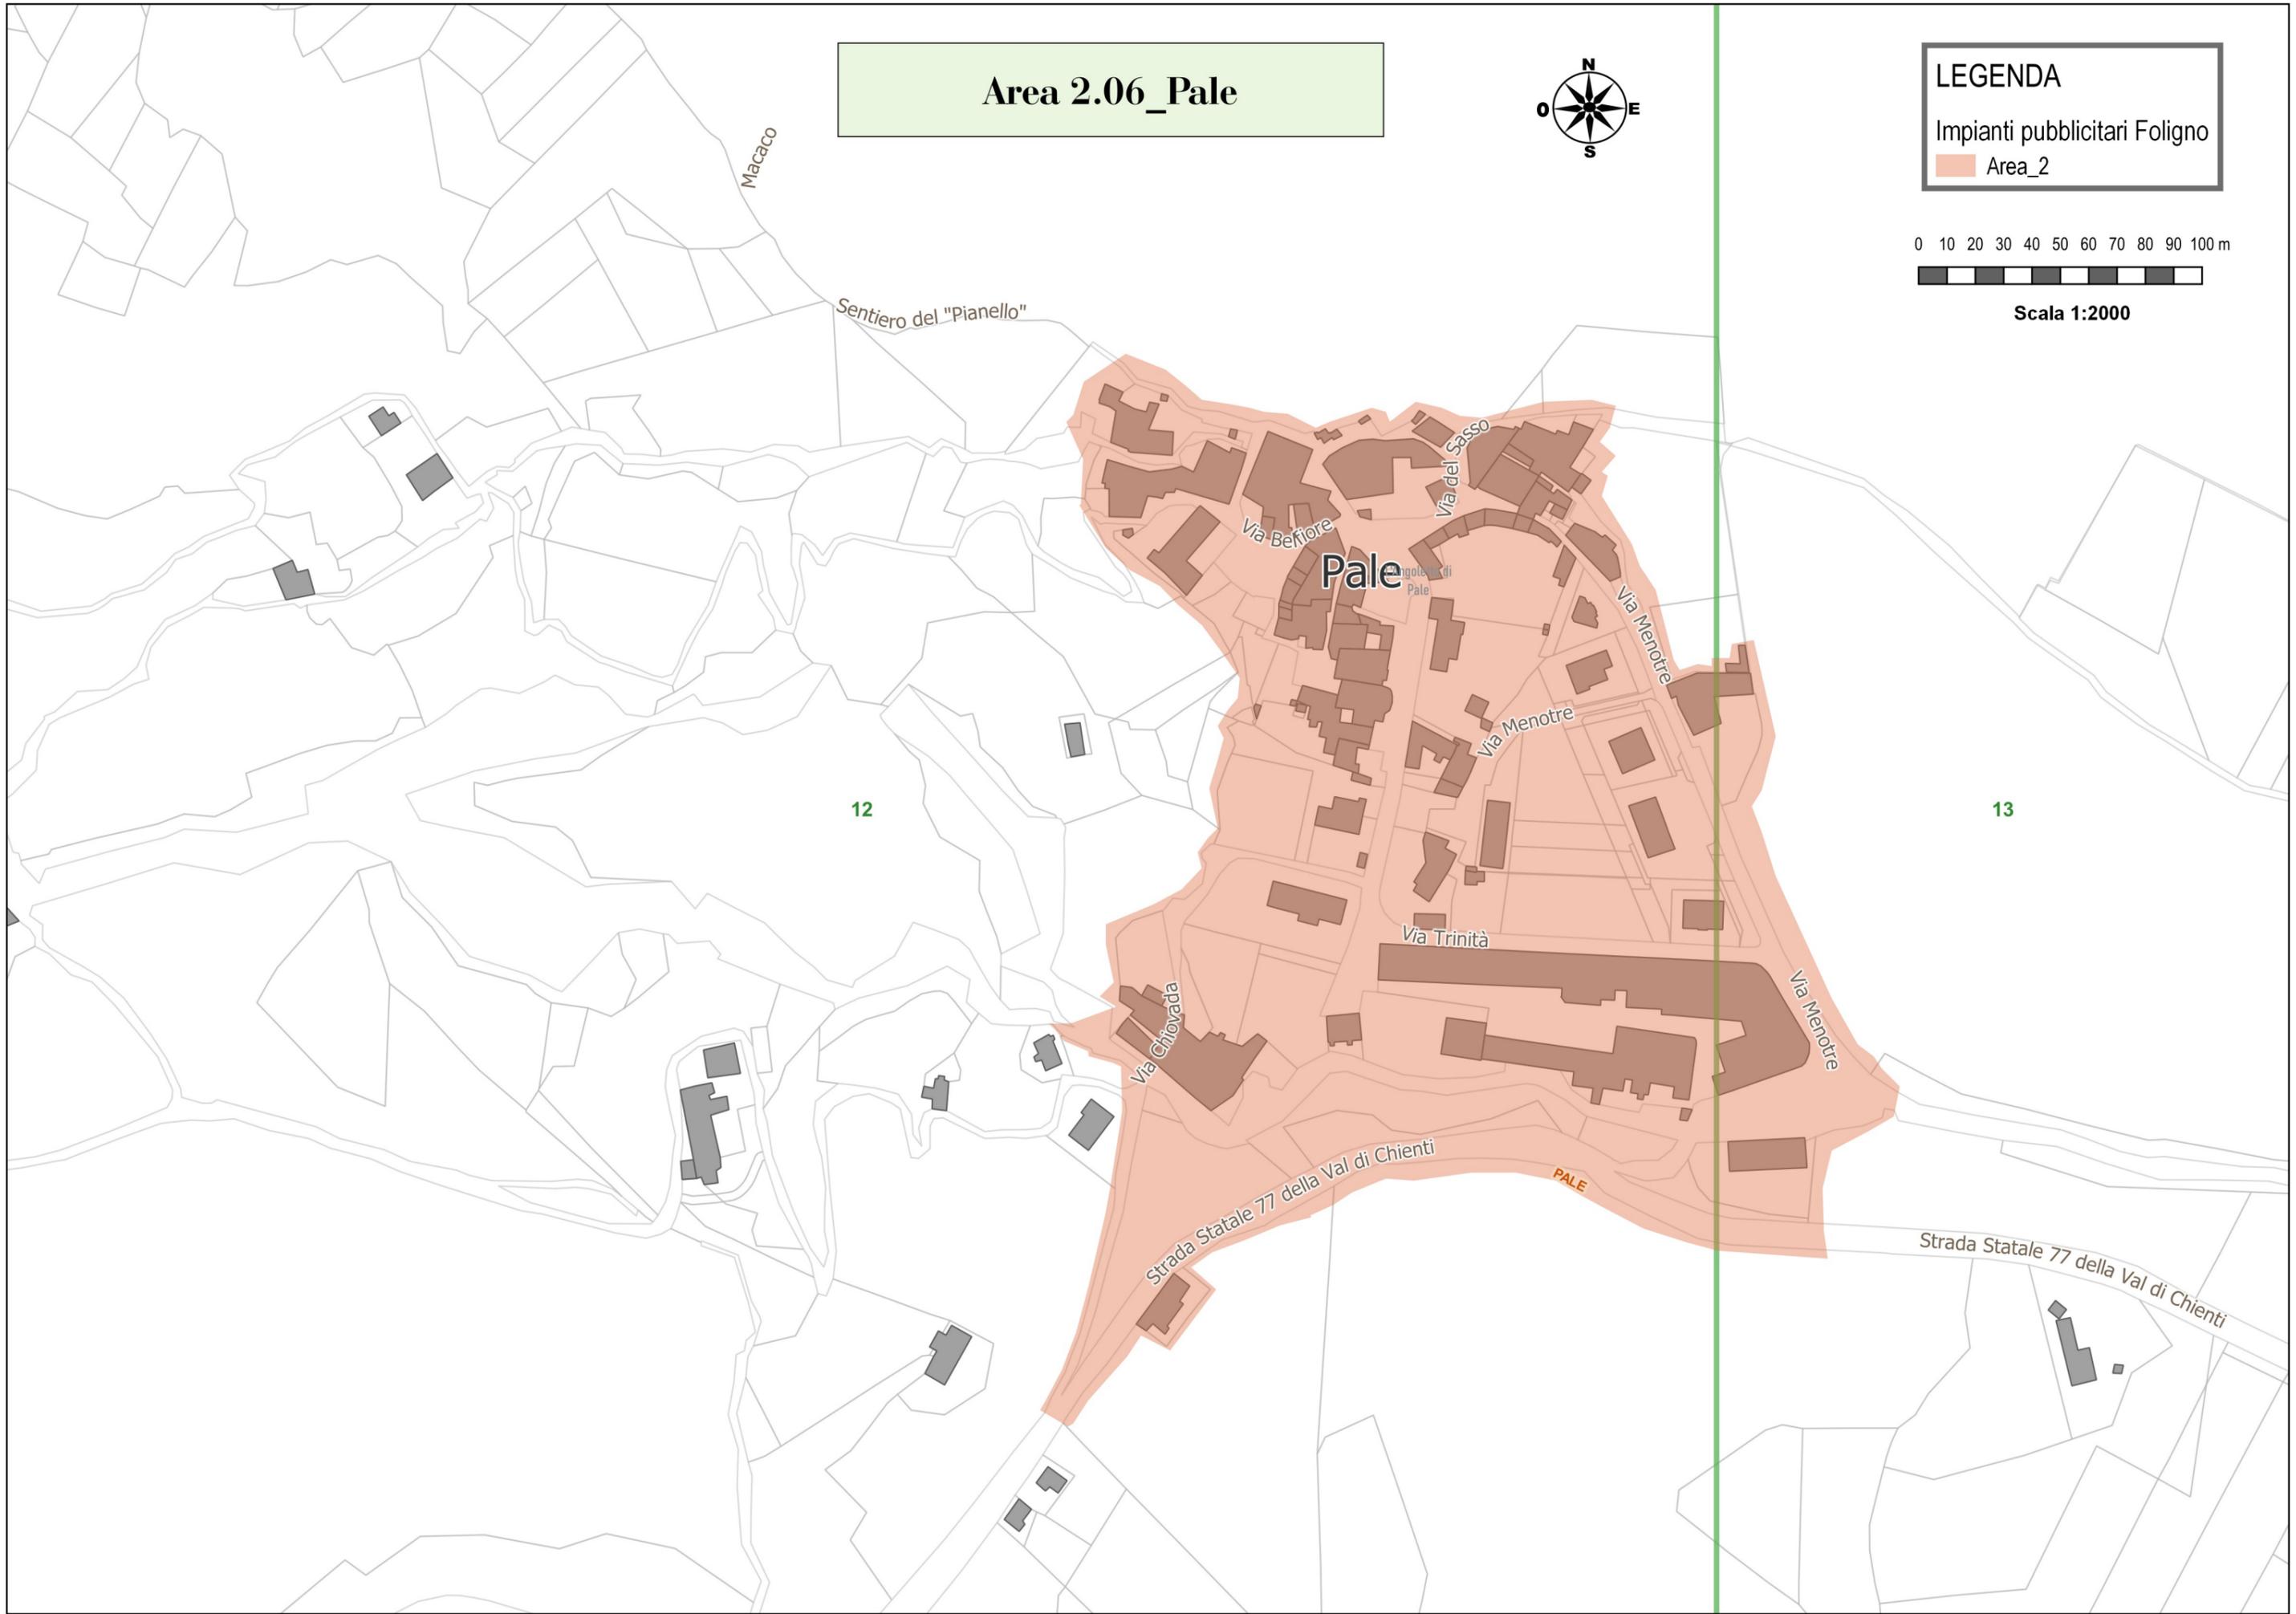

LEGENDA
Impianti pubblicitari Foligno
Area_2

0 10 20 30 40 50 60 70 80 90 100 m



Scala 1:2000

PONTE SANTA LUCIA

13

PONTE S. LUCIA

Strada Statale 77 della Val di Chienti

Strada Statale 77 della Val di Chienti

Strada Statale 77 della Val di Chienti

Area 2.07_Ponte S Lucia



LEGENDA

Impianti pubblicitari Foligno

Area_2

0 25 50 75 100 125 m



Scala 1:2500

LEGGIANA

13

Strada Statale 77 della Val di Chienti

Strada Statale 77 della Val di Chienti




Area 2.08_Leggiana

LEGENDA


Impianti pubblicitari Foligno

Area_2

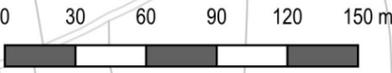

Scala 1:3000


Area 2.09_Scopoli

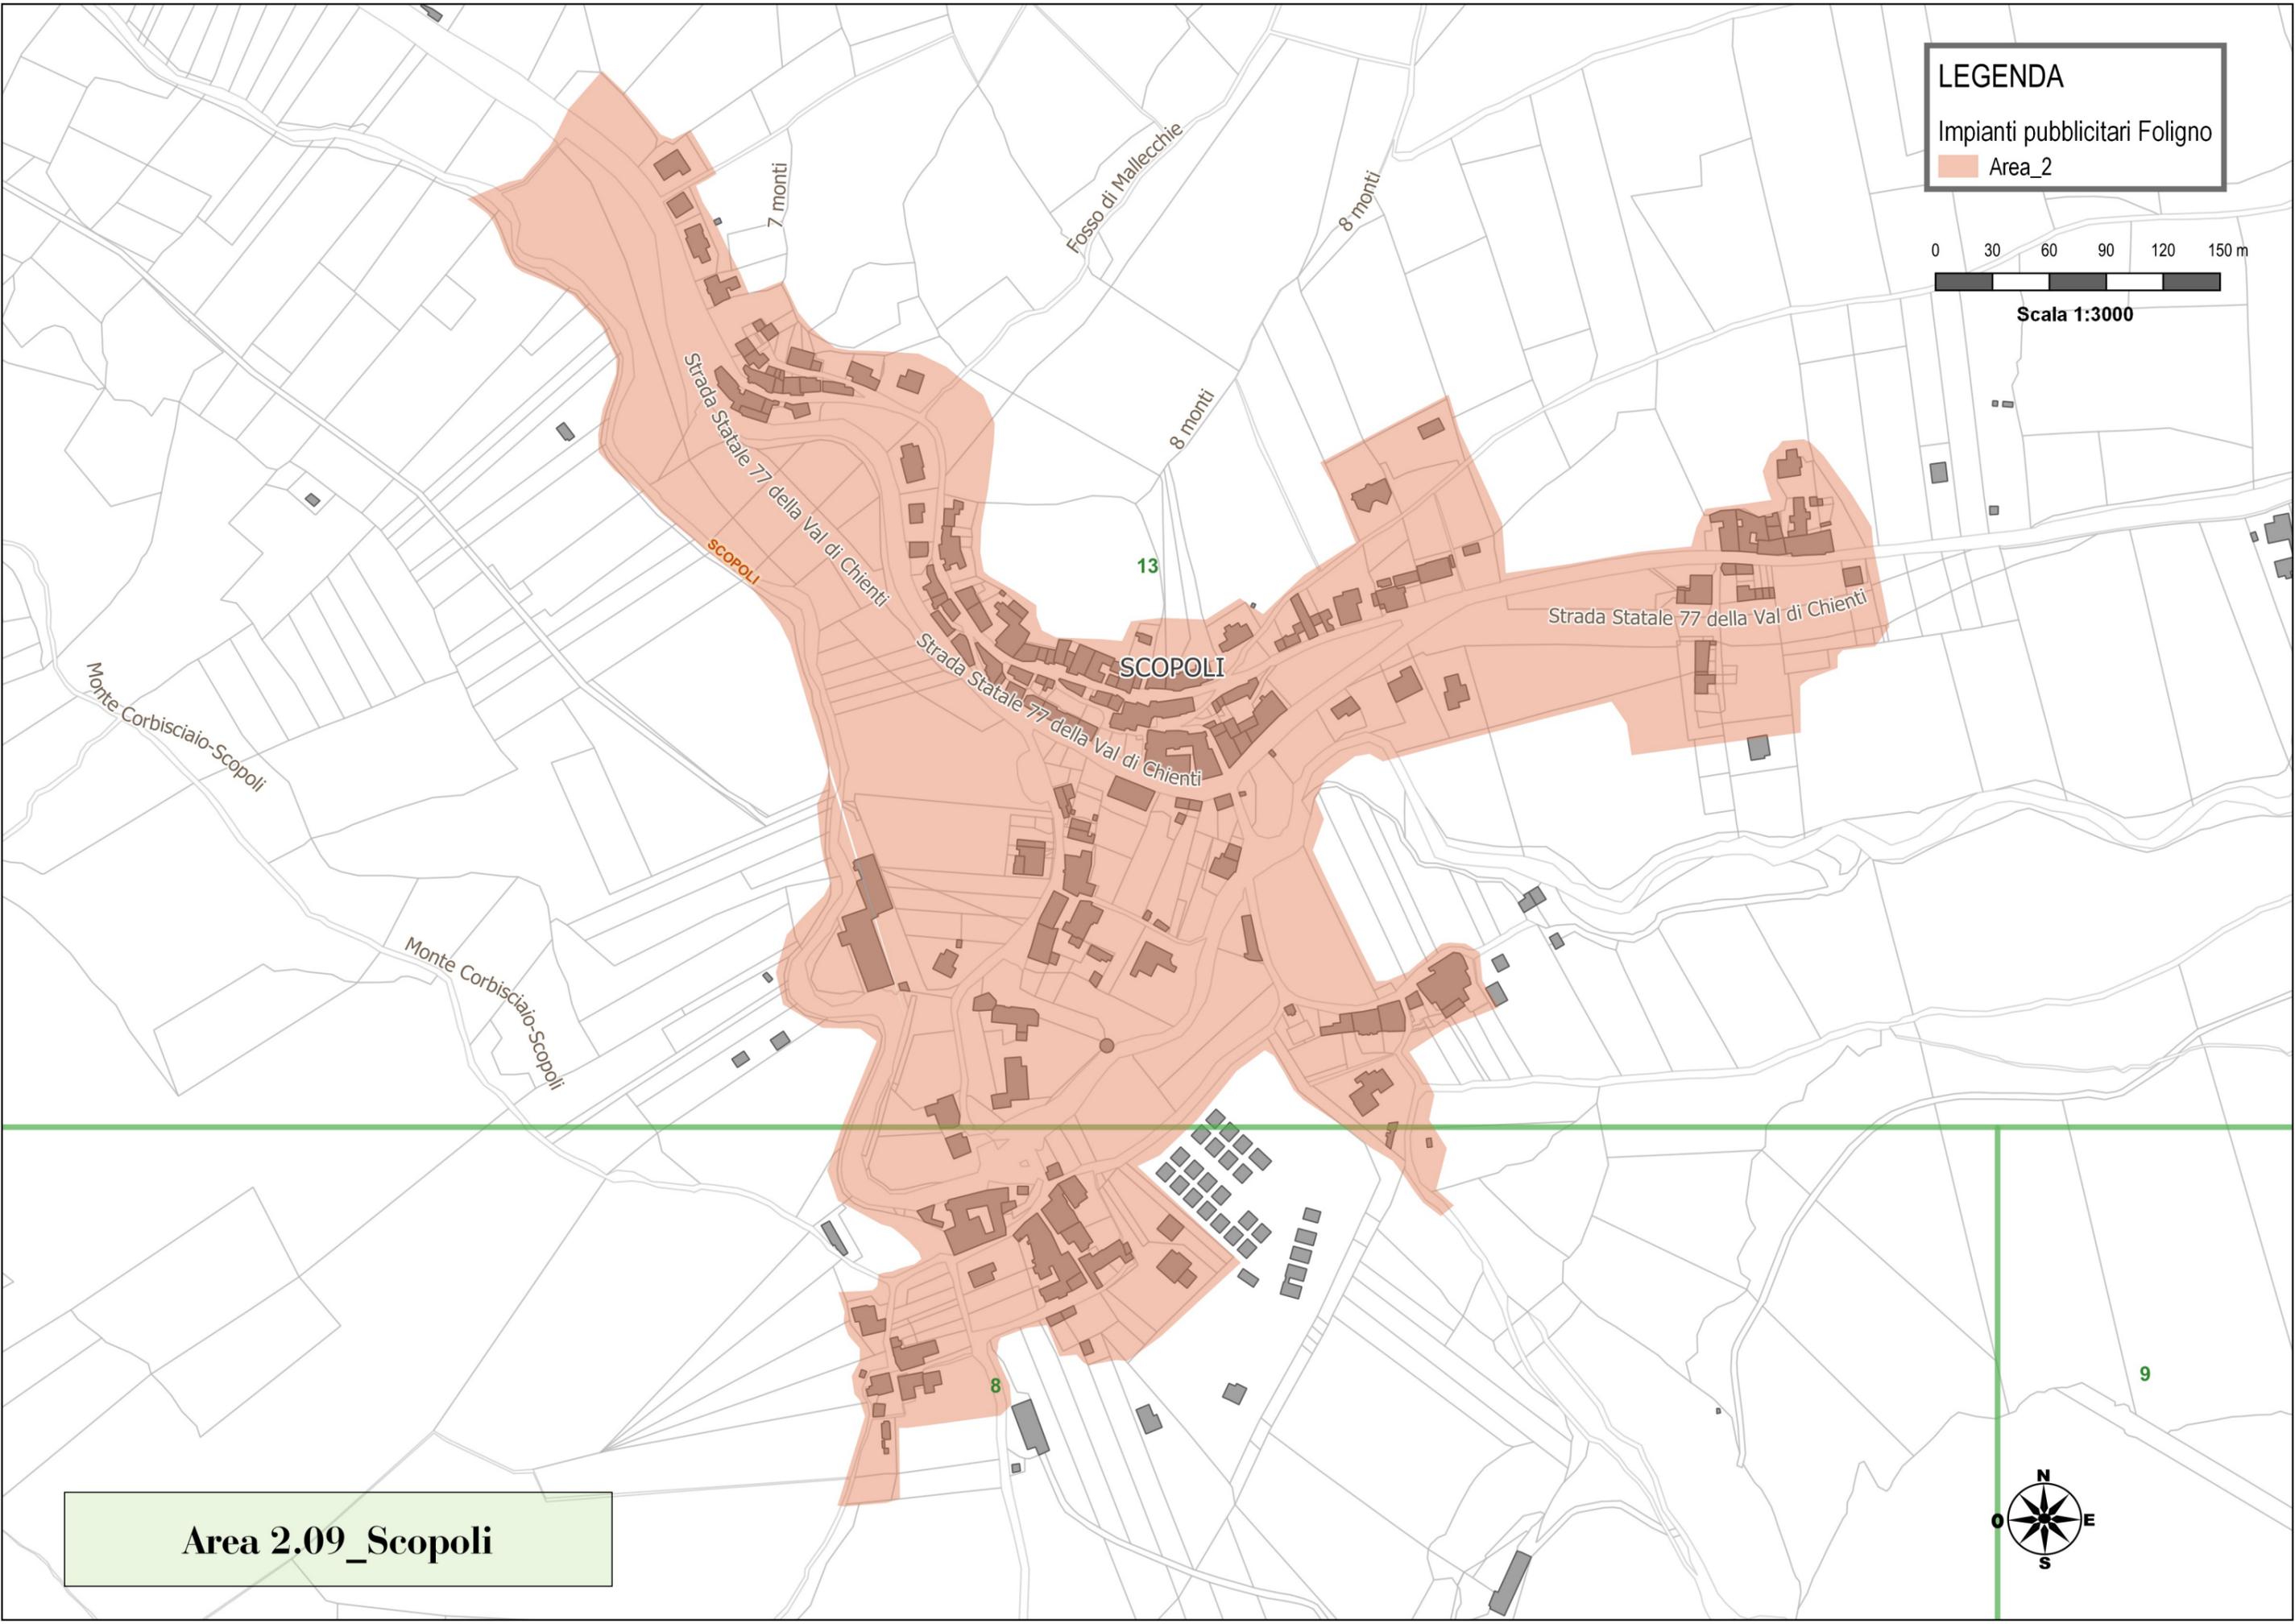

LEGENDA

Impianti pubblicitari Foligno

Area_2

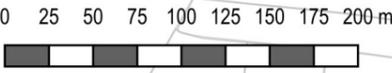

Scala 1:4000



**Area
2.10_Casenove-
Serrone**



Strada Statale 77 della Val di Chienti

Strada Regionale 319 Sellanese

Strada Regionale 319 Sellanese

CASENOVE

CASENOVE-COLLE CASOLE

13

14

Sentiero Casenove - Volperino

emmeemme

emmeemme

Strada Regionale 319 Sellanese

Castello Serrone

SERRONE

9

LEGENDA

Impianti pubblicitari Foligno


Area_2

0 10 20 30 40 50 60 70 80 90 100 m



Scala 1:2000

Area 2.11_Rasiglia

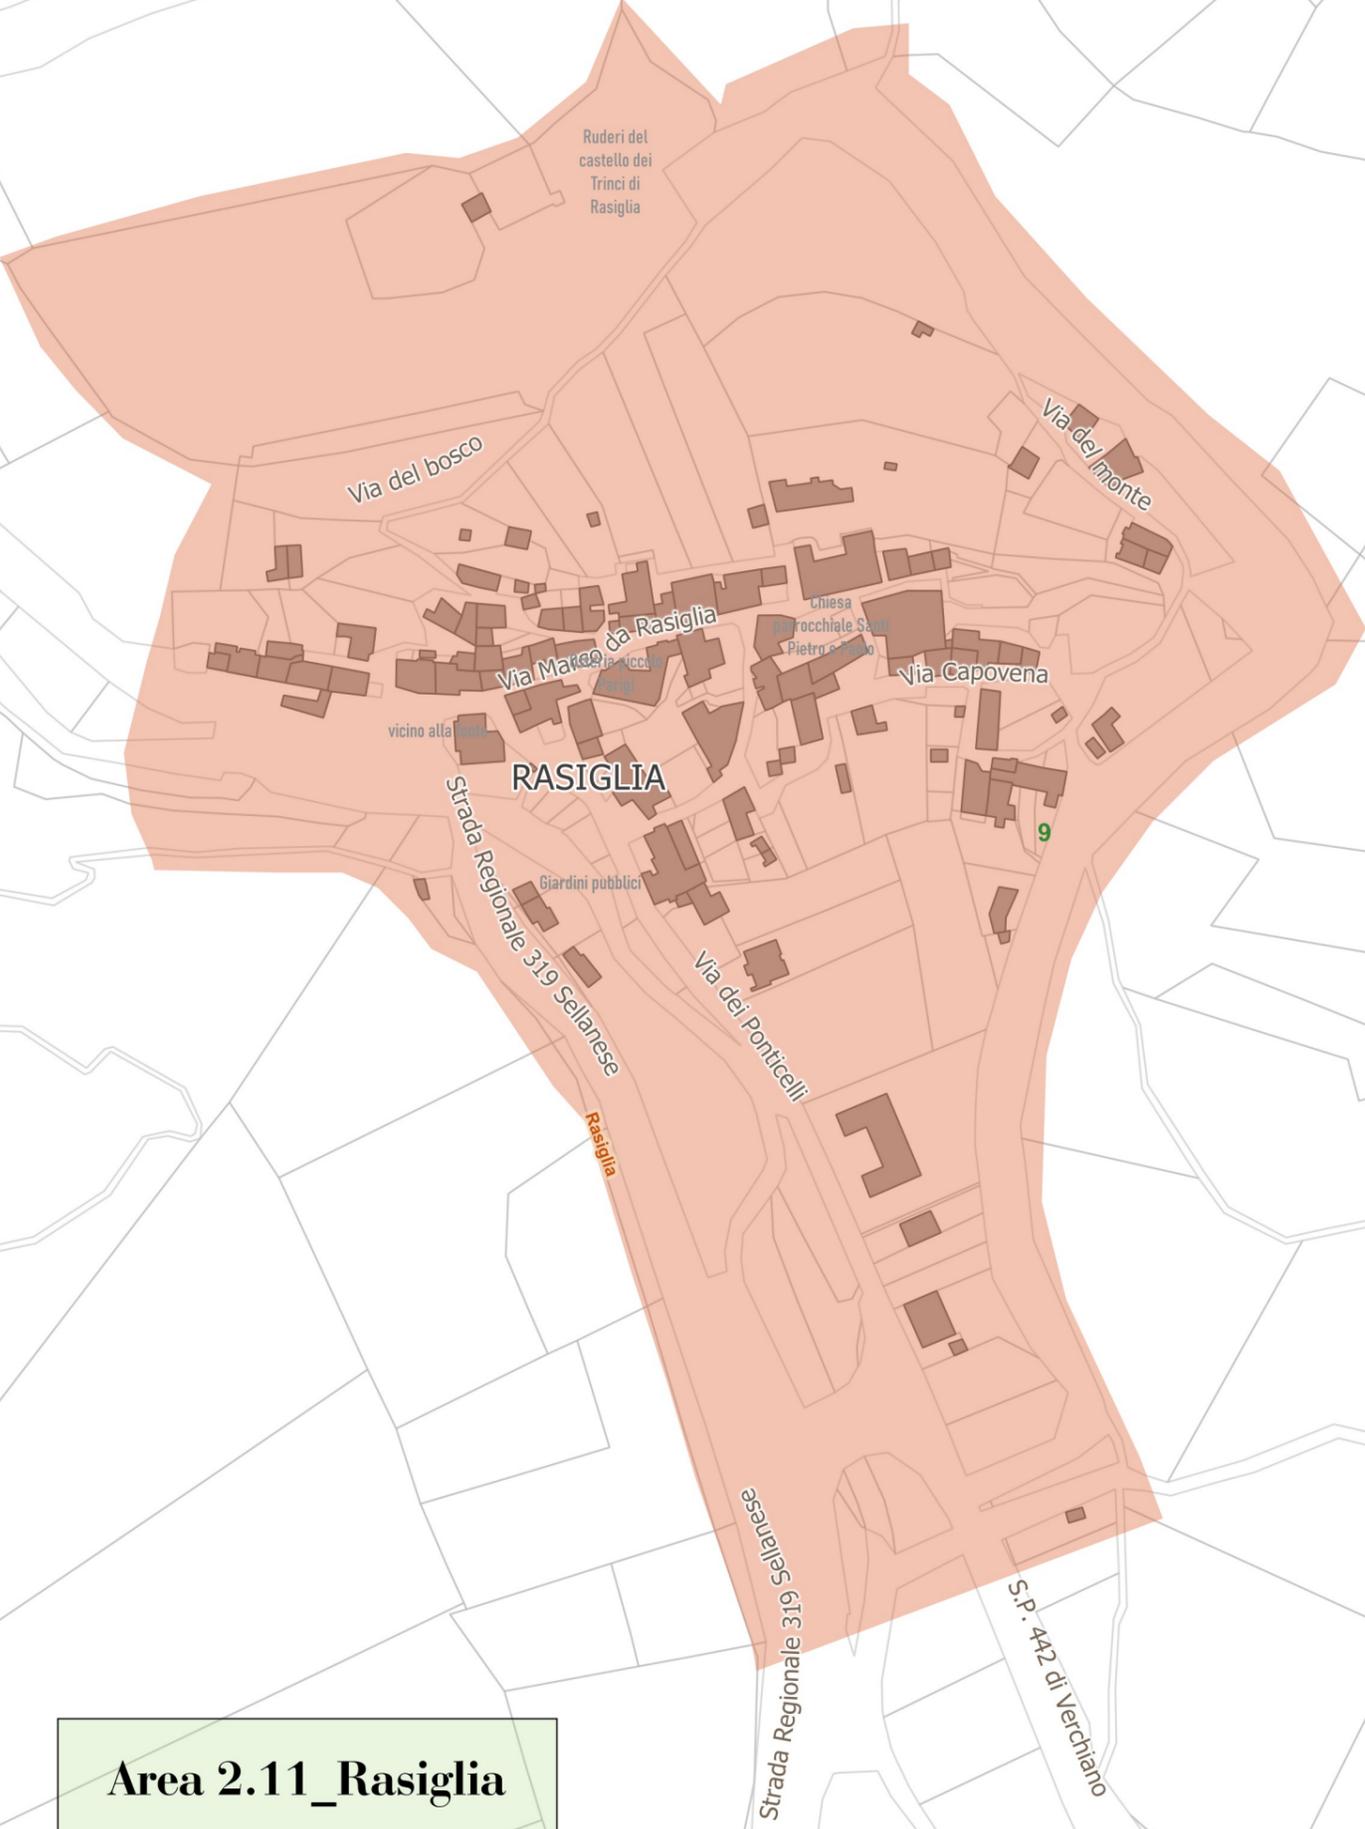

Area 2.12_Verchiano

LEGENDA
Impianti pubblicitari Foligno
Area_2



Scala 1:3000

