




LA LINEA ROSSA TRATTEGGIATA INDICA L'ATTUALE ANDAMENTO DEL TERRENO
IN ROSSO SONO INDICATE LE QUOTE ALTIMETRICHE DI RILIEVO
IN BLU SONO INDICATE LE QUOTE ALTIMETRICHE DI PROGETTO

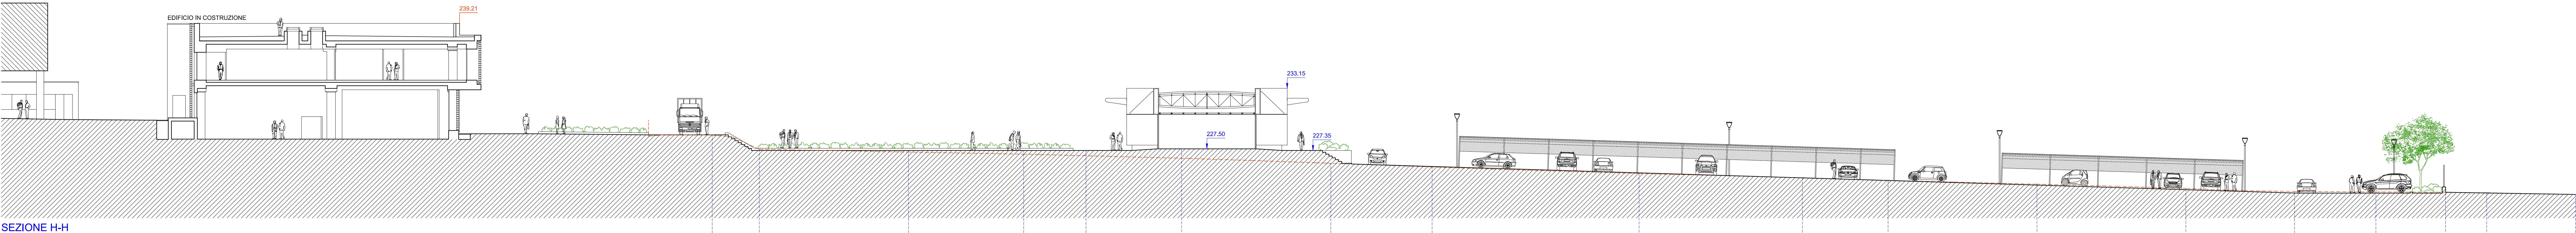

SEZIONE H-H

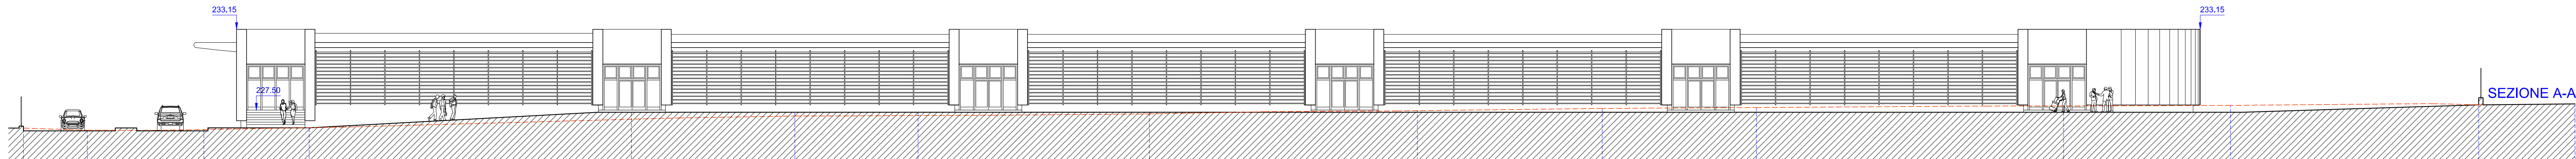

SEZIONE A-A

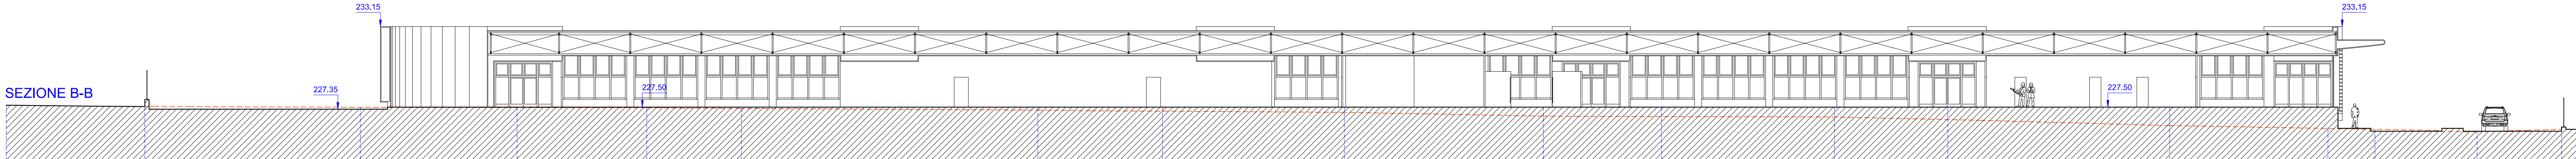

SEZIONE B-B

STUDIO TECNICO Arch. FABRIZIO BONUCCI
Via G. Oberdan n°103 - 06034 Foligno (Pg)
Tel-Fax 0742/340539 E-mail : bonucci.fabrizio@inwind.it

COMUNE DI FOLIGNO
D.P.R. 160 del 07/09/2010 - Sportello Unico per le Attività Produttive
PROGETTO PER L'AMPLIAMENTO DI UN INSEDIAMENTO
INDUSTRIALE IN VIA CAGLIARI 20 A FOLIGNO

COMMITTENTE
O.M.A. s.p.a. - OFFICINE MECCANICHE AERONAUTICHE

TAVOLA 09 SCALA 1:200 AGG. : GENNAIO 2016

PROGETTO - SEZIONI AA BB HH

LA PROPRIETA' IL TECNICO